


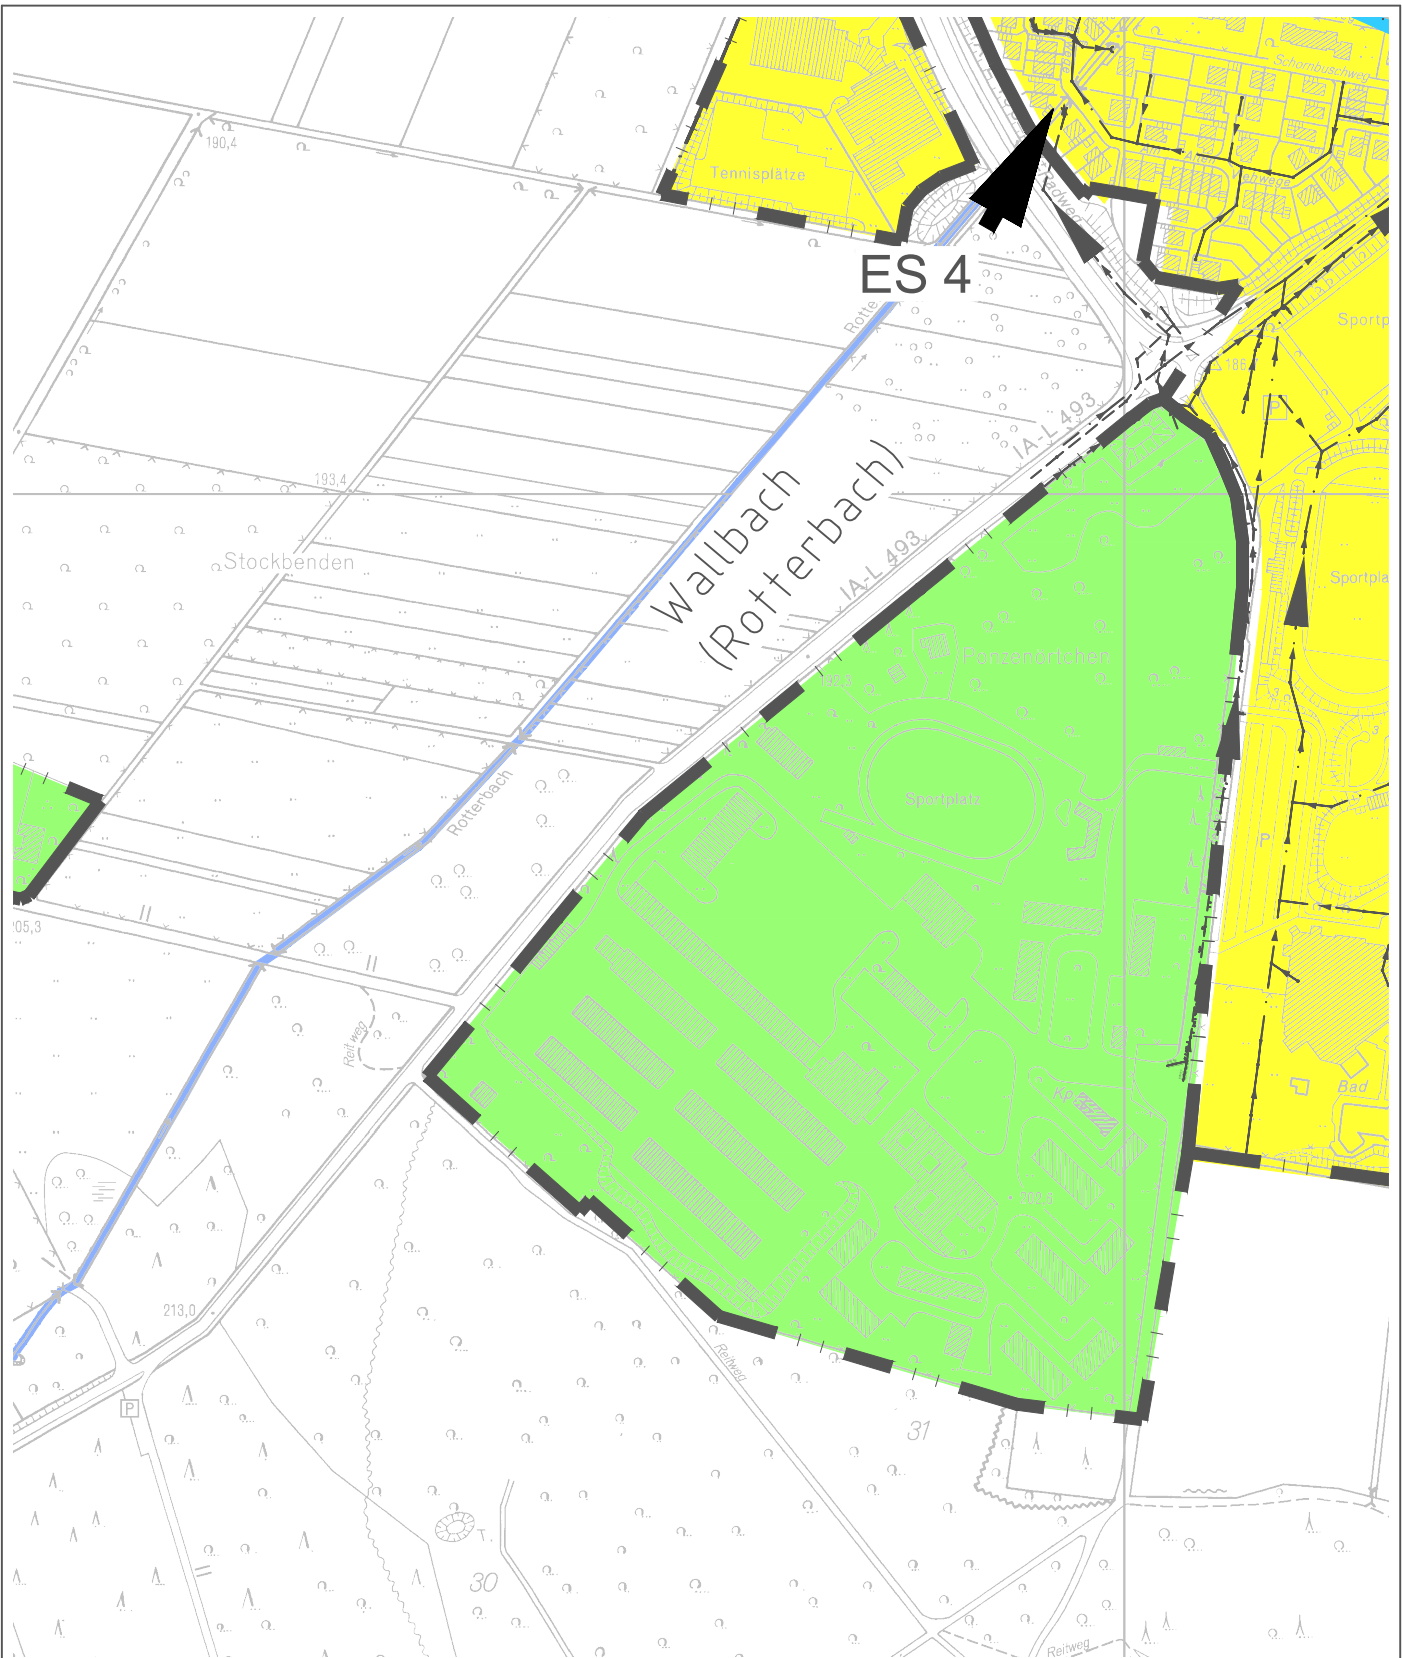

Auftraggeber:

Stadt Rheinbach

Plan.-Nr.	358_5_ÜK_ABK		
Maßstab	1: 5.000		
Blattgröße	29.70 / 21.00		
Bearbeitet	jmx	05.05.2023	
Gezeichnet	jmx	05.05.2023	
QM-geprüft			
Anlage	1	Blatt	1

Projekt:

Fortschreibung
Niederschlagswasser-
beseitigungskonzept

Zeichnung:

Einleitungsstelle 4

Planung:



Ingenieurgesellschaft für Abwasserwirtschaft
und technische Dienstleistungen mbH

Krefelder Straße 147 D-52070 Aachen


Fon: +49 (0)241 / 169 89-0

Fax: +49 (0)241 / 169 89-29

www.atdgmh.de info@atdgmh.de

Alle Rechte an dieser Zeichnung sind der atd GmbH vorbehalten


Erstellt mit AutoCAD Release 2022

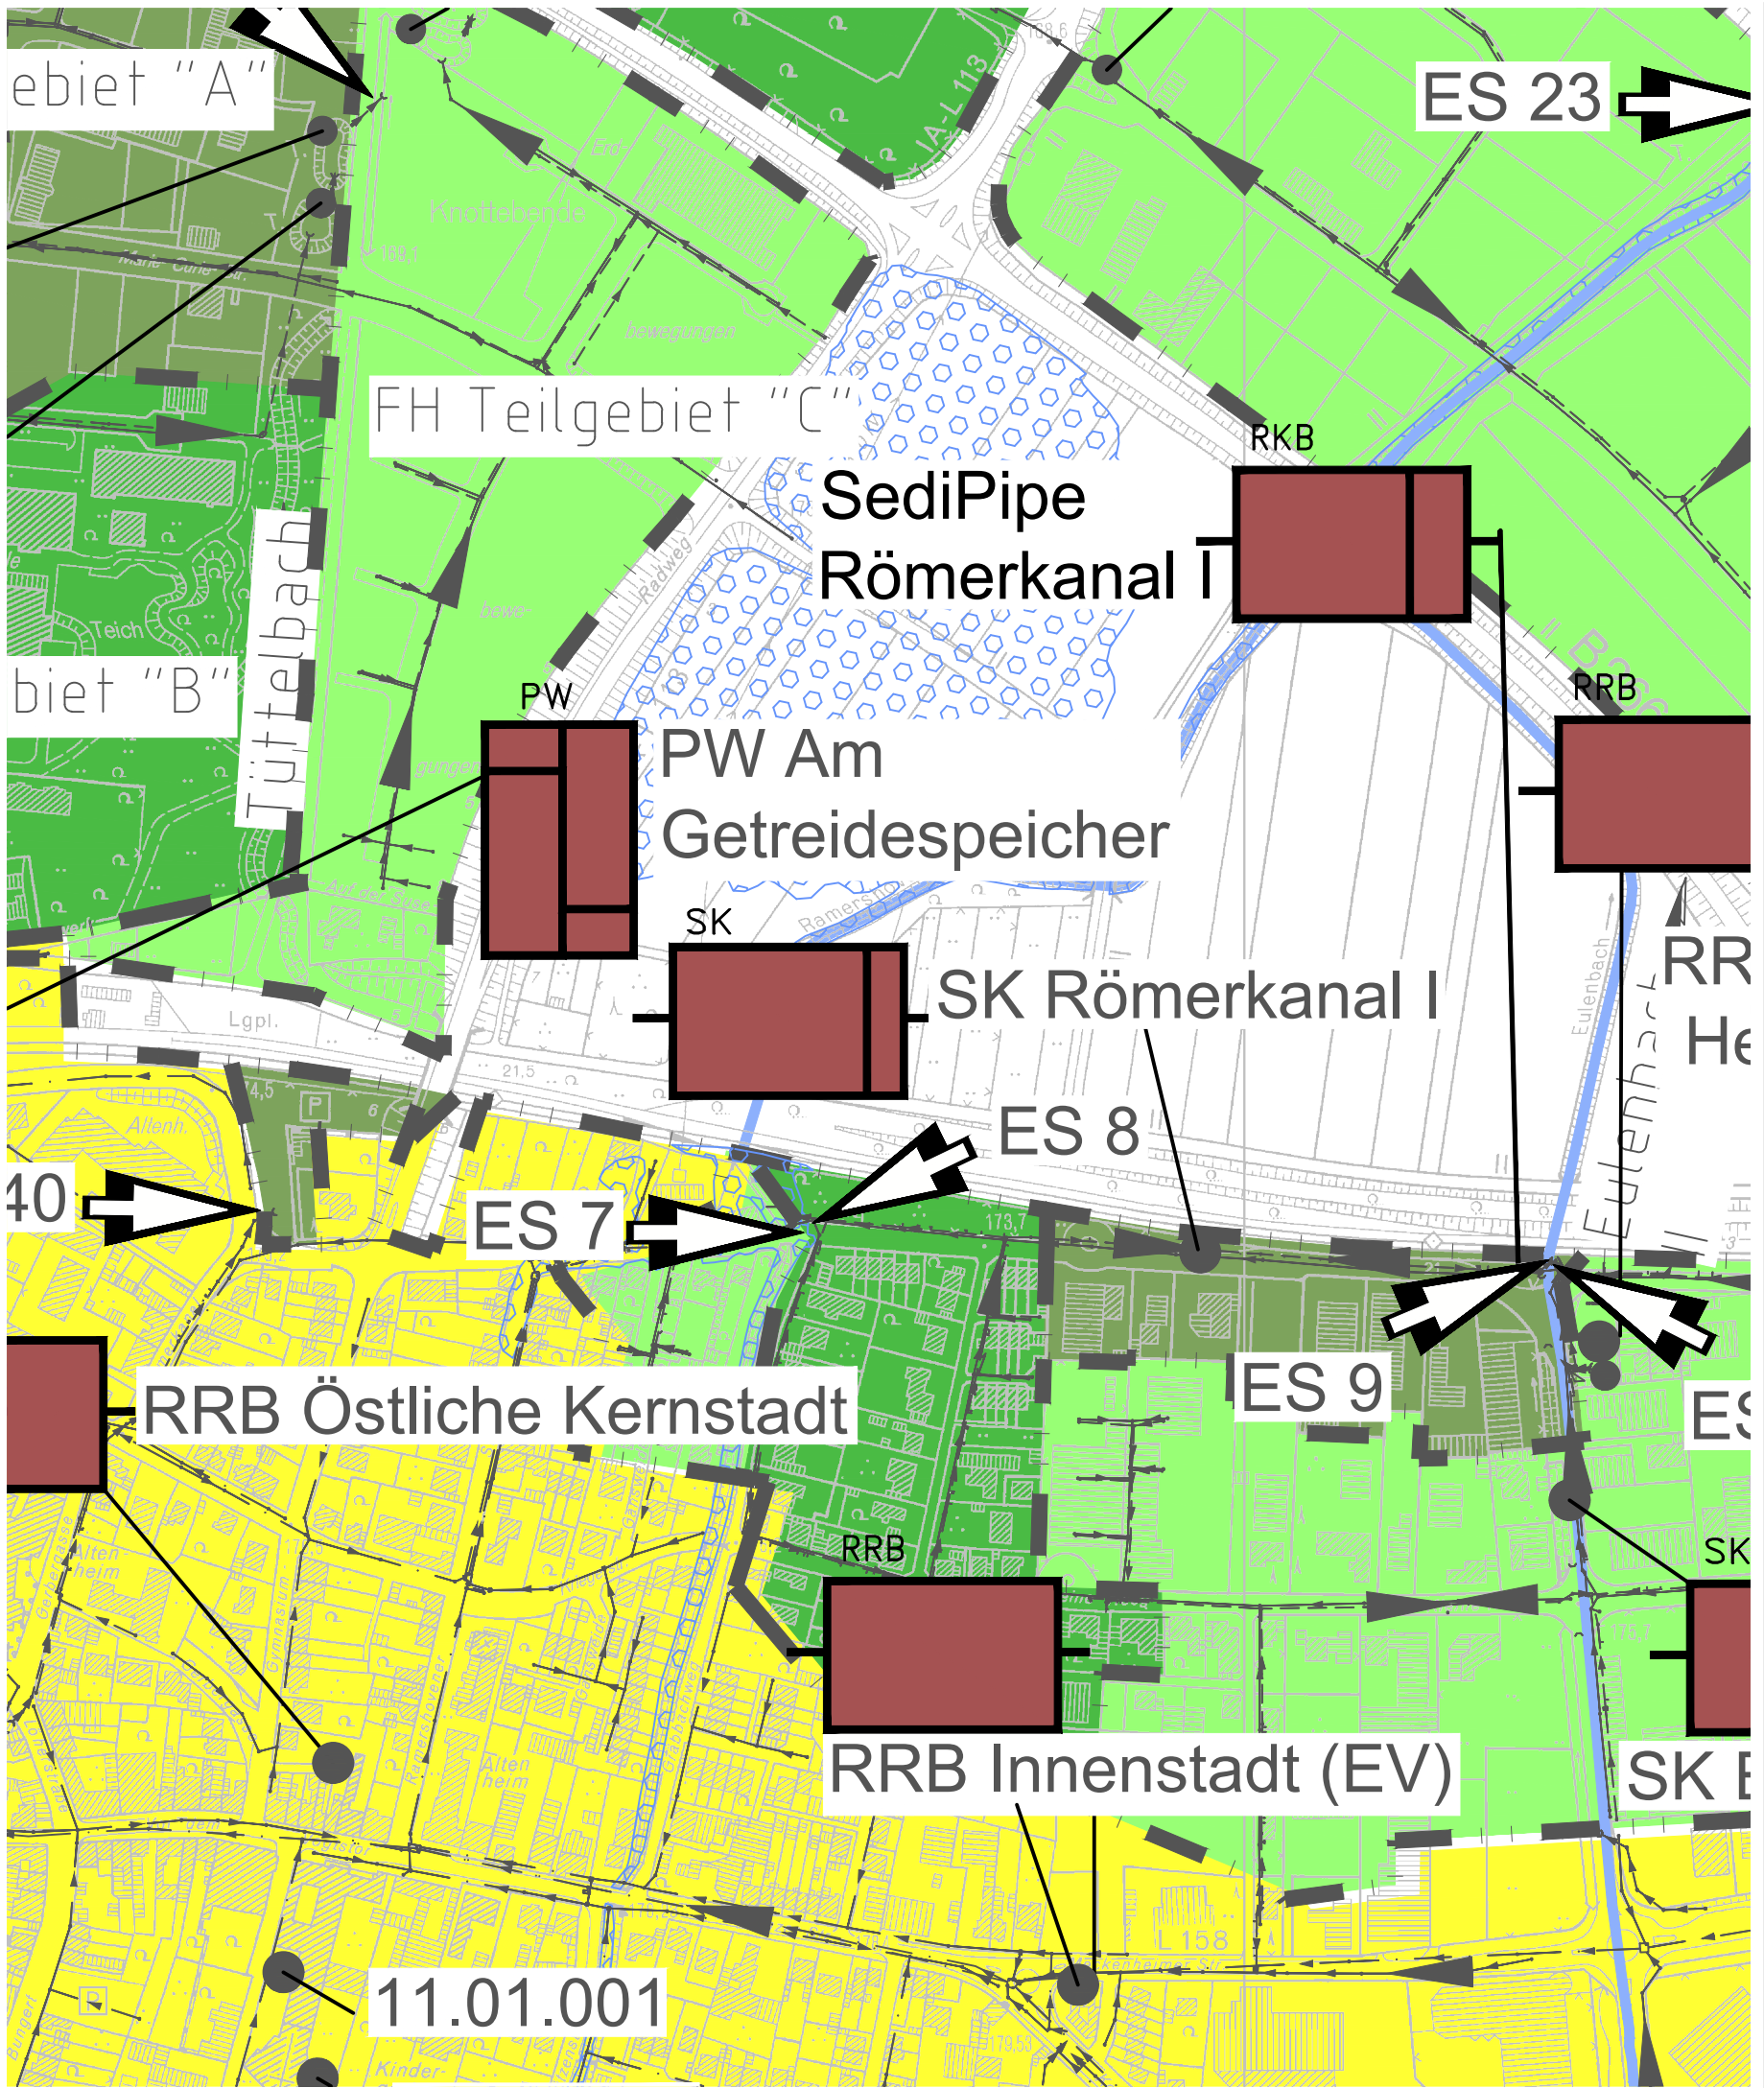

Auftraggeber:
Stadt Rheinbach

Plan.-Nr.	358_5_ÜK_ABK			Projekt: Fortschreibung Niederschlagswasser- beseitigungskonzept
Maßstab	1: 5.000			
Blattgröße	29.70 / 21.00			Zeichnung: Einleitungsstelle 7
Bearbeitet	jmx	05.05.2023		
Gezeichnet	jmx	05.05.2023		
QM-geprüft				
Anlage	1	Blatt	2	

Planung:
 atd ^{GmbH}
Ingenieurgesellschaft für Abwasserwirtschaft und technische Dienstleistungen mbH
Krefelder Straße 147 D-52070 Aachen Fon: +49 (0)241 / 169 89-0 Fax: +49 (0)241 / 169 89-29 www.atdgmbh.de info@atdgmbh.de

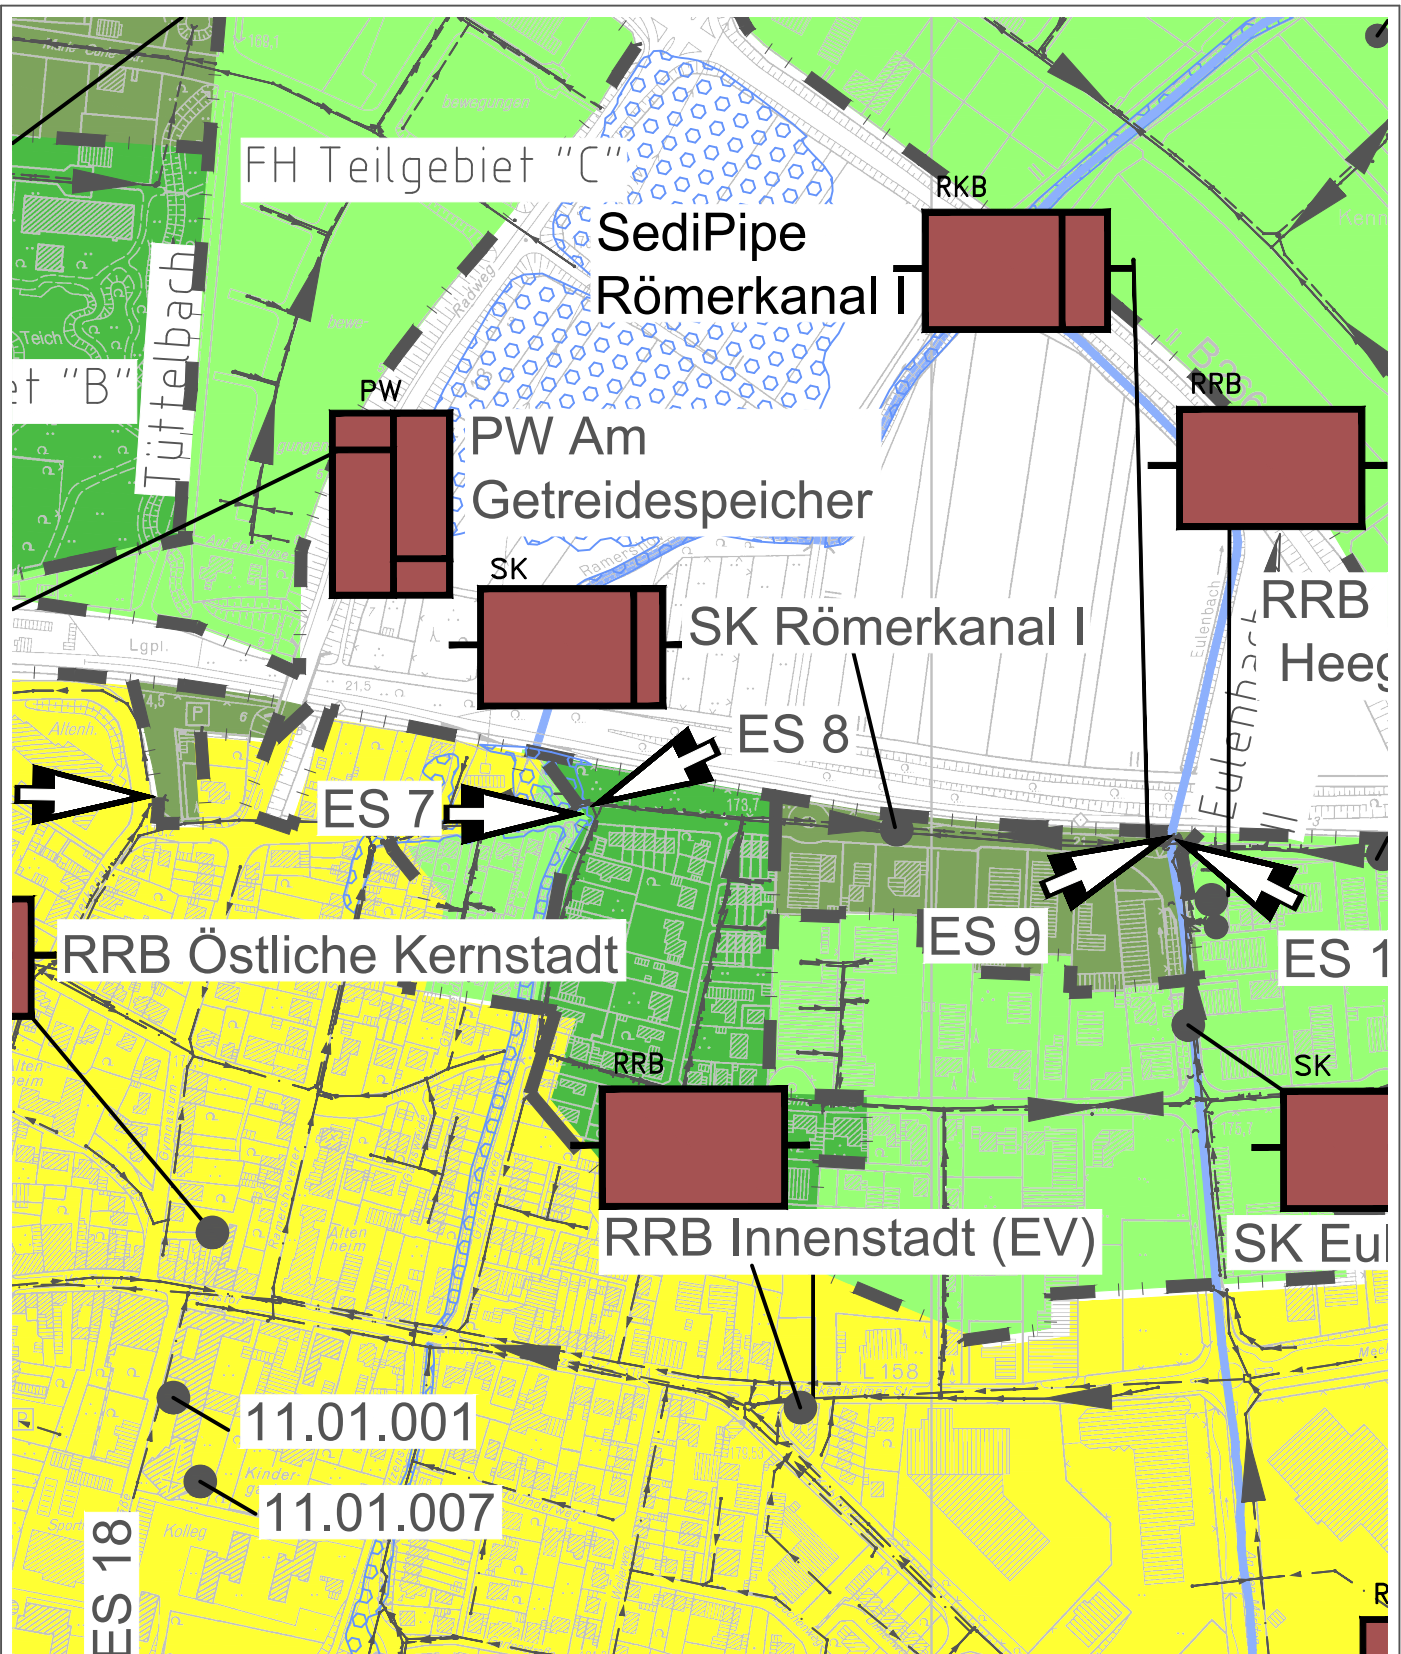

Auftraggeber:

Stadt Rheinbach

Plan.-Nr.	358_5_ÜK_ABK		
Maßstab	1:5.000		
Blattgröße	29.70 / 21.00		
Bearbeitet	jmx	05.05.2023	
Gezeichnet	jmx	05.05.2023	
QM-geprüft			
Anlage	1	Blatt	3

Projekt:

Fortschreibung
Niederschlagswasser-
beseitigungskonzept

Zeichnung:

Einleitungsstelle 8

Planung:




Ingenieurgesellschaft für Abwasserwirtschaft
und technische Dienstleistungen mbH

Krefelder Straße 147 D-52070 Aachen
Fon: +49 (0)241 / 169 89-0
Fax: +49 (0)241 / 169 89-29
www.atdgmh.de info@atdgmh.de

Alle Rechte an dieser Zeichnung sind der atd GmbH vorbehalten

Erstellt mit AutoCAD Release 2022

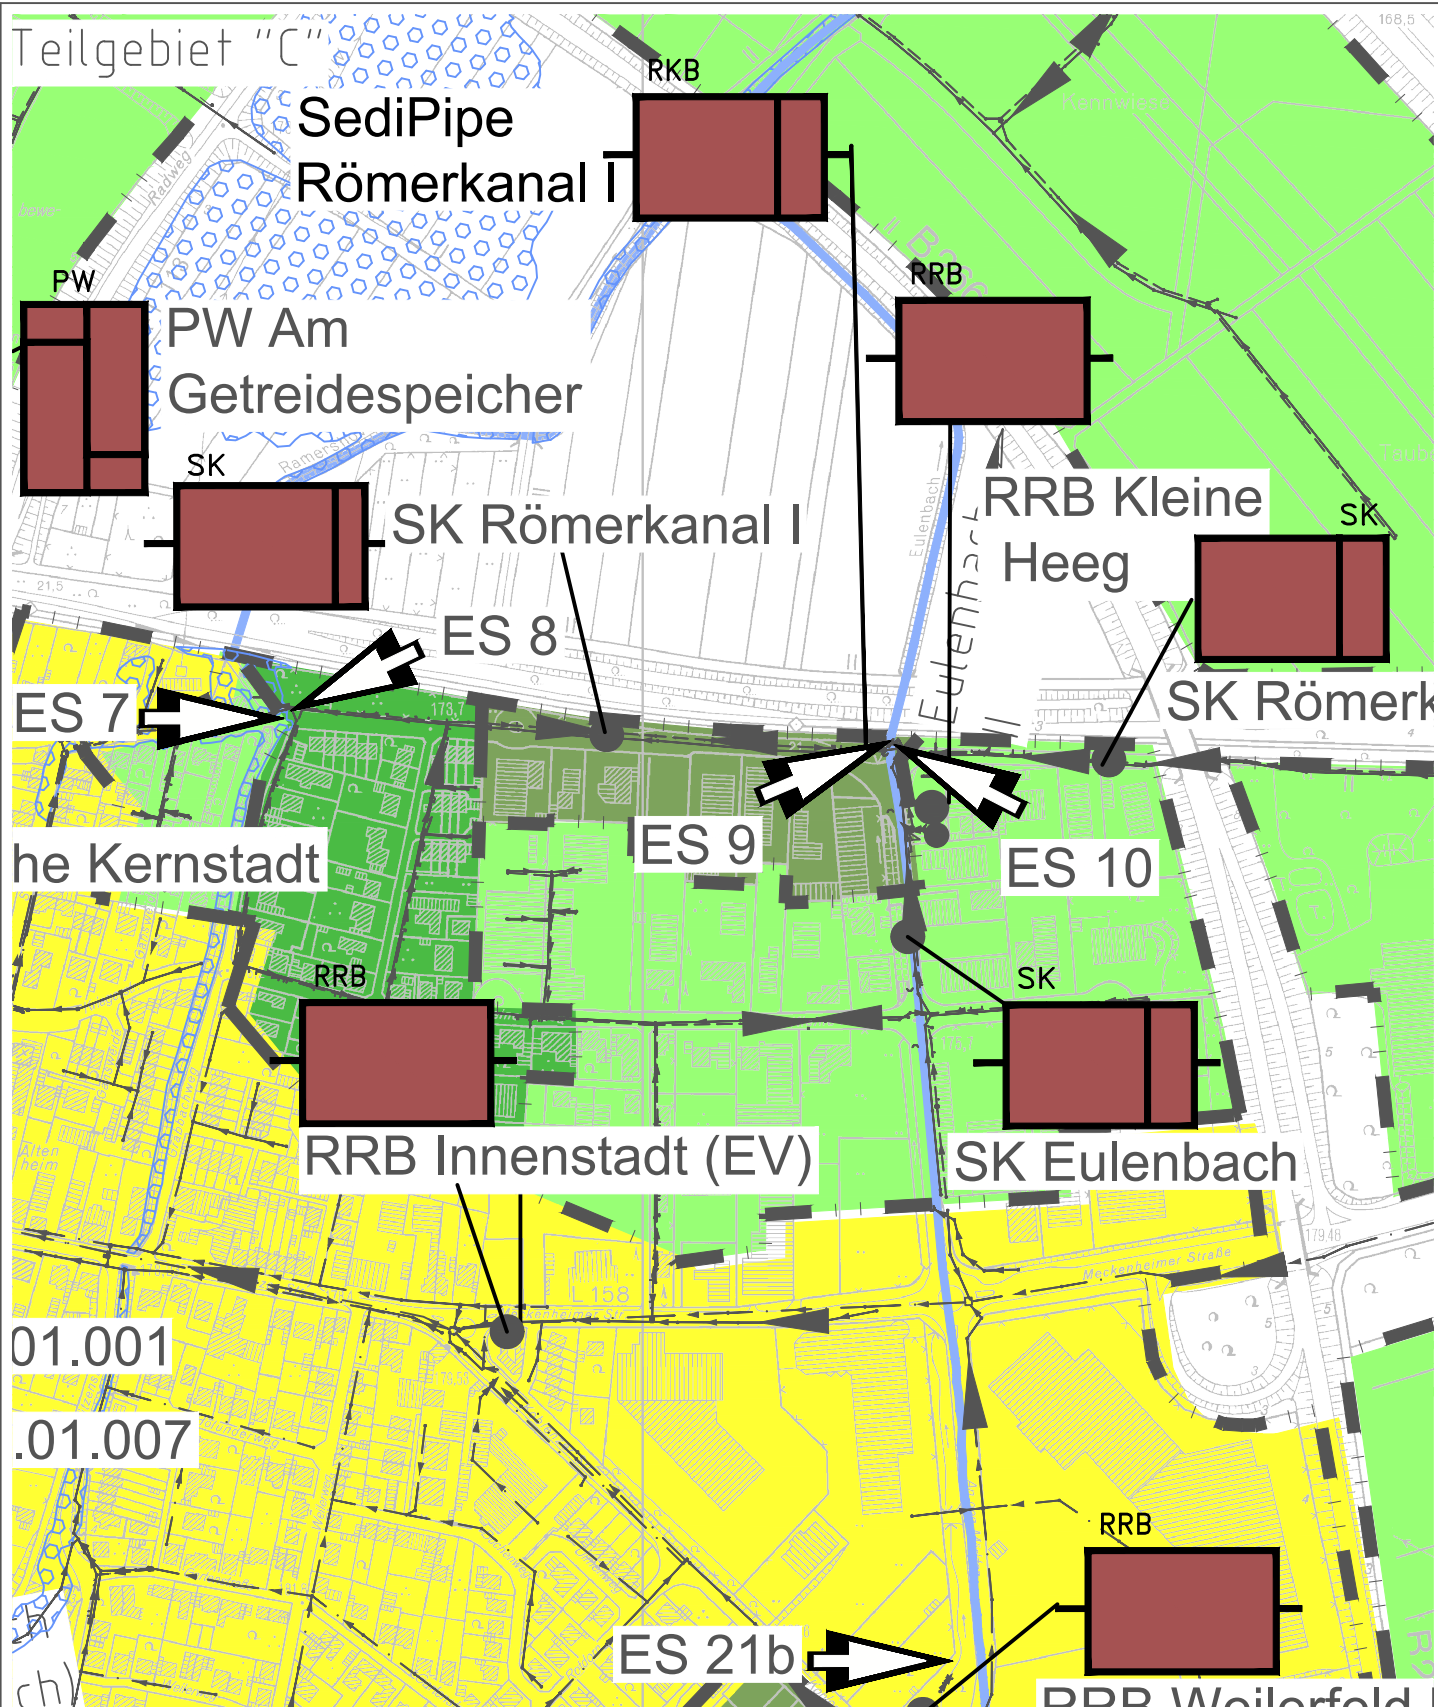

Auftraggeber:

Stadt Rheinbach

Plan.-Nr.	358_5_ÜK_ABK		
Maßstab	1: 5.000		
Blattgröße	29.70 / 21.00		
Bearbeitet	jmx	05.05.2023	
Gezeichnet	jmx	05.05.2023	
QM-geprüft			
Anlage	1	Blatt	4

Projekt:
Fortschreibung
Niederschlagswasser-
beseitigungskonzept


Zeichnung:
Einleitungsstelle 9

Planung:



Ingenieurgesellschaft für Abwasserwirtschaft
und technische Dienstleistungen mbH

Krefelder Straße 147 D-52070 Aachen
Fon: +49 (0)241 / 169 89-0
Fax: +49 (0)241 / 169 89-29
www.atdgbh.de info@atdgbh.de

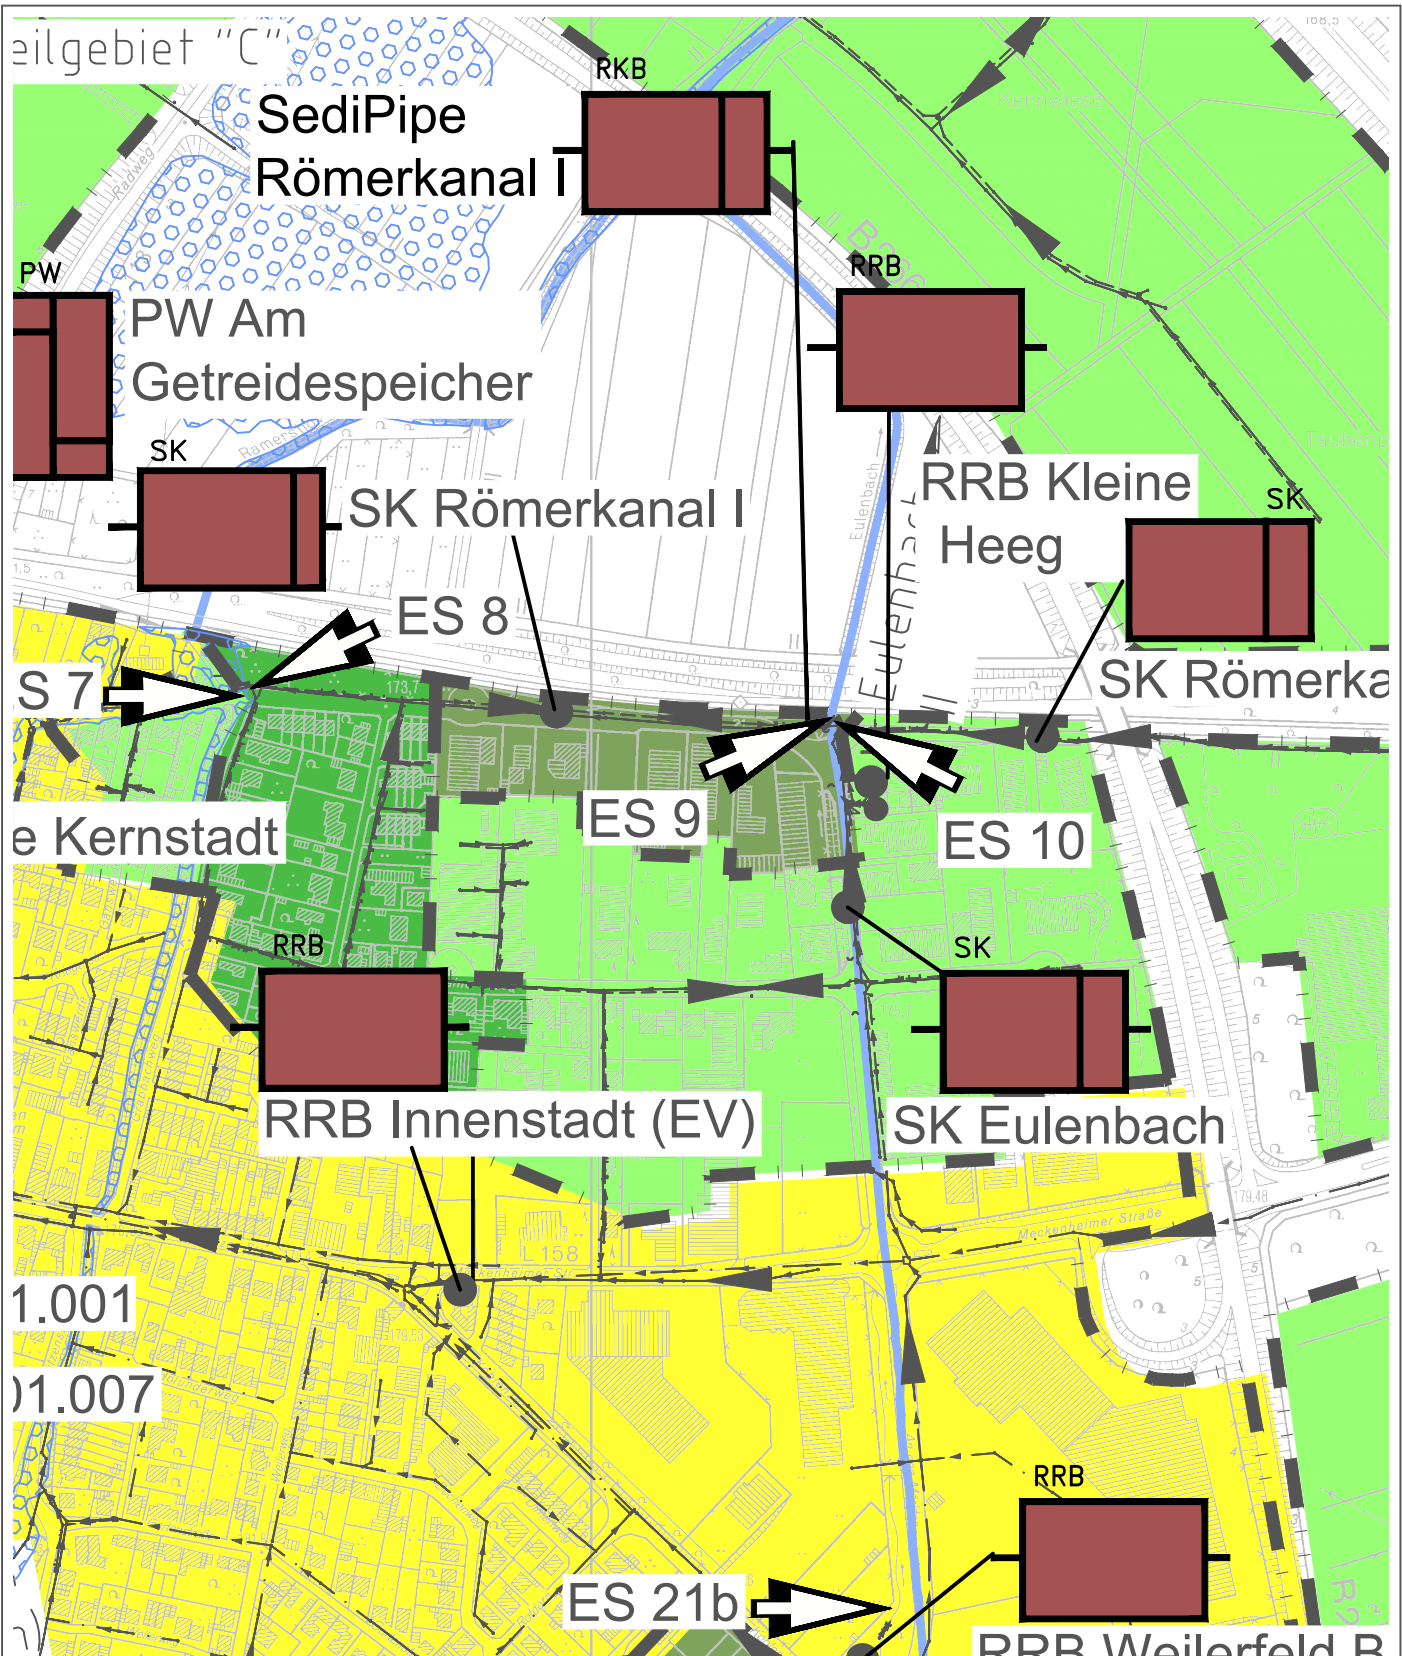

Auftraggeber:

Stadt Rheinbach

Plan.-Nr.	358_5_ÜK_ABK		
Maßstab	1:5.000		
Blattgröße	29.70 / 21.00		
Bearbeitet	jmx	05.05.2023	
Gezeichnet	jmx	05.05.2023	
QM-geprüft			
Anlage	1	Blatt	5

Projekt:

Fortschreibung
Niederschlagswasser-
beseitigungskonzept

Zeichnung:

Einleitungsstelle 10

Planung:



Ingenieurgesellschaft für Abwasserwirtschaft
und technische Dienstleistungen mbH

Krefelder Straße 147 D-52070 Aachen


Fon: +49 (0)241 / 169 89-0

Fax: +49 (0)241 / 169 89-29

www.atdgmh.de info@atdgmh.de

Alle Rechte an dieser Zeichnung sind der atd GmbH vorbehalten

Erstellt mit AutoCAD Release 2022

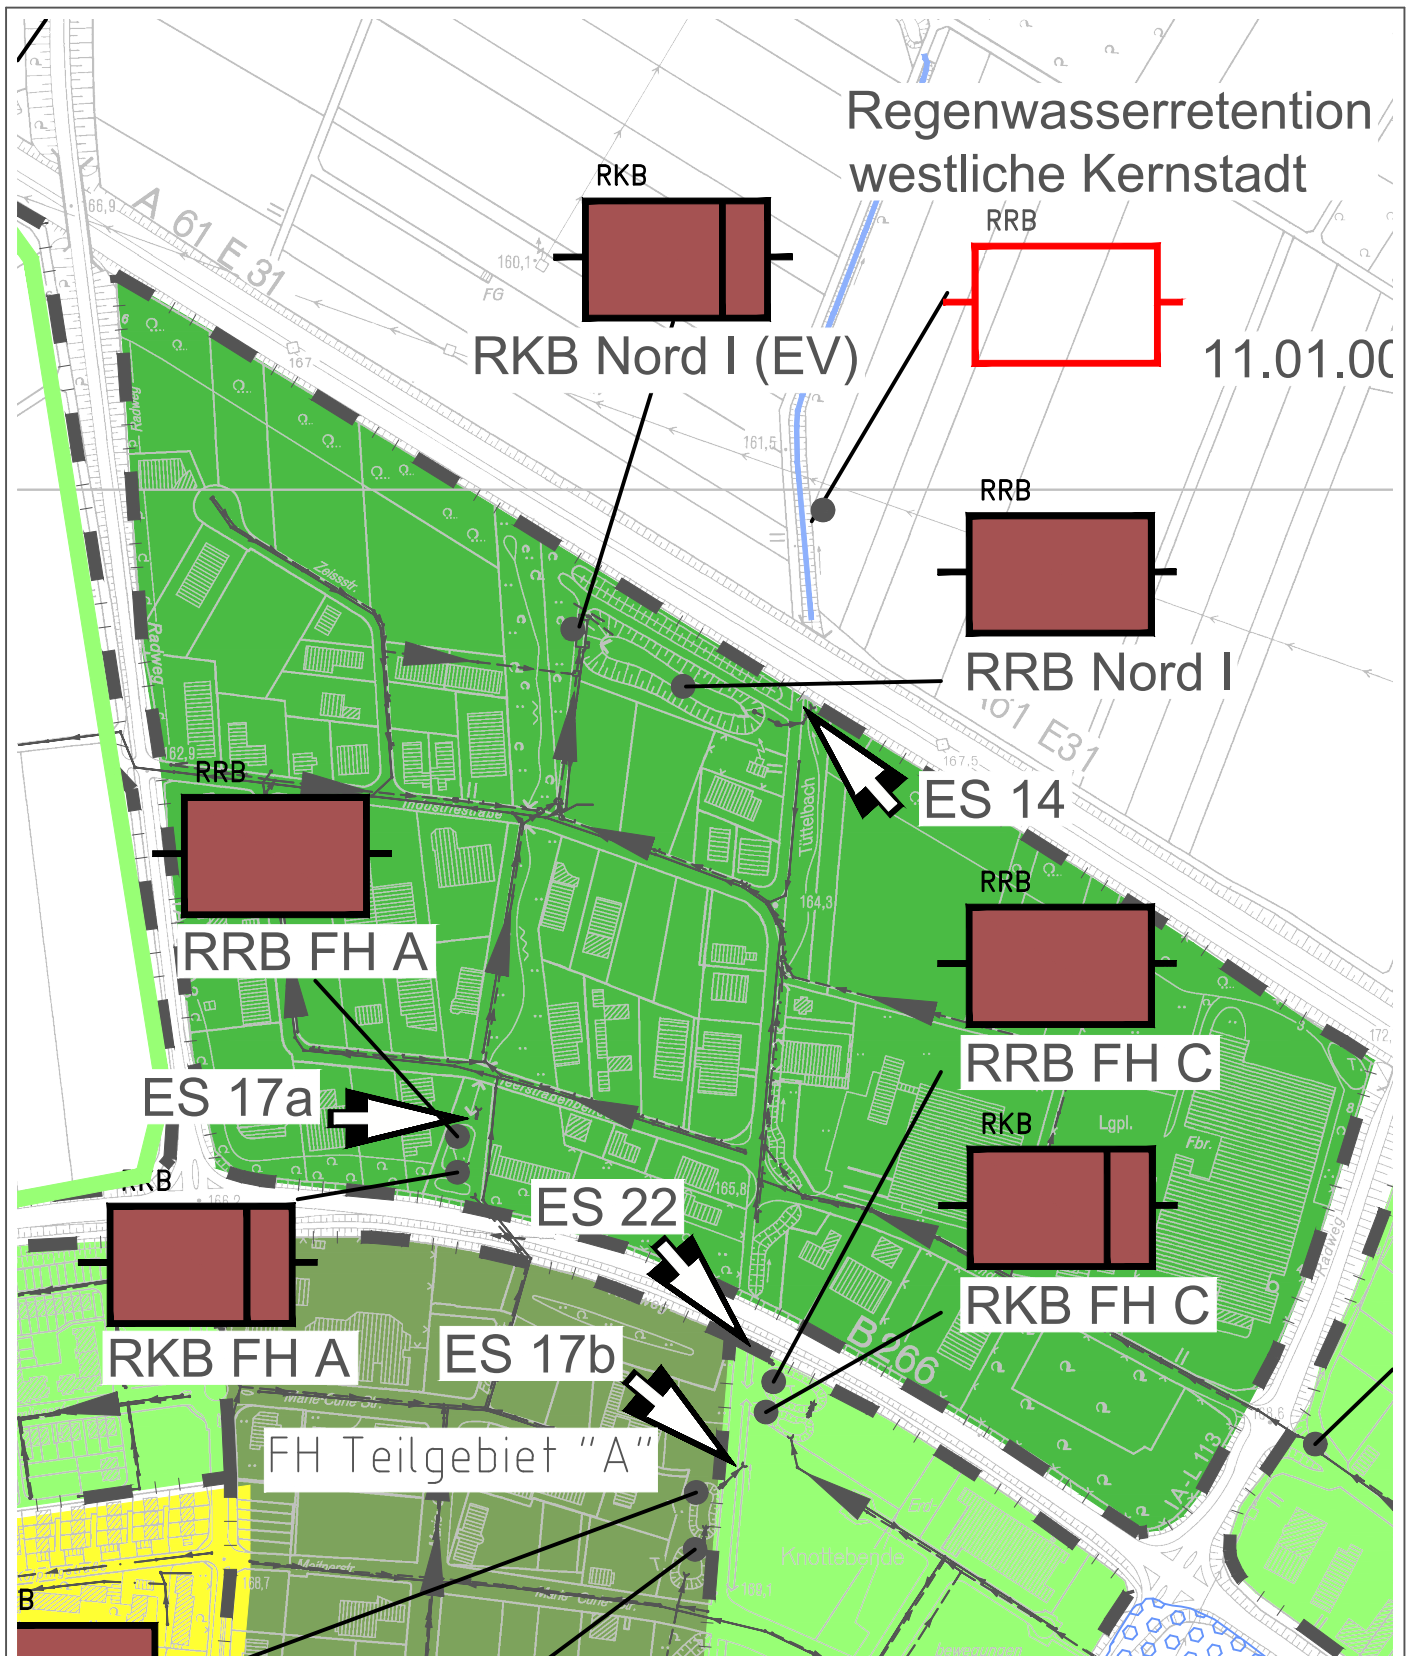

Auftraggeber:

Stadt Rheinbach

Plan.-Nr.	358_5_ÜK_ABK		
Maßstab	1: 5.000		
Blattgröße	29.70 / 21.00		
Bearbeitet	jmx	05.05.2023	
Gezeichnet	jmx	05.05.2023	
QM-geprüft			
Anlage	1	Blatt	6

Projekt:

Fortschreibung
Niederschlagswasser-
beseitigungskonzept

Zeichnung:

Einleitungsstelle 14

Planung:




Ingenieurgesellschaft für Abwasserwirtschaft
und technische Dienstleistungen mbH

Krefelder Straße 147 D-52070 Aachen
Fon: +49 (0)241 / 169 89-0
Fax: +49 (0)241 / 169 89-29
www.atdgmhb.de info@atdgmhb.de

Alle Rechte an dieser Zeichnung sind der atd GmbH vorbehalten

Erstellt mit AutoCAD Release 2022

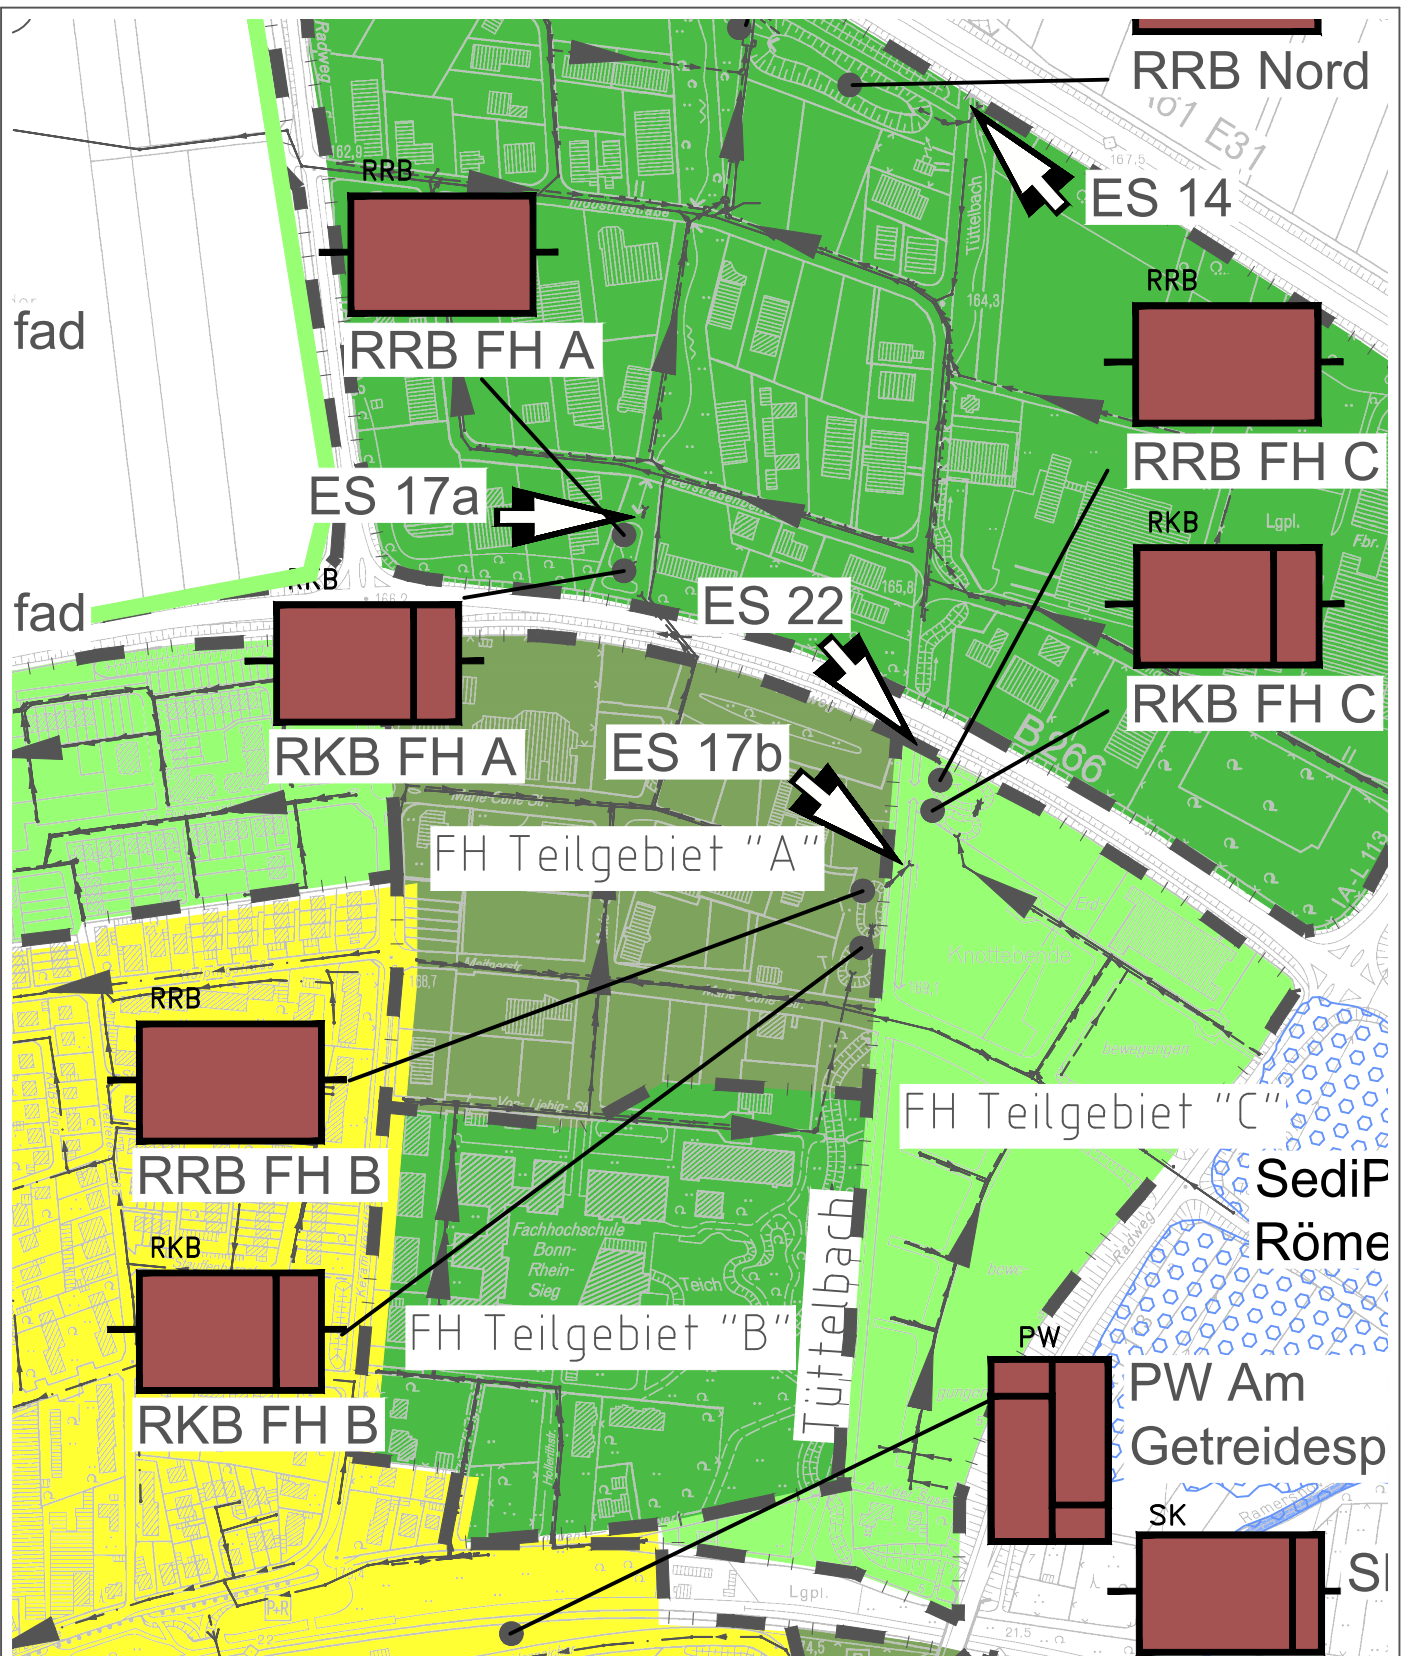

Auftraggeber:

Stadt Rheinbach

Plan.-Nr.	358_5_ÜK_ABK		
Maßstab	1: 5.000		
Blattgröße	29.70 / 21.00		
Bearbeitet	jmx	05.05.2023	
Gezeichnet	jmx	05.05.2023	
QM-geprüft			
Anlage	1	Blatt	7

Projekt:

Fortschreibung
Niederschlagswasser-
beseitigungskonzept

Zeichnung:

Einleitungsstelle 17a

Planung:




Ingenieurgesellschaft für Abwasserwirtschaft
und technische Dienstleistungen mbH

Krefelder Straße 147 D-52070 Aachen
Fon: +49 (0)241 / 169 89-0
Fax: +49 (0)241 / 169 89-29
www.atdgmh.de info@atdgmh.de

Alle Rechte an dieser Zeichnung sind der atd GmbH vorbehalten

Erstellt mit AutoCAD Release 2022

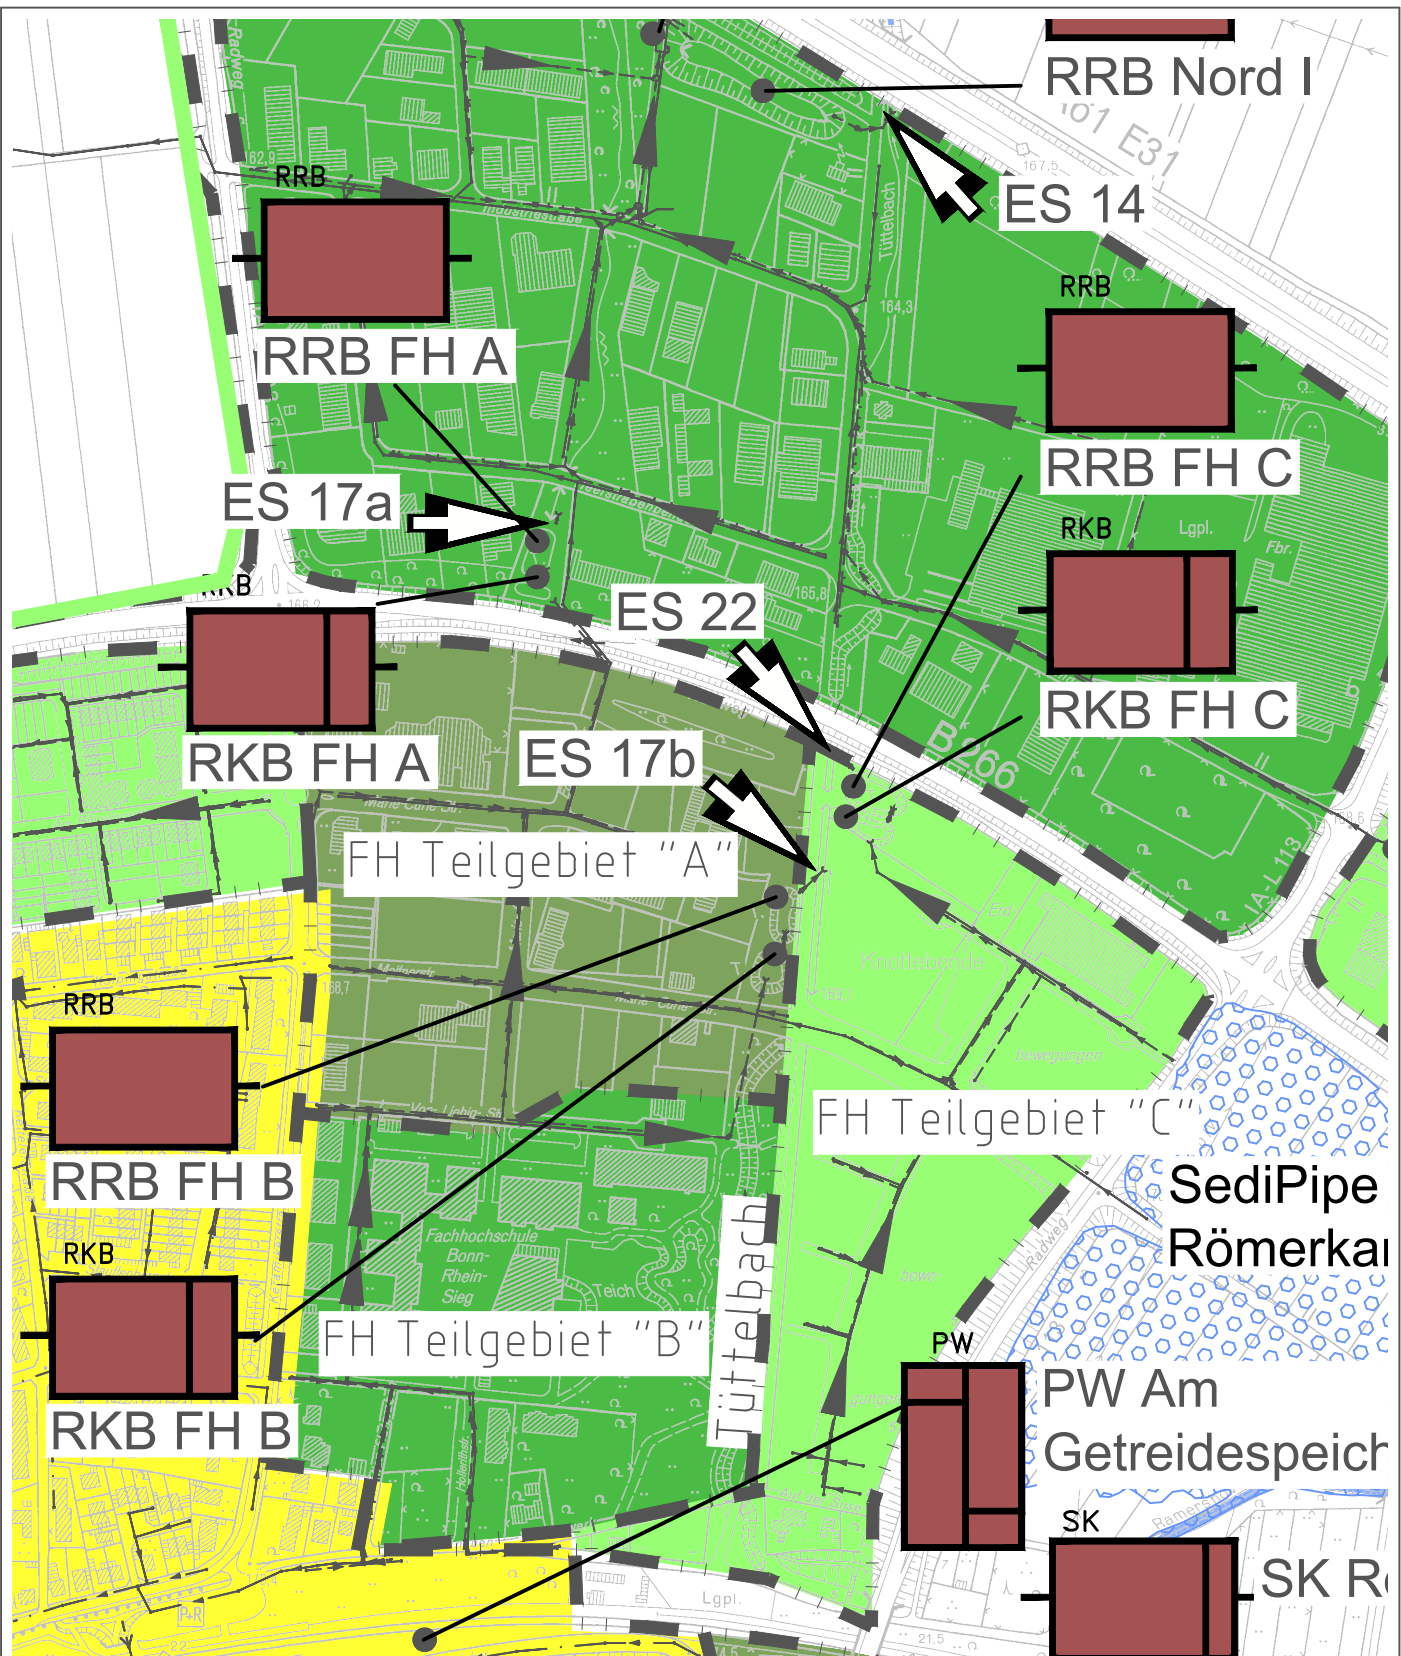

Auftraggeber:

Stadt Rheinbach

Plan.-Nr.	358_5_ÜK_ABK		
Maßstab	1: 5.000		
Blattgröße	29.70 / 21.00		
Bearbeitet	jmx	05.05.2023	
Gezeichnet	jmx	05.05.2023	
QM-geprüft			
Anlage	1	Blatt	8

Projekt:

Fortschreibung
Niederschlagswasser-
beseitigungskonzept

Zeichnung:

Einleitungsstelle 17b

Planung:



Ingenieurgesellschaft für Abwasserwirtschaft
und technische Dienstleistungen mbH

Krefelder Straße 147 D-52070 Aachen


Fon: +49 (0)241 / 169 89-0

Fax: +49 (0)241 / 169 89-29

www.atdgmh.de info@atdgmh.de

Alle Rechte an dieser Zeichnung sind der atd GmbH vorbehalten

Erstellt mit AutoCAD Release 2022

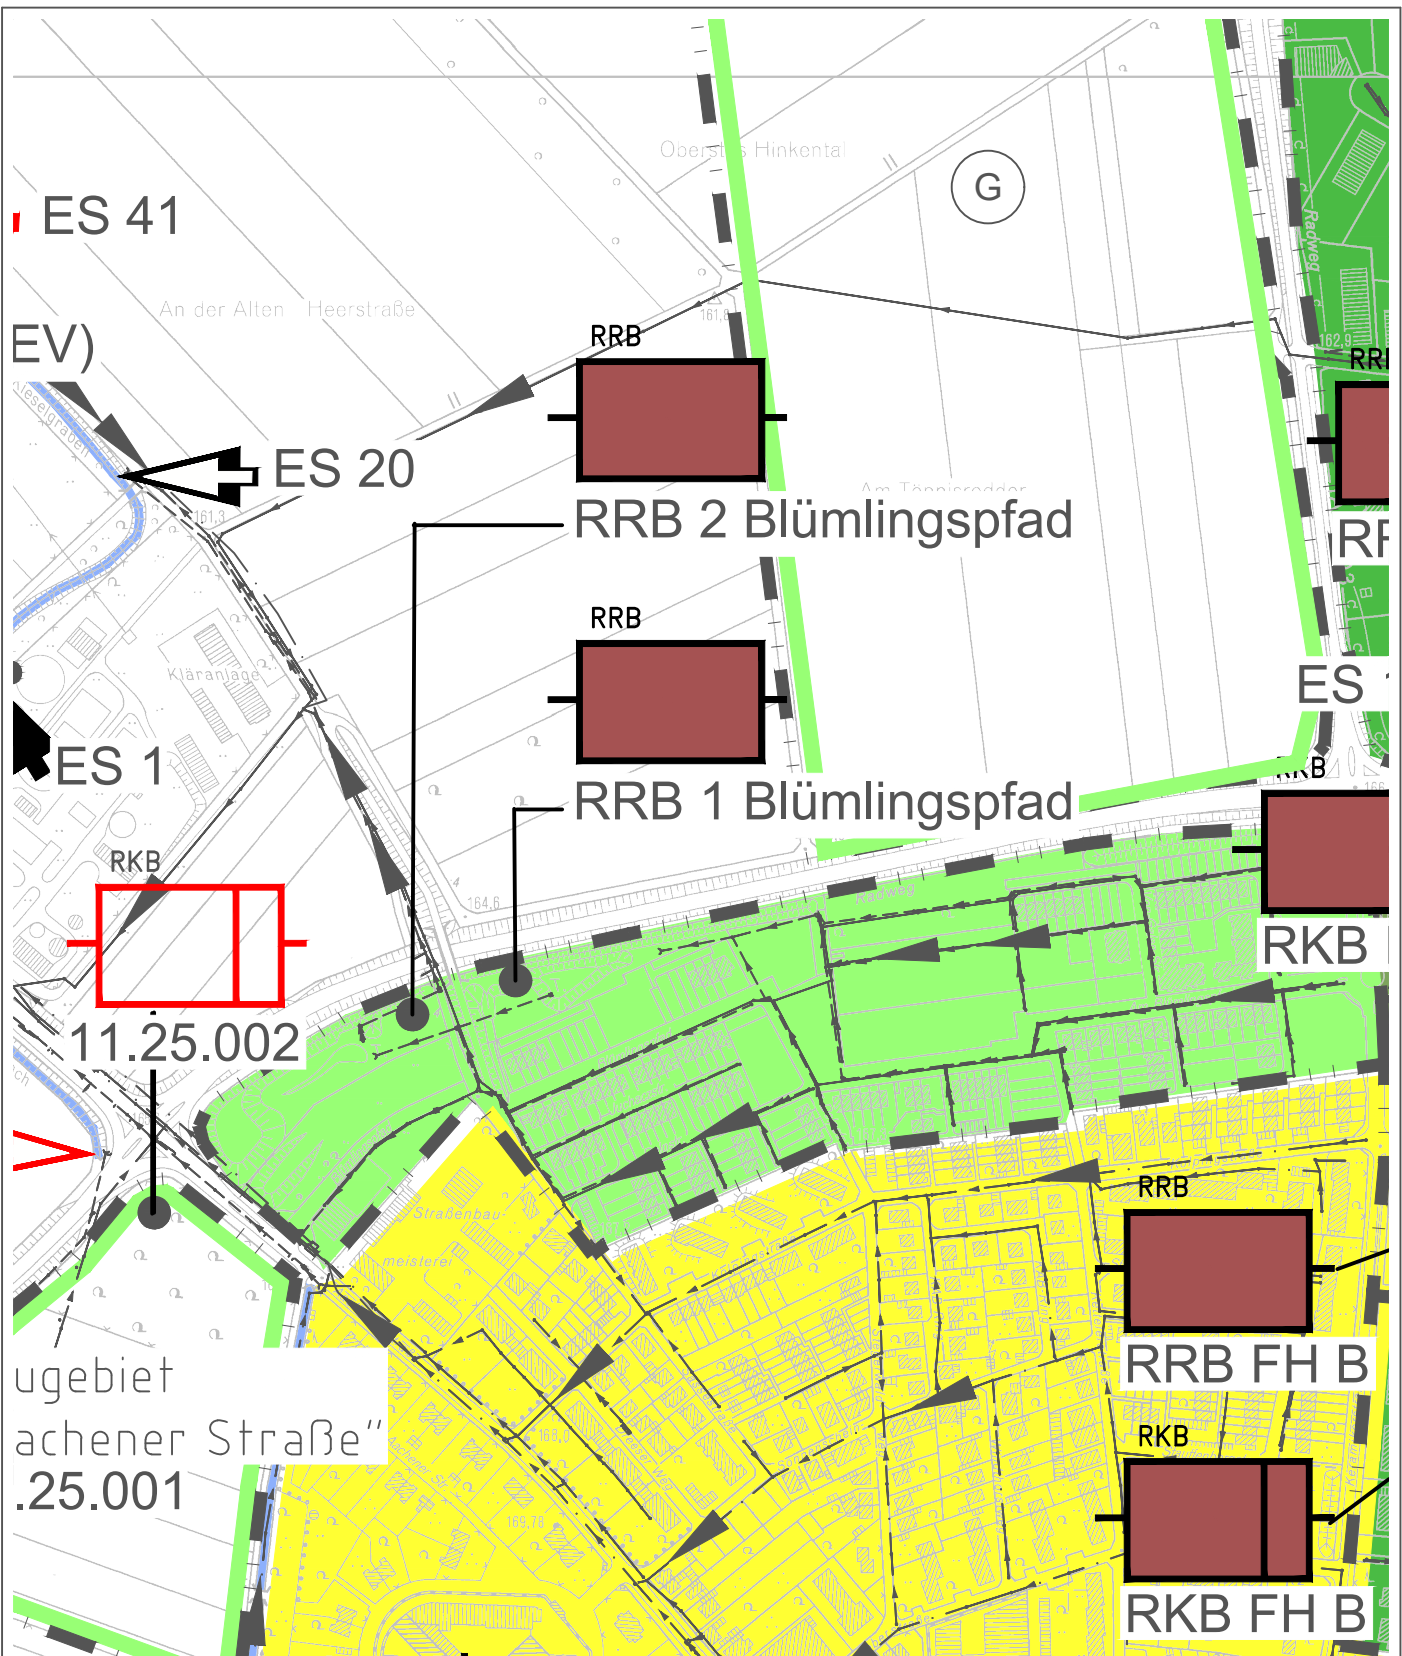

Auftraggeber:

Stadt Rheinbach

Plan.-Nr.	358_5_ÜK_ABK		
Maßstab	1: 5.000		
Blattgröße	29.70 / 21.00		
Bearbeitet	jmx	05.05.2023	
Gezeichnet	jmx	05.05.2023	
QM-geprüft			
Anlage	1	Blatt	9

Projekt:

Fortschreibung
Niederschlagswasser-
beseitigungskonzept

Zeichnung:

Einleitungsstelle 20

Planung:



atd^{GmbH}

Ingenieurgesellschaft für Abwasserwirtschaft
und technische Dienstleistungen mbH

Krefelder Straße 147 D-52070 Aachen


Fon: +49 (0)241 / 169 89-0

Fax: +49 (0)241 / 169 89-29

www.atdgmh.de info@atdgmh.de

Alle Rechte an dieser Zeichnung sind der atd GmbH vorbehalten

Erstellt mit AutoCAD Release 2022

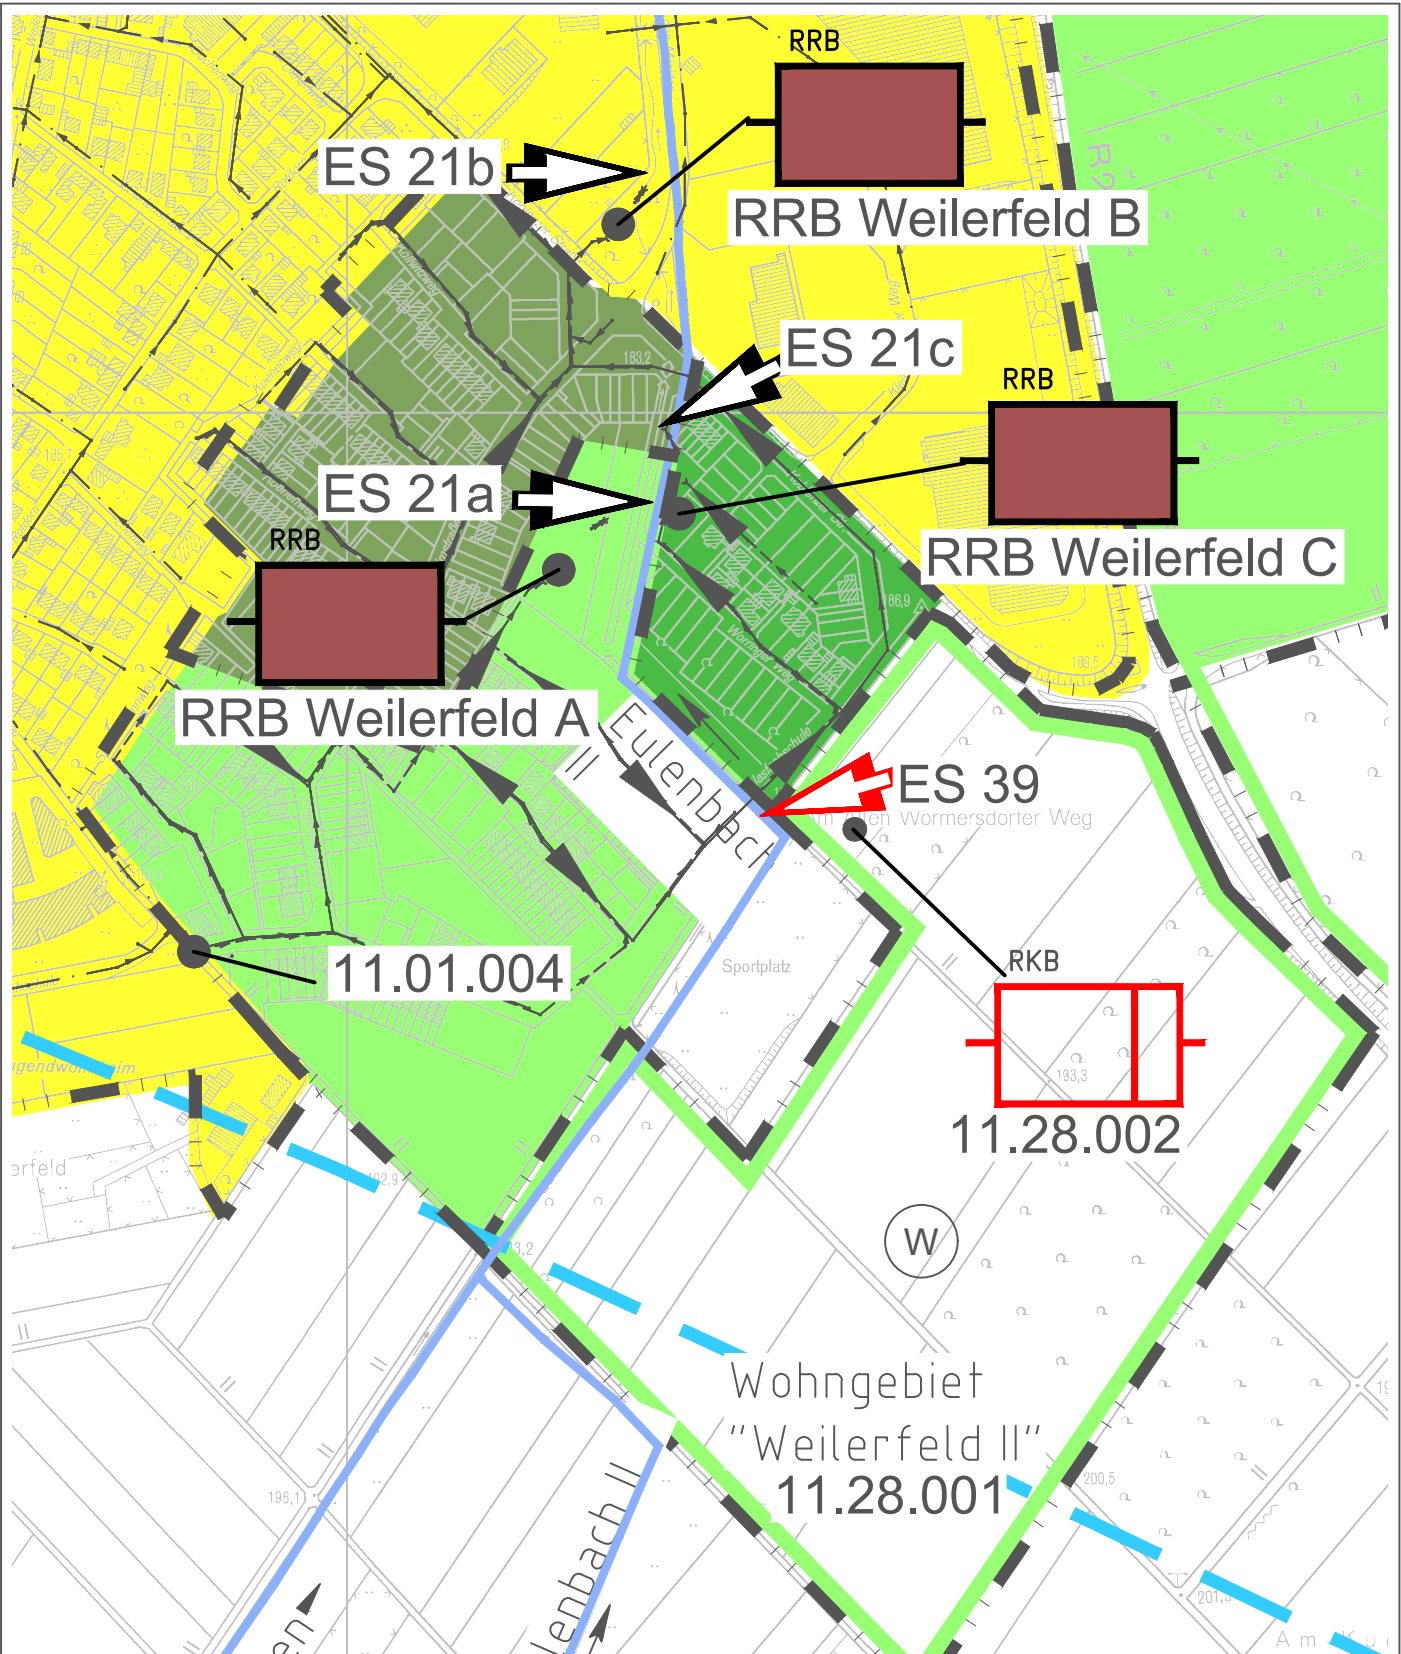

Auftraggeber:

Stadt Rheinbach

Plan.-Nr.	358_5_ÜK_ABK		
Maßstab	1: 5.000		
Blattgröße	29.70 / 21.00		
Bearbeitet	jmx	05.05.2023	
Gezeichnet	jmx	05.05.2023	
QM-geprüft			
Anlage	1	Blatt	10

Projekt:

Fortschreibung
Niederschlagswasser-
beseitigungskonzept

Zeichnung:

Einleitungsstelle 21a

Planung:



atd GmbH

Ingenieurgesellschaft für Abwasserwirtschaft
und technische Dienstleistungen mbH

Krefelder Straße 147 D-52070 Aachen


Fon: +49 (0)241 / 169 89-0

Fax: +49 (0)241 / 169 89-29

www.atdgmh.de info@atdgmh.de

Alle Rechte an dieser Zeichnung sind der atd GmbH vorbehalten

Erstellt mit AutoCAD Release 2022

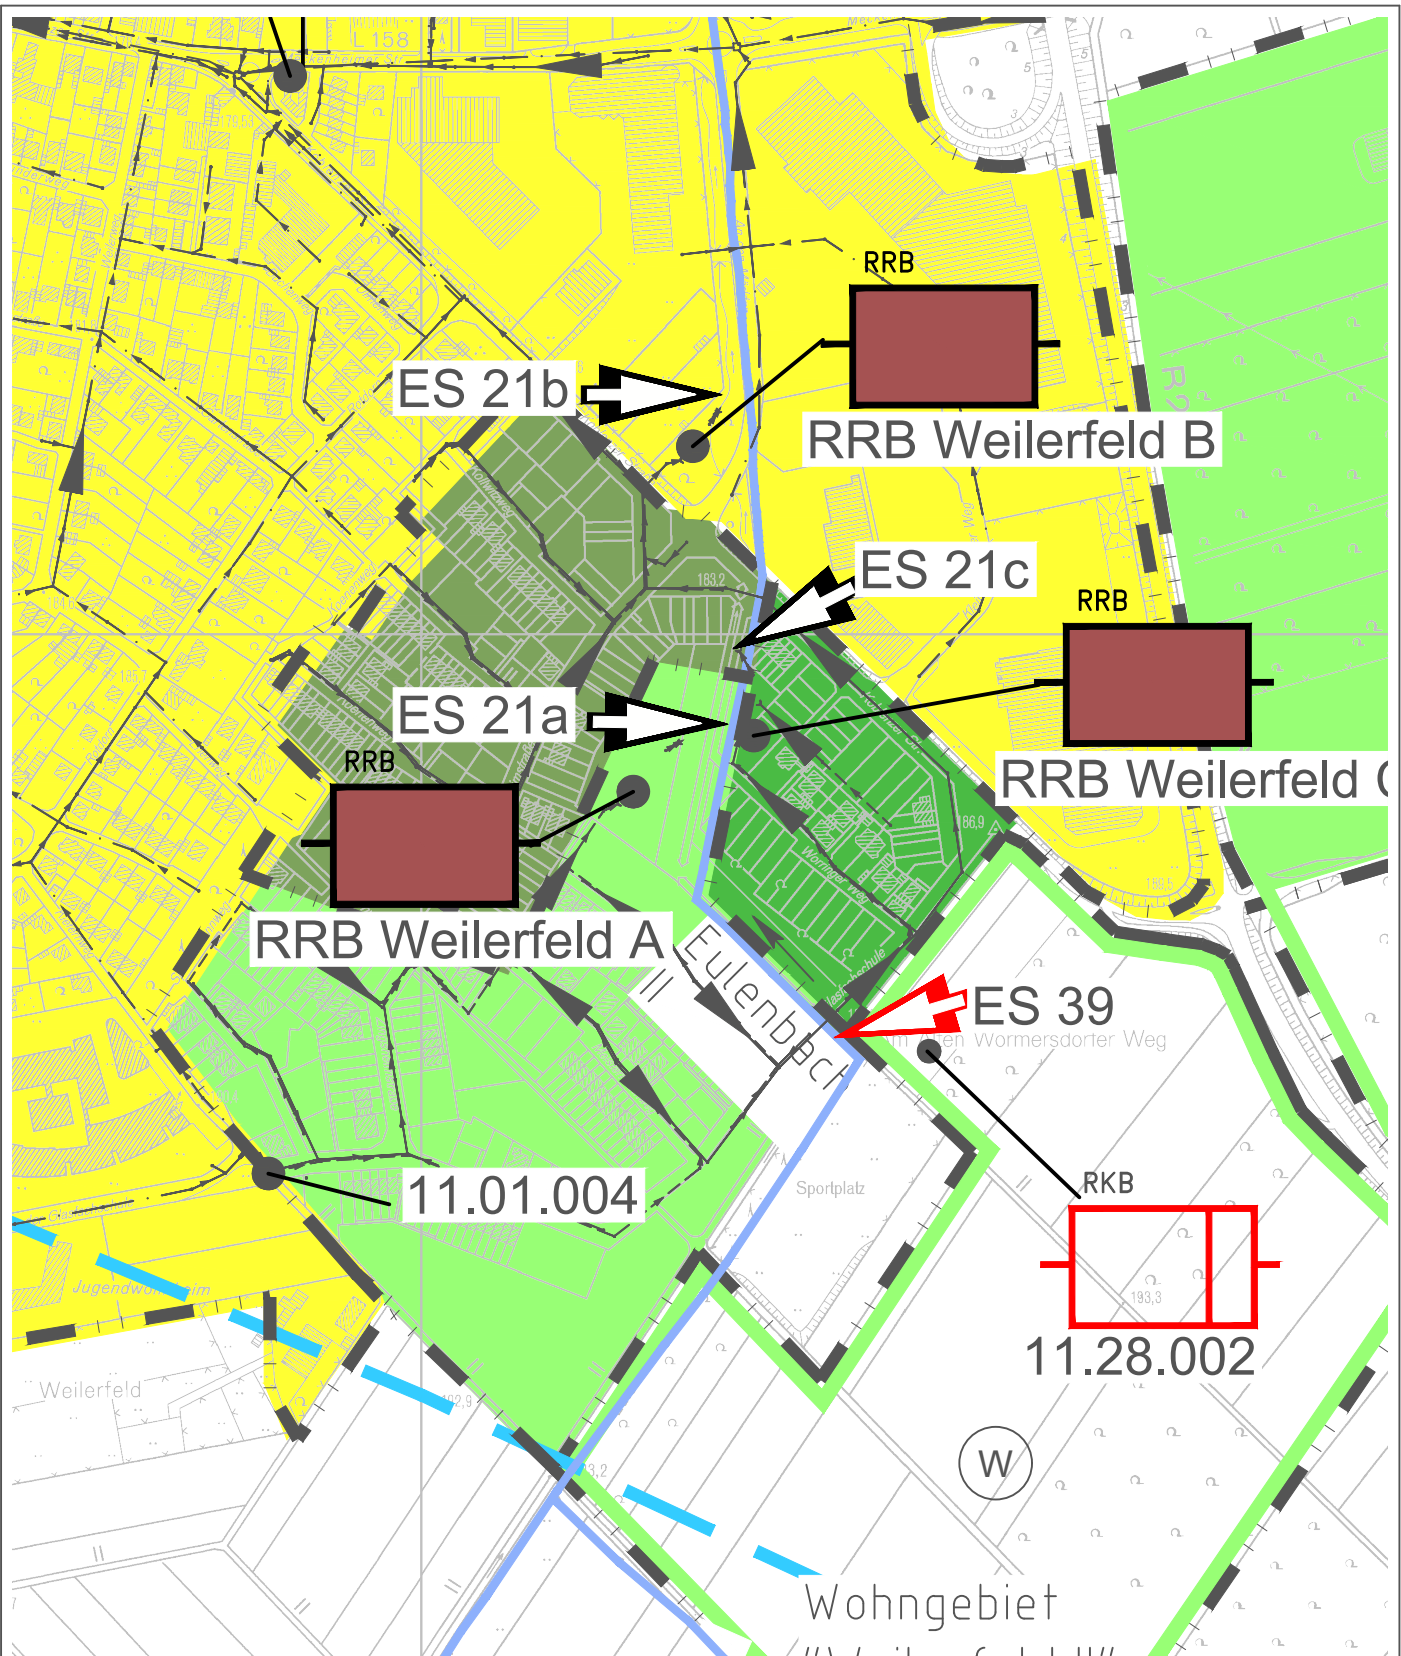

Auftraggeber:

Stadt Rheinbach

Plan.-Nr.	358_5_ÜK_ABK		
Maßstab	1:5.000		
Blattgröße	29.70 / 21.00		
Bearbeitet	jmx	05.05.2023	
Gezeichnet	jmx	05.05.2023	
QM-geprüft			
Anlage	1	Blatt	11

Projekt:

Fortschreibung
Niederschlagswasser-
beseitigungskonzept

Zeichnung:

Einleitungsstelle 21b

Planung:




atd^{GmbH}

Ingenieurgesellschaft für Abwasserwirtschaft
und technische Dienstleistungen mbH

Krefelder Straße 147 D-52070 Aachen
Fon: +49 (0)241 / 169 89-0
Fax: +49 (0)241 / 169 89-29
www.atdgmh.de info@atdgmh.de

Alle Rechte an dieser Zeichnung sind der atd GmbH vorbehalten

Erstellt mit AutoCAD Release 2022

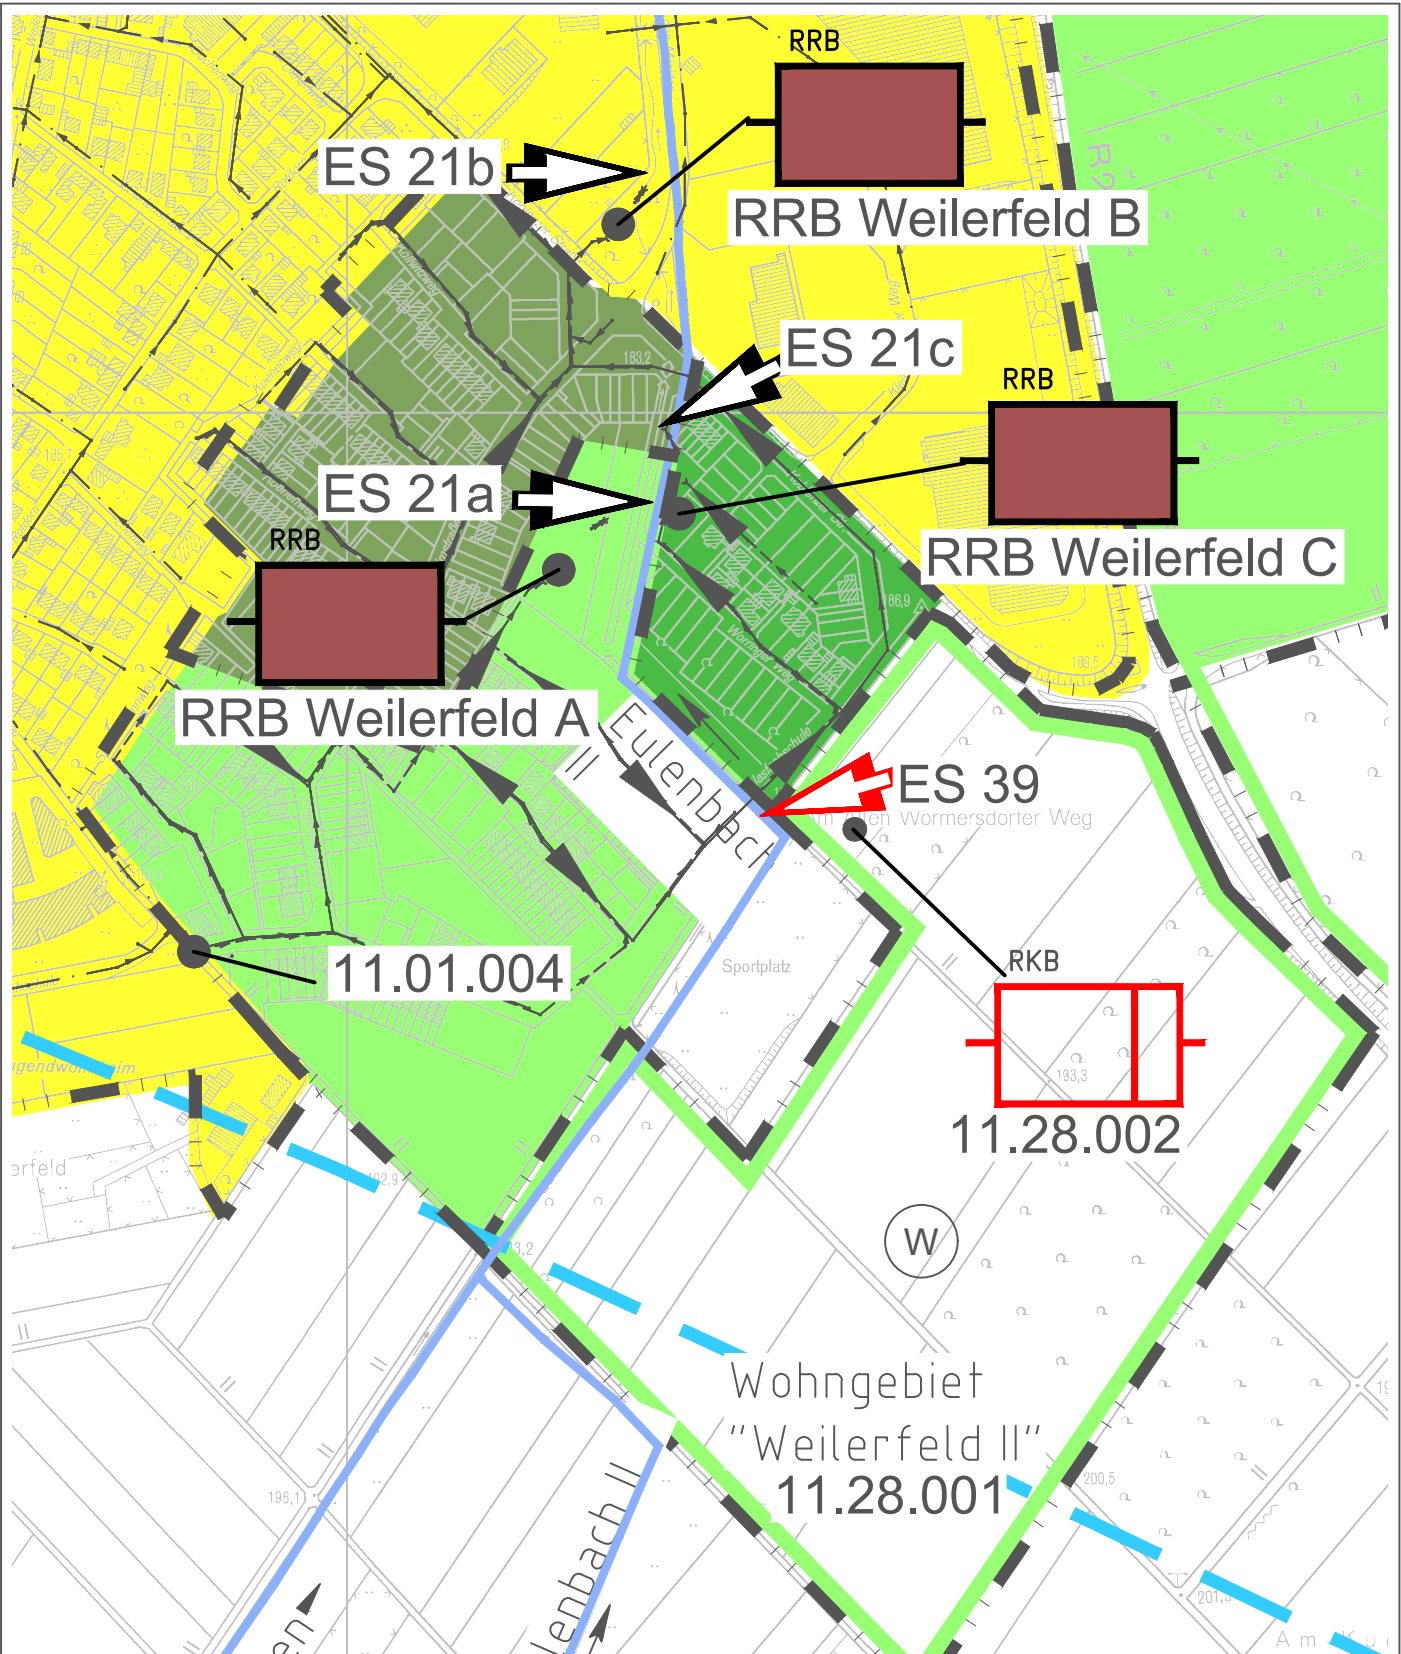

Auftraggeber:

Stadt Rheinbach

Plan.-Nr.	358_5_ÜK_ABK		
Maßstab	1: 5.000		
Blattgröße	29.70 / 21.00		
Bearbeitet	jmx	05.05.2023	
Gezeichnet	jmx	05.05.2023	
QM-geprüft			
Anlage	1	Blatt	12

Projekt:

Fortschreibung
Niederschlagswasser-
beseitigungskonzept

Zeichnung:

Einleitungsstelle 21c

Planung:



atd^{GmbH}

Ingenieurgesellschaft für Abwasserwirtschaft
und technische Dienstleistungen mbH

Krefelder Straße 147 D-52070 Aachen


Fon: +49 (0)241 / 169 89-0

Fax: +49 (0)241 / 169 89-29

www.atdgmh.de info@atdgmh.de

Alle Rechte an dieser Zeichnung sind der atd GmbH vorbehalten

Erstellt mit AutoCAD Release 2022

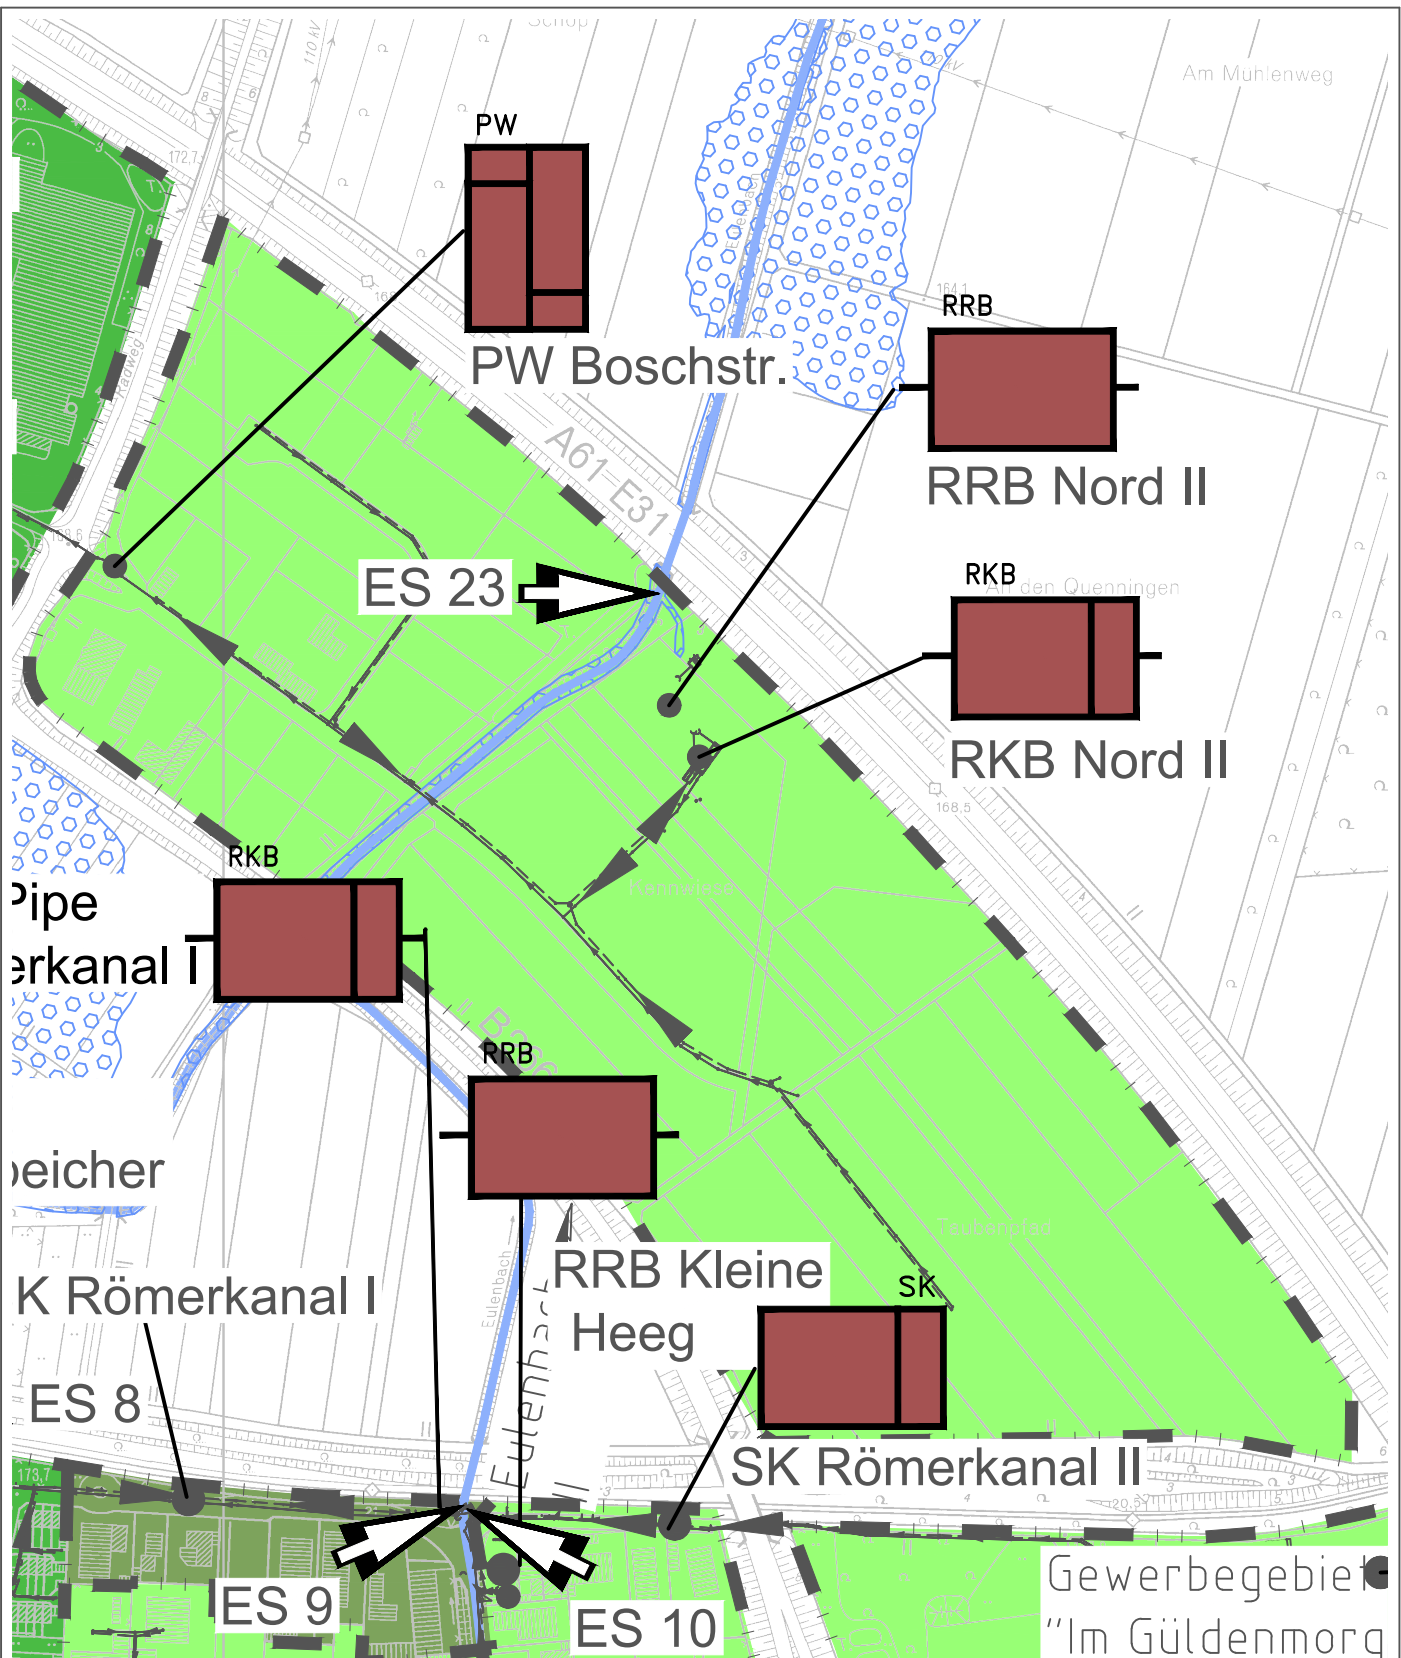

Auftraggeber:

Stadt Rheinbach

Plan.-Nr.	358_5_ÜK_ABK		
Maßstab	1:5.000		
Blattgröße	29.70 / 21.00		
Bearbeitet	jmx	05.05.2023	
Gezeichnet	jmx	05.05.2023	
QM-geprüft			
Anlage	1	Blatt	14

Projekt:

Fortschreibung
Niederschlagswasser-
beseitigungskonzept

Zeichnung:

Einleitungsstelle 23

Planung:




atd^{GmbH}

Ingenieurgesellschaft für Abwasserwirtschaft
und technische Dienstleistungen mbH

Krefelder Straße 147 D-52070 Aachen
Fon: +49 (0)241 / 169 89-0
Fax: +49 (0)241 / 169 89-29
www.atdgmh.de info@atdgmh.de

Alle Rechte an dieser Zeichnung sind der atd GmbH vorbehalten

Erstellt mit AutoCAD Release 2022

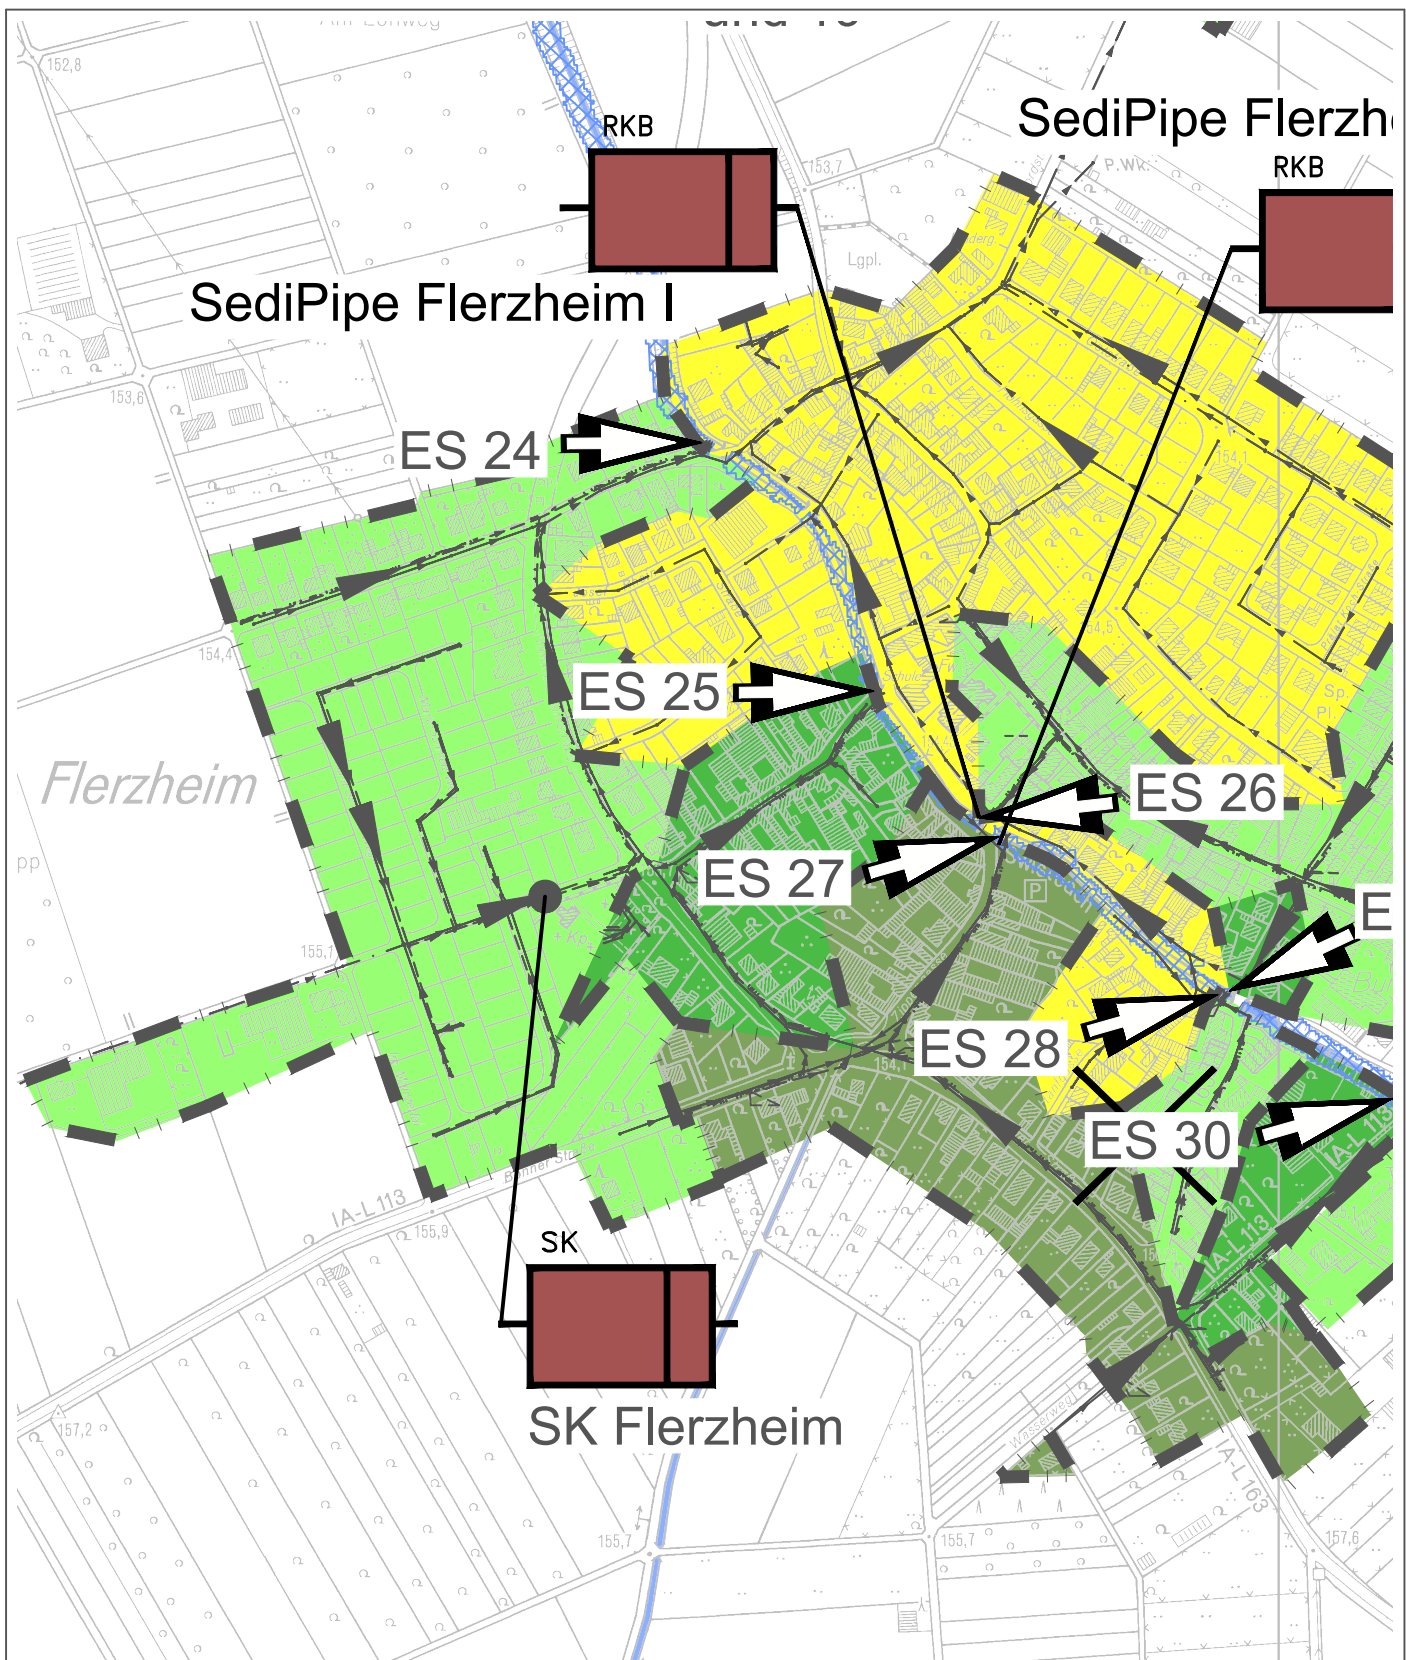

Auftraggeber:

Stadt Rheinbach

Plan.-Nr.	358_5_ÜK_ABK		
Maßstab	1: 5.000		
Blattgröße	29.70 / 21.00		
Bearbeitet	jmx	05.05.2023	
Gezeichnet	jmx	05.05.2023	
QM-geprüft			
Anlage	1	Blatt	15

Projekt:

Fortschreibung
Niederschlagswasser-
beseitigungskonzept

Zeichnung:

Einleitungsstelle 24

Planung:




atd GmbH

Ingenieurgesellschaft für Abwasserwirtschaft
und technische Dienstleistungen mbH

Krefelder Straße 147 D-52070 Aachen
Fon: +49 (0)241 / 169 89-0
Fax: +49 (0)241 / 169 89-29
www.atdgmh.de info@atdgmh.de

Alle Rechte an dieser Zeichnung sind der atd GmbH vorbehalten

Erstellt mit AutoCAD Release 2022

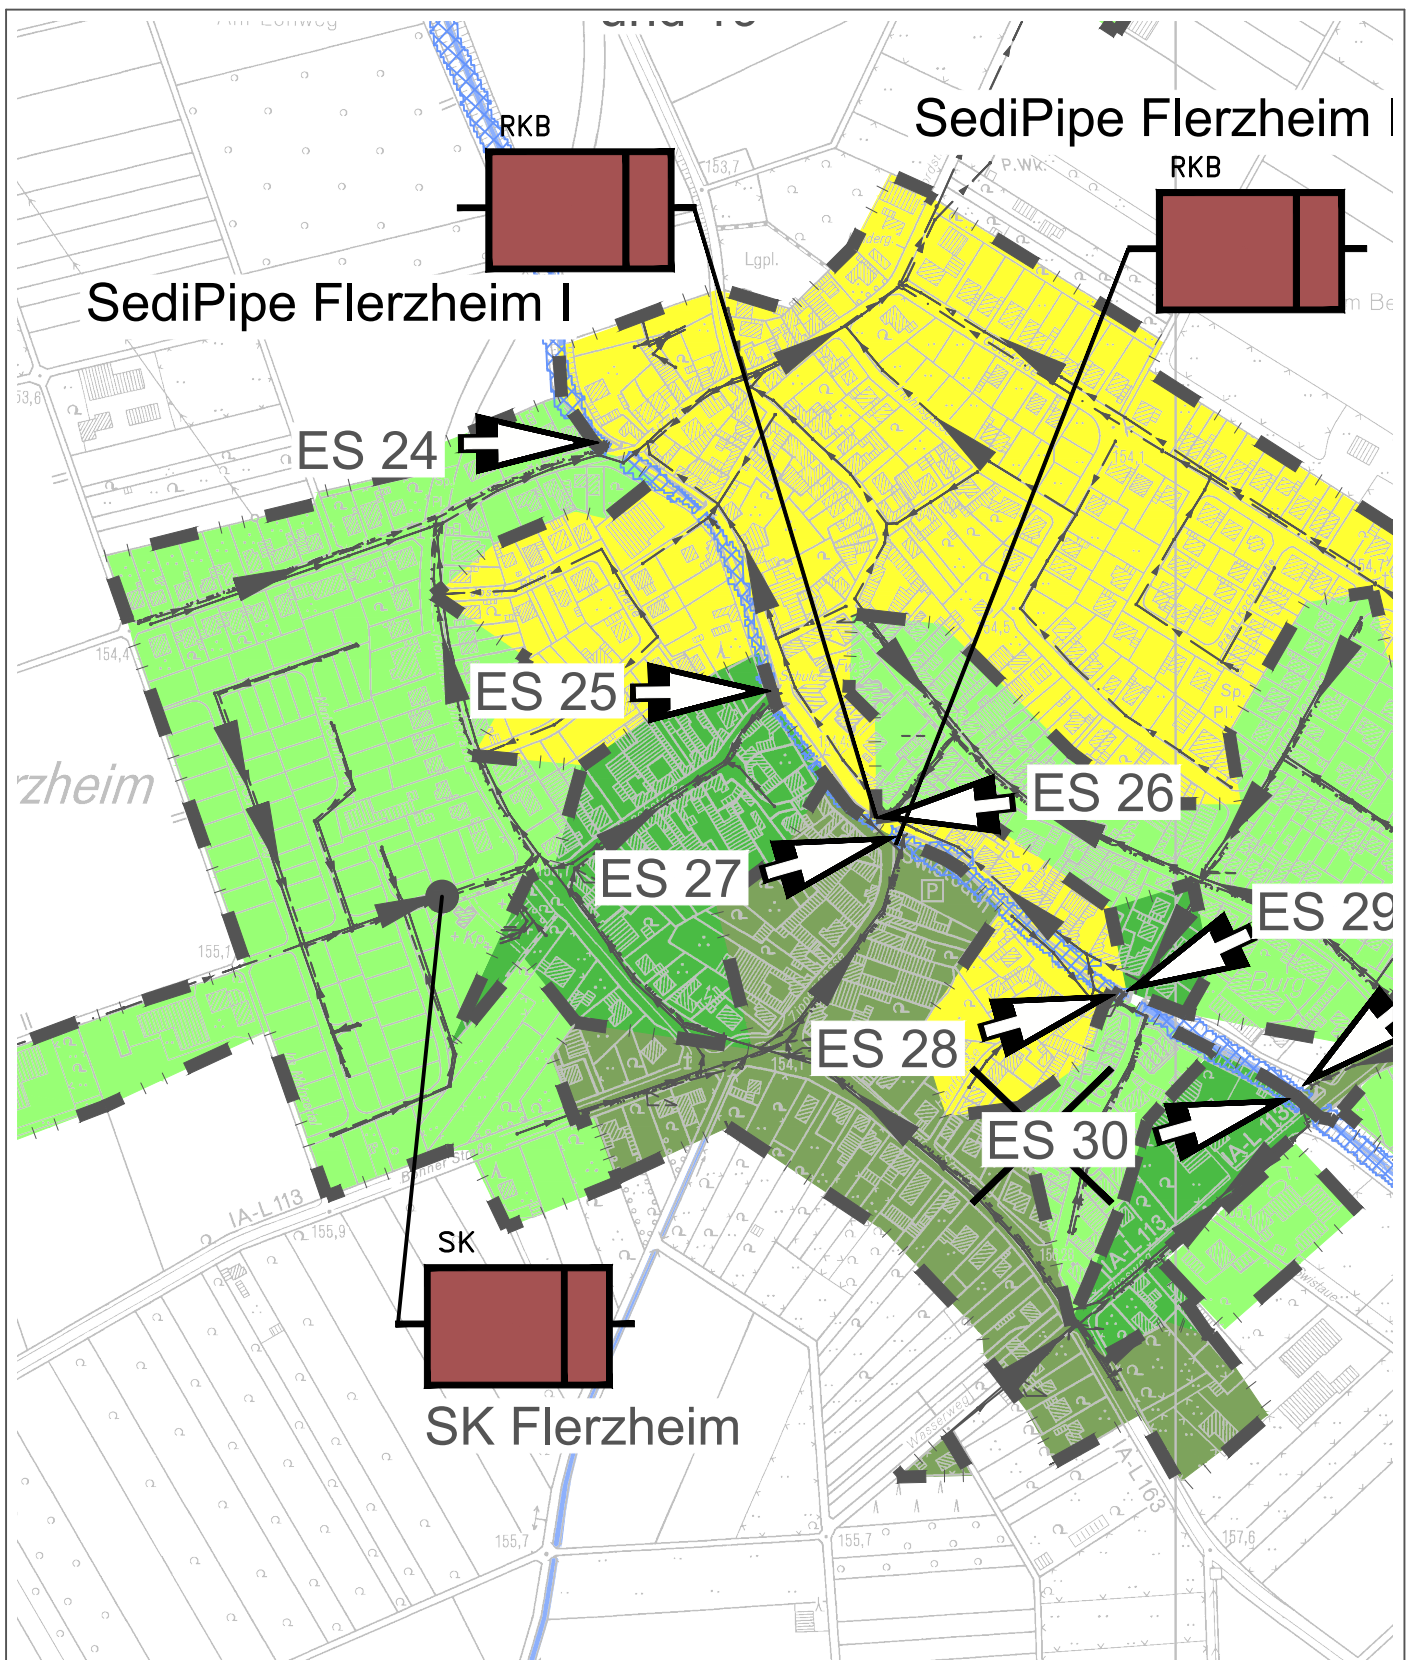

Auftraggeber:

Stadt Rheinbach

Plan.-Nr.	358_5_ÜK_ABK		
Maßstab	1: 5.000		
Blattgröße	29.70 / 21.00		
Bearbeitet	jmx	05.05.2023	
Gezeichnet	jmx	05.05.2023	
QM-geprüft			
Anlage	1	Blatt	16

Projekt:

Fortschreibung
Niederschlagswasser-
beseitigungskonzept

Zeichnung:

Einleitungsstelle 25

Planung:




Ingenieurgesellschaft für Abwasserwirtschaft
und technische Dienstleistungen mbH

Krefelder Straße 147 D-52070 Aachen
Fon: +49 (0)241 / 169 89-0
Fax: +49 (0)241 / 169 89-29
www.atdgmh.de info@atdgmh.de

Alle Rechte an dieser Zeichnung sind der atd GmbH vorbehalten

Erstellt mit AutoCAD Release 2022

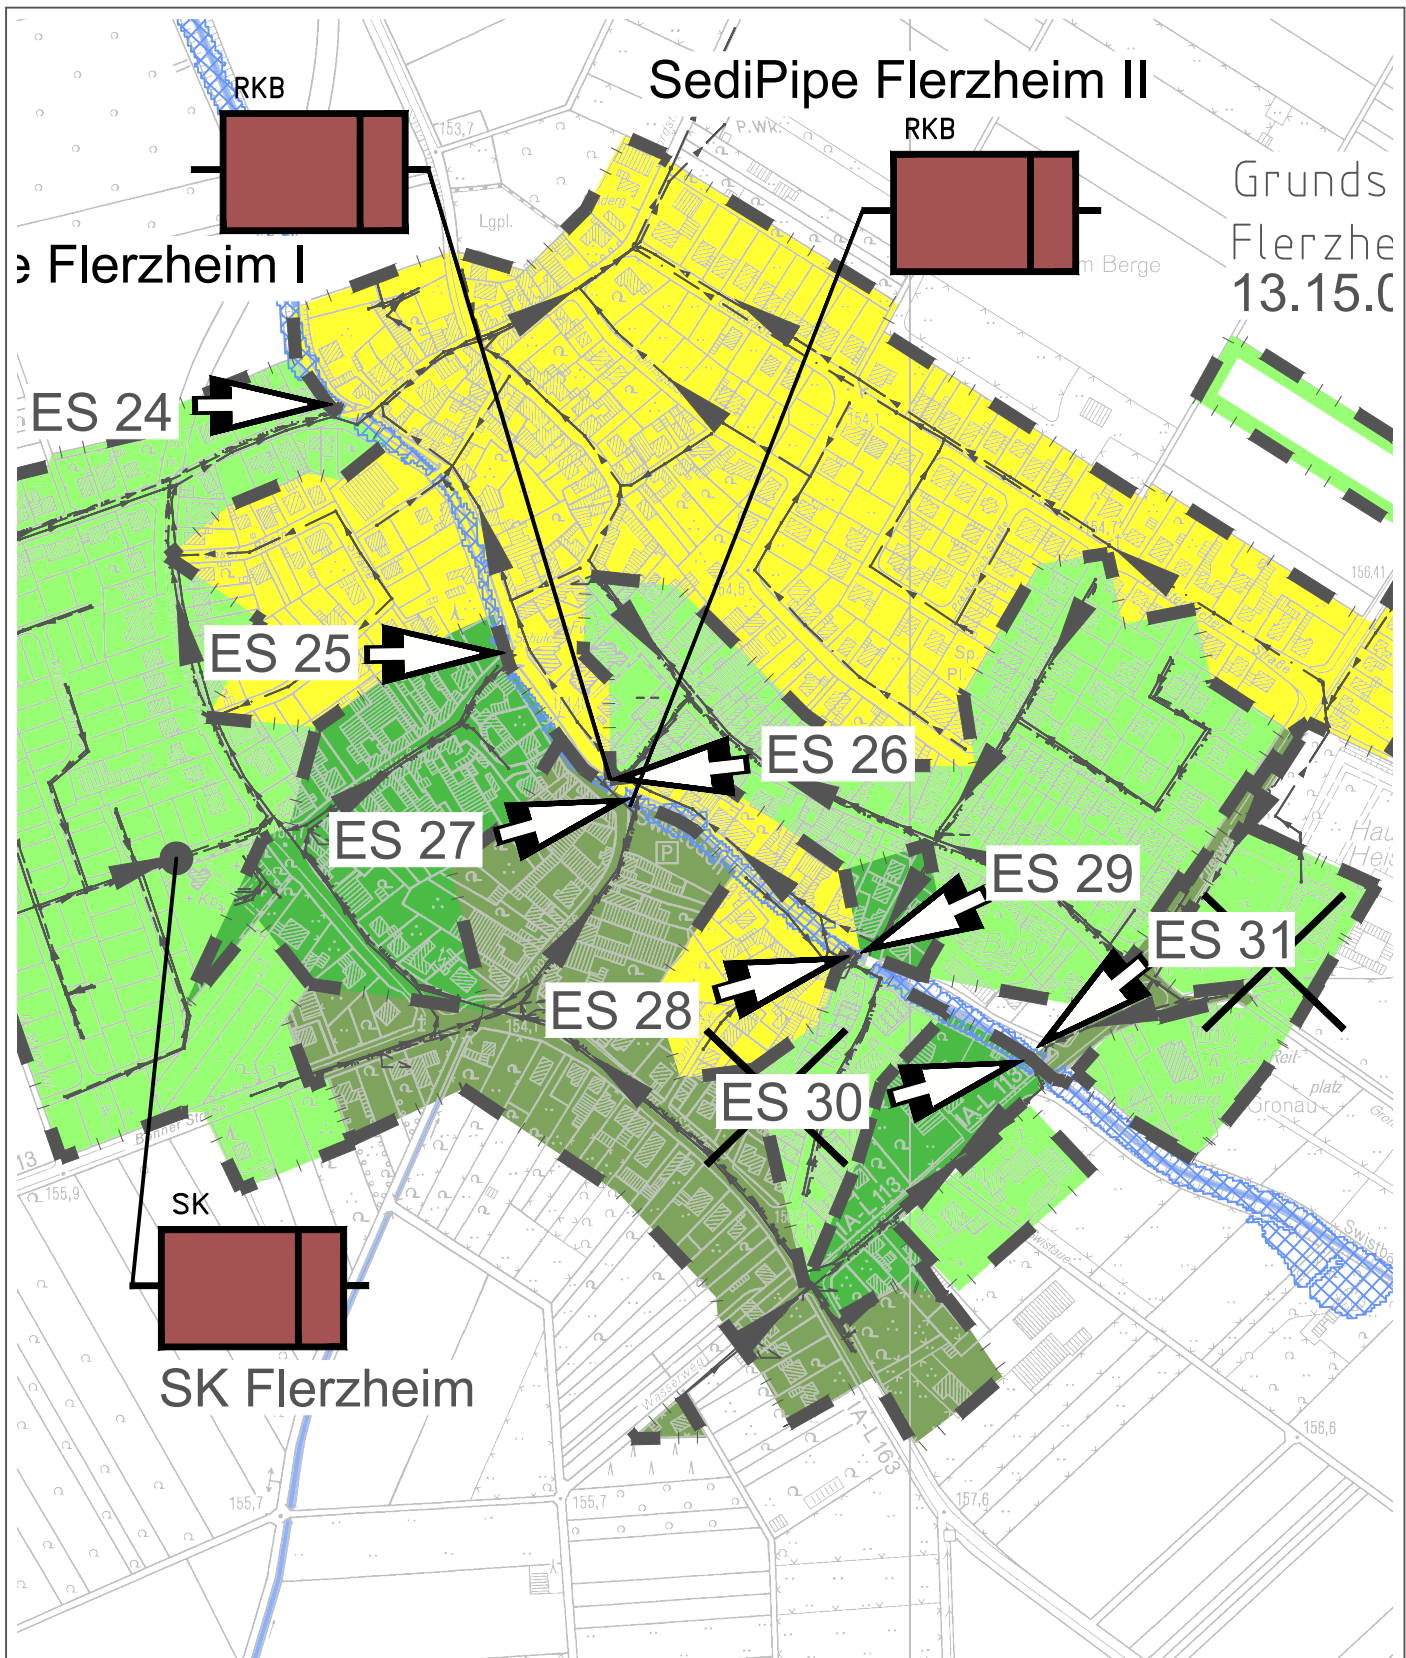

Auftraggeber:

Stadt Rheinbach

Plan.-Nr.	358_5_ÜK_ABK		
Maßstab	1: 5.000		
Blattgröße	29.70 / 21.00		
Bearbeitet	jmx	05.05.2023	
Gezeichnet	jmx	05.05.2023	
QM-geprüft			
Anlage	1	Blatt	17

Projekt:

Fortschreibung
Niederschlagswasser-
beseitigungskonzept

Zeichnung:

Einleitungsstelle 26

Planung:



Ingenieurgesellschaft für Abwasserwirtschaft
und technische Dienstleistungen mbH

Krefelder Straße 147 D-52070 Aachen


Fon: +49 (0)241 / 169 89-0

Fax: +49 (0)241 / 169 89-29

www.atdgmh.de info@atdgmh.de

Alle Rechte an dieser Zeichnung sind der atd GmbH vorbehalten

Erstellt mit AutoCAD Release 2022

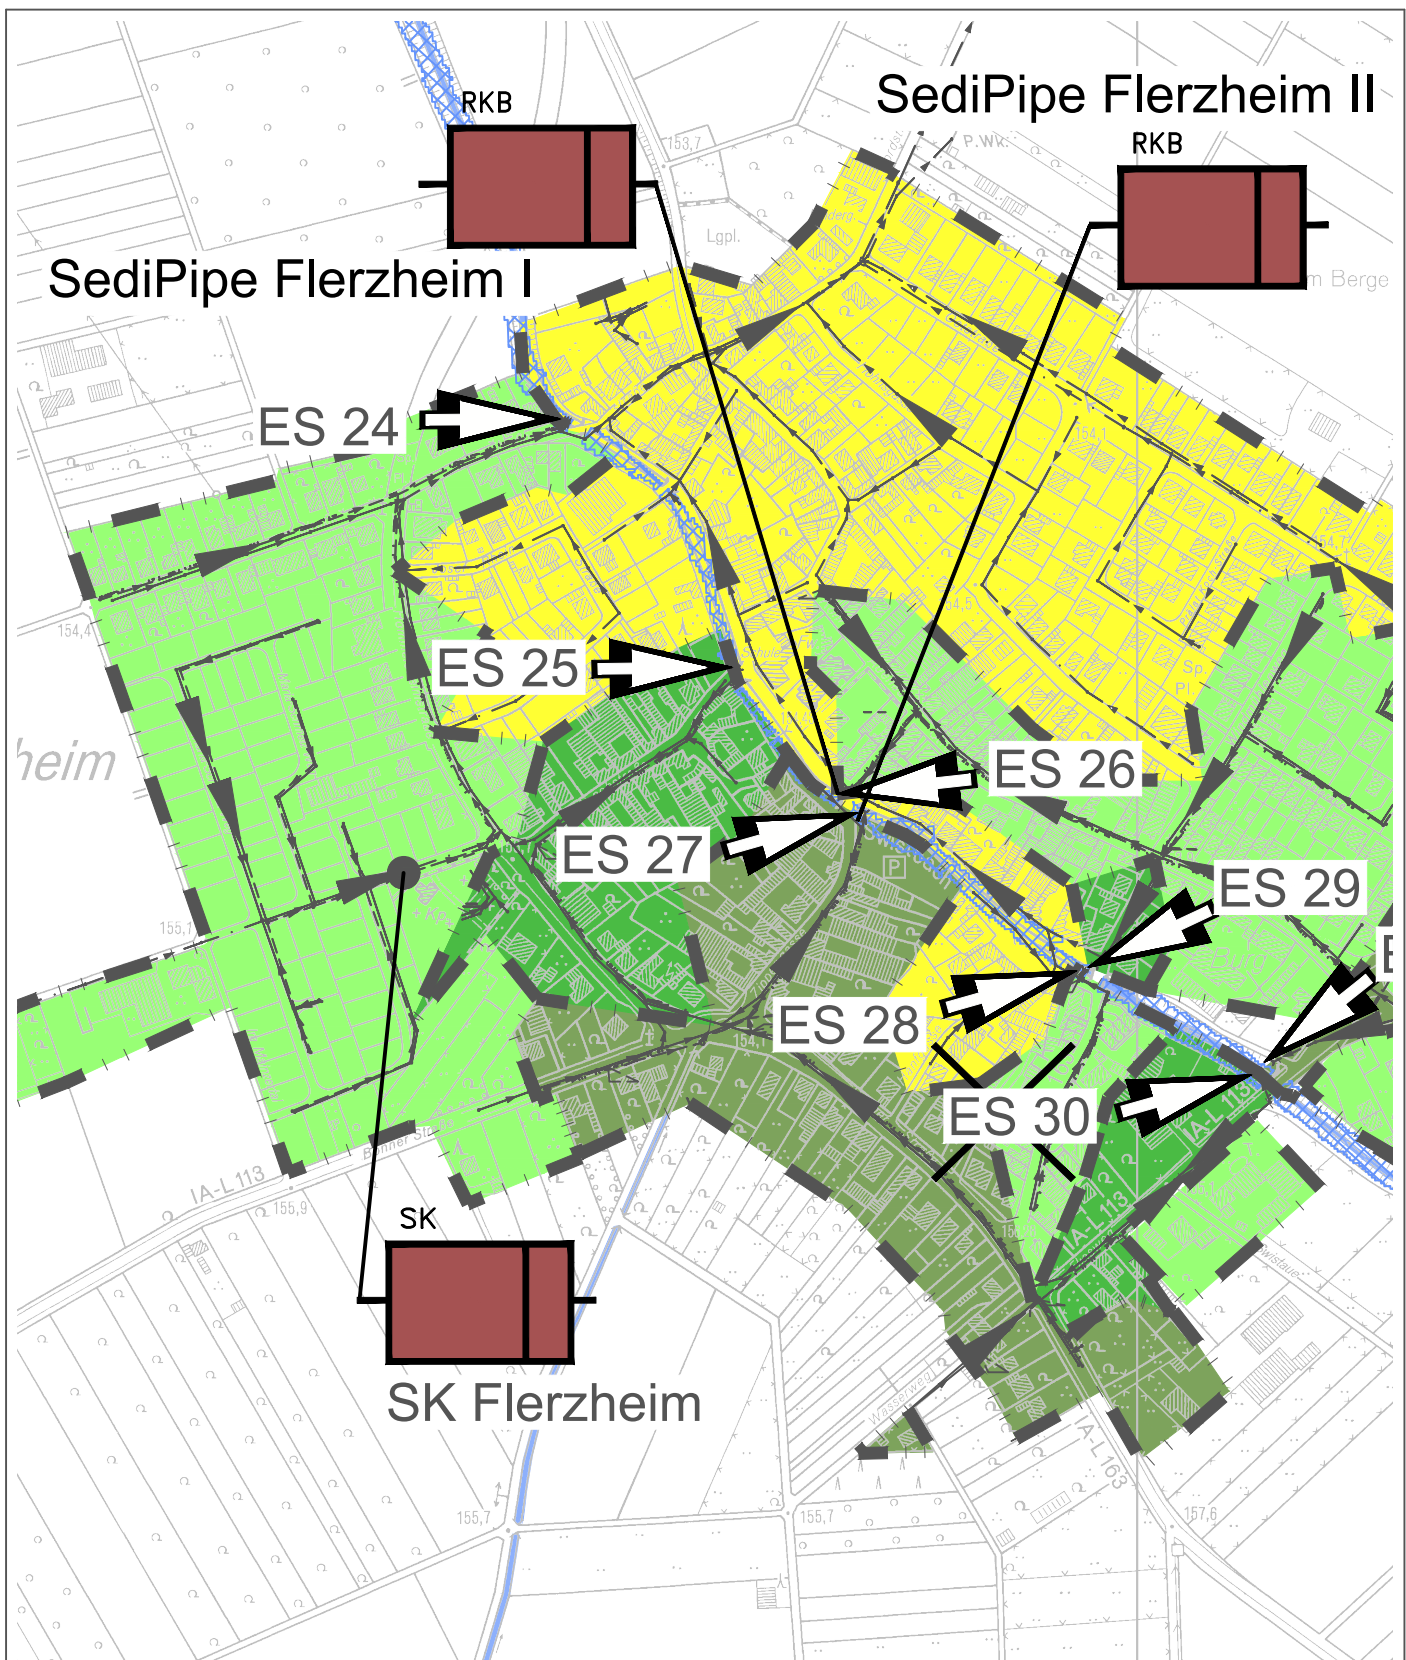

Auftraggeber:

Stadt Rheinbach

Plan.-Nr.	358_5_ÜK_ABK		
Maßstab	1:5.000		
Blattgröße	29.70 / 21.00		
Bearbeitet	jmx	05.05.2023	
Gezeichnet	jmx	05.05.2023	
QM-geprüft			
Anlage	1	Blatt	18

Projekt:

Fortschreibung
Niederschlagswasser-
beseitigungskonzept

Zeichnung:

Einleitungsstelle 27

Planung:




Ingenieurgesellschaft für Abwasserwirtschaft
und technische Dienstleistungen mbH

Krefelder Straße 147 D-52070 Aachen
Fon: +49 (0)241 / 169 89-0
Fax: +49 (0)241 / 169 89-29
www.atdgmh.de info@atdgmh.de

Alle Rechte an dieser Zeichnung sind der atd GmbH vorbehalten

Erstellt mit AutoCAD Release 2022

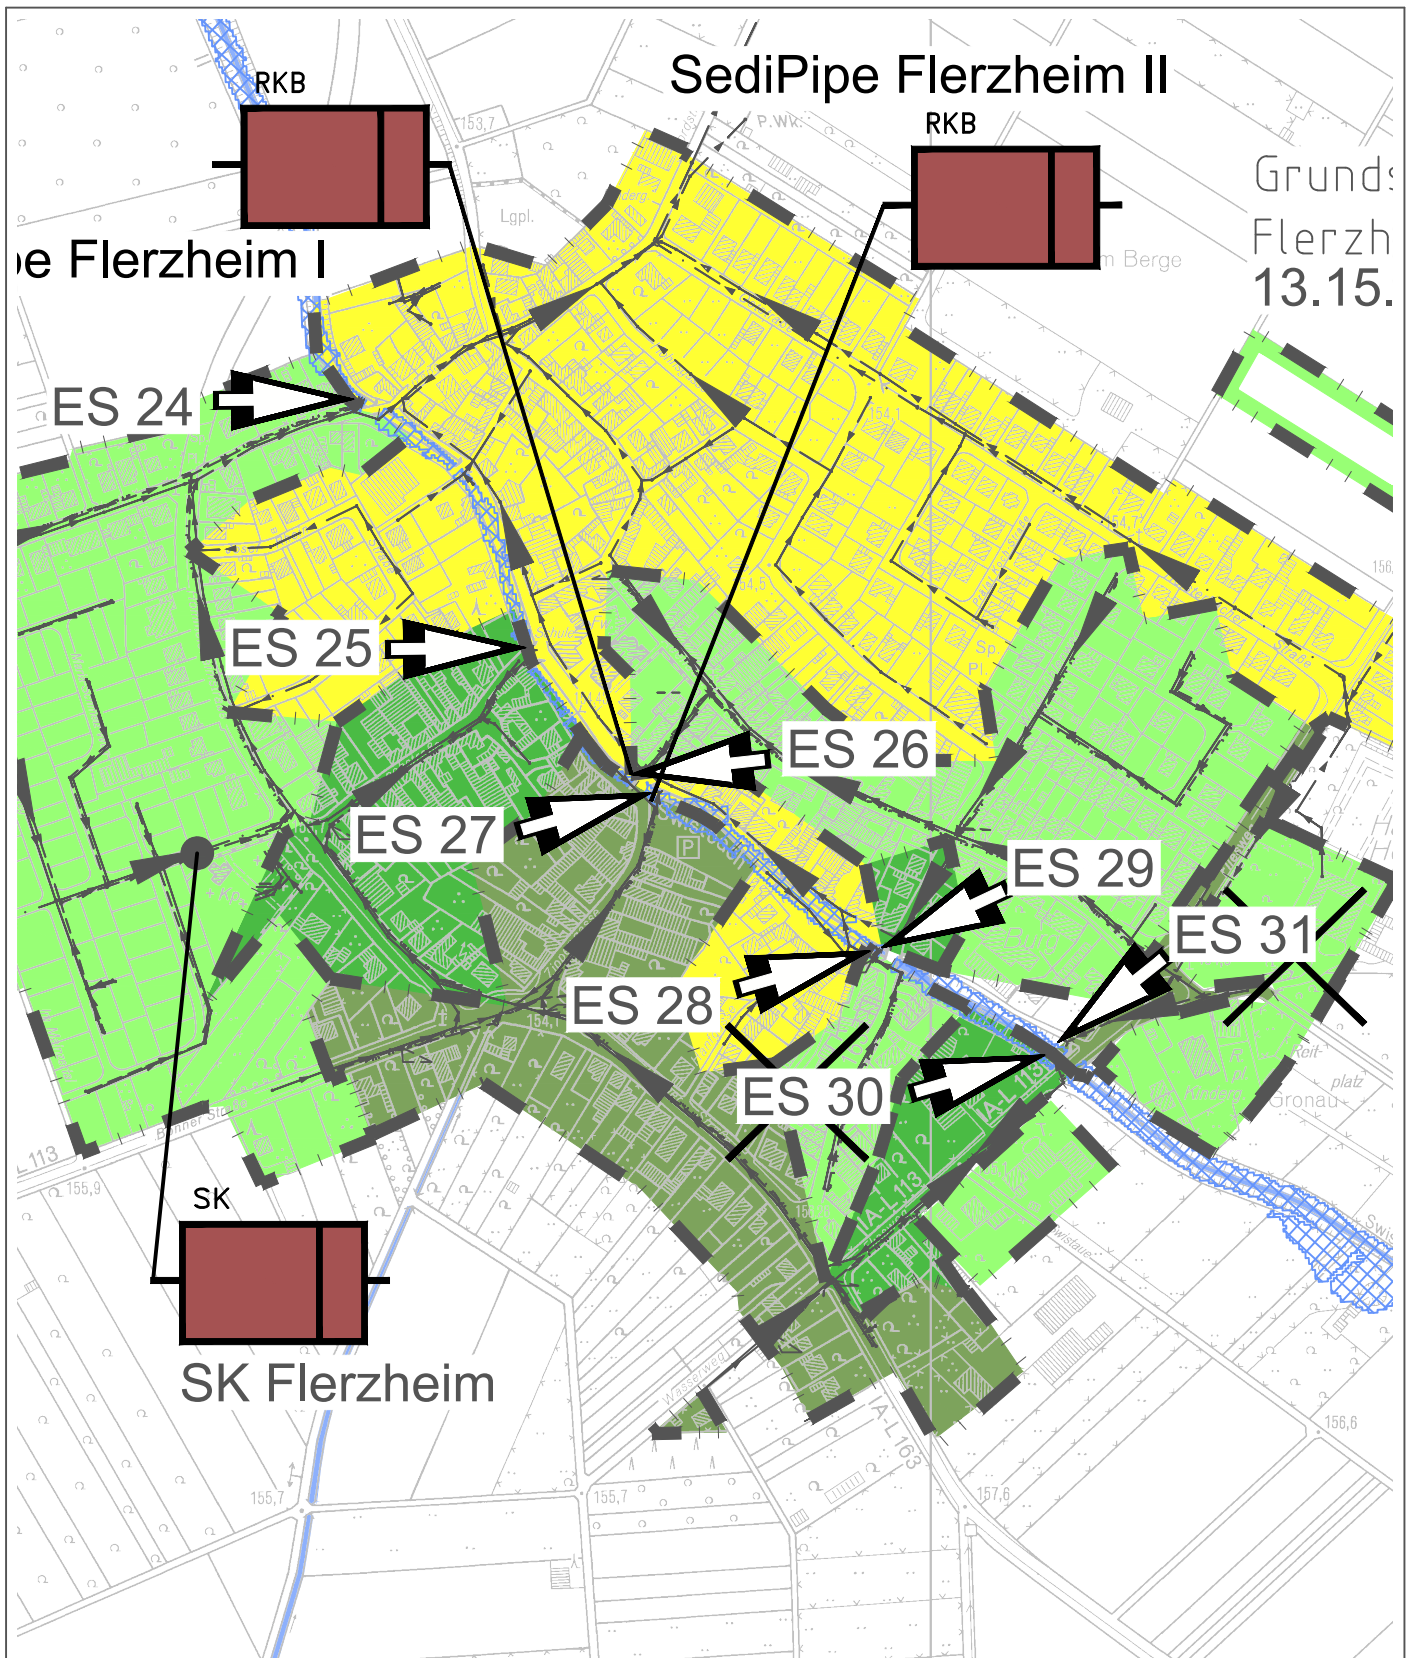

Auftraggeber:

Stadt Rheinbach

Plan.-Nr.	358_5_ÜK_ABK		
Maßstab	1: 5.000		
Blattgröße	29.70 / 21.00		
Bearbeitet	jmx	05.05.2023	
Gezeichnet	jmx	05.05.2023	
QM-geprüft			
Anlage	1	Blatt	19

Projekt:

Fortschreibung
Niederschlagswasser-
beseitigungskonzept

Zeichnung:

Einleitungsstelle 28

Planung:




Ingenieurgesellschaft für Abwasserwirtschaft
und technische Dienstleistungen mbH

Krefelder Straße 147 D-52070 Aachen
Fon: +49 (0)241 / 169 89-0
Fax: +49 (0)241 / 169 89-29
www.atdgmh.de info@atdgmh.de

Alle Rechte an dieser Zeichnung sind der atd GmbH vorbehalten

Erstellt mit AutoCAD Release 2022

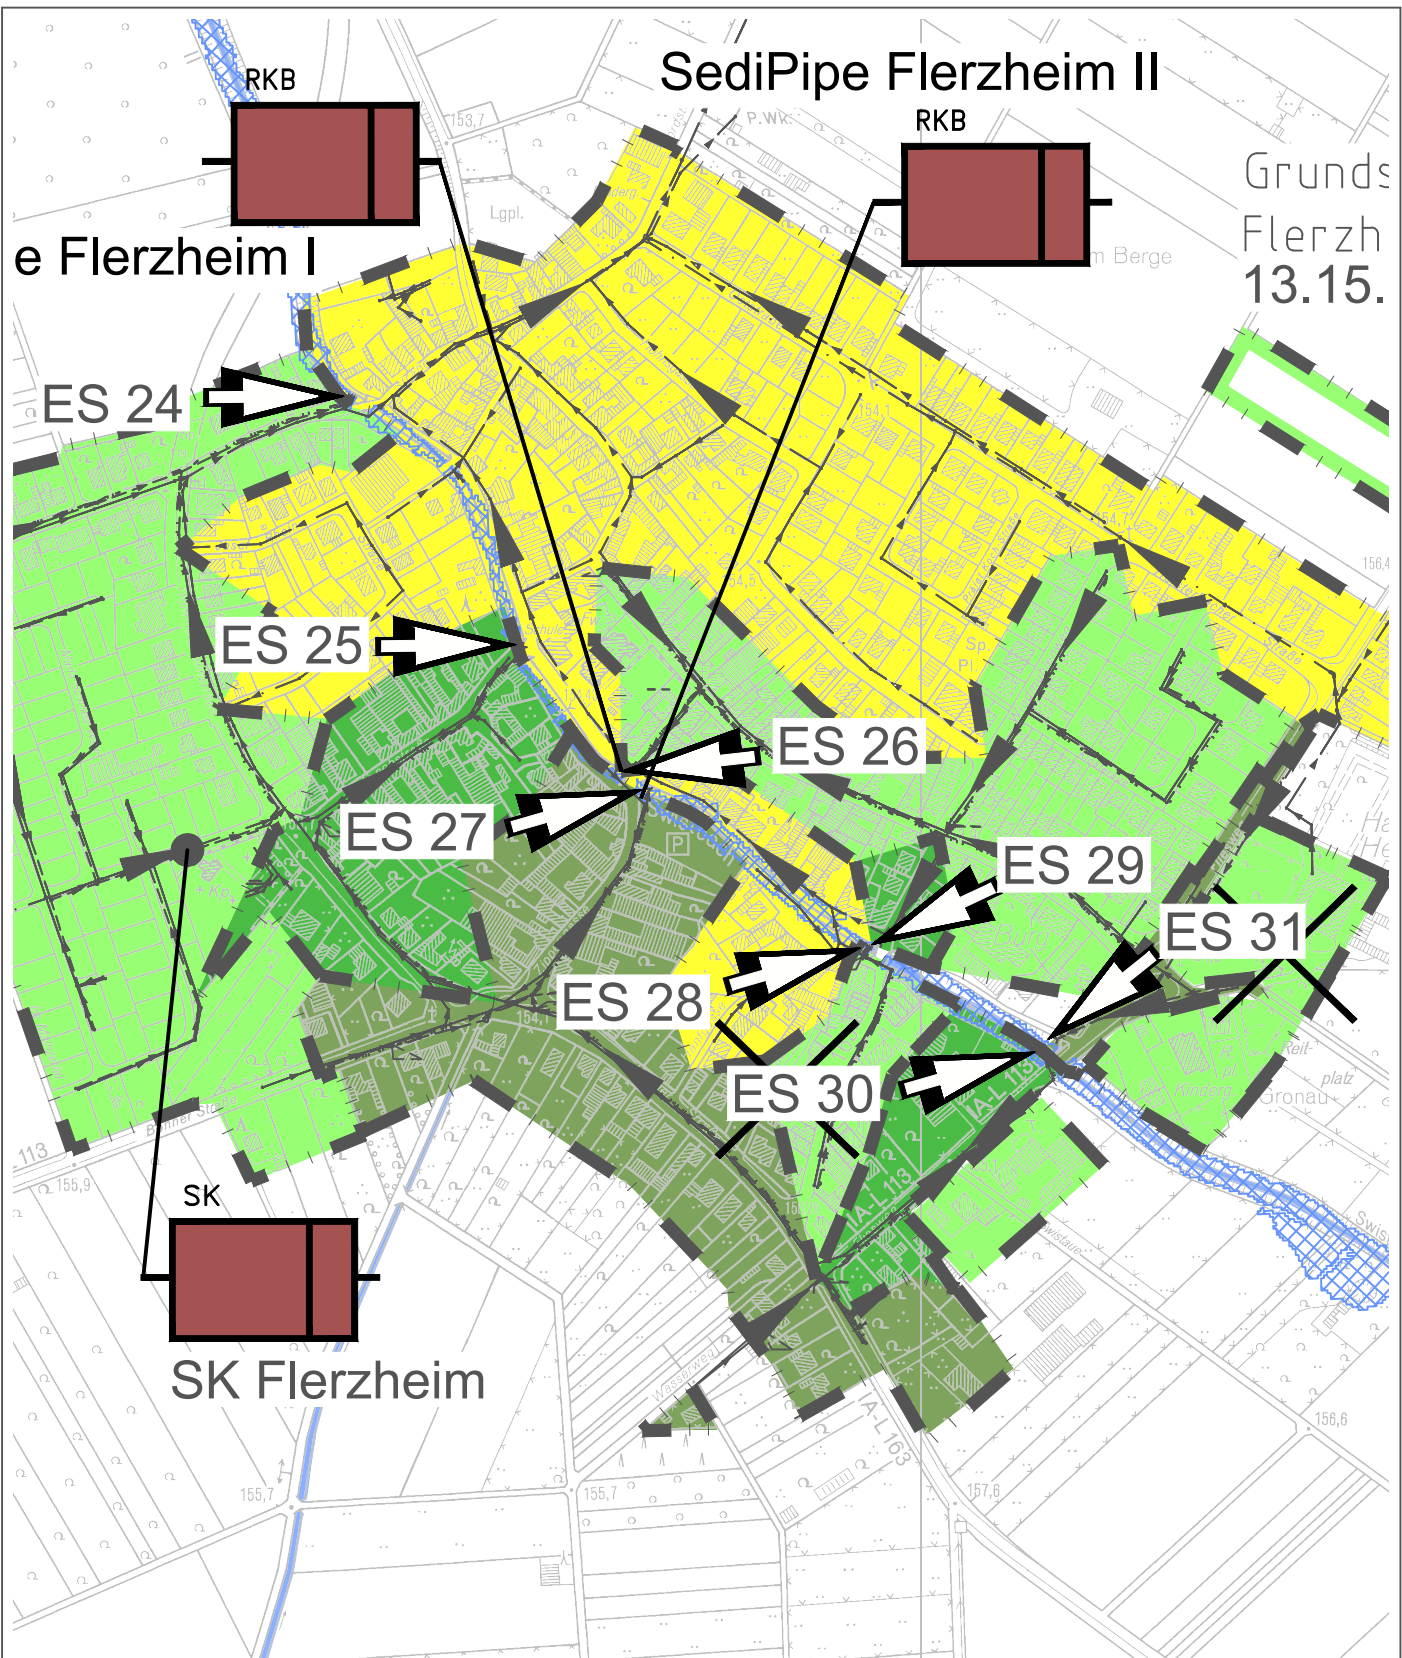

Auftraggeber:

Stadt Rheinbach

Plan.-Nr.	358_5_ÜK_ABK		
Maßstab	1: 5.000		
Blattgröße	29.70 / 21.00		
Bearbeitet	jmx	05.05.2023	
Gezeichnet	jmx	05.05.2023	
QM-geprüft			
Anlage	1	Blatt	20

Projekt:

Fortschreibung
Niederschlagswasser-
beseitigungskonzept

Zeichnung:

Einleitungsstelle 29

Planung:




Ingenieurgesellschaft für Abwasserwirtschaft
und technische Dienstleistungen mbH

Krefelder Straße 147 D-52070 Aachen
Fon: +49 (0)241 / 169 89-0
Fax: +49 (0)241 / 169 89-29
www.atdgmh.de info@atdgmh.de

Alle Rechte an dieser Zeichnung sind der atd GmbH vorbehalten

Erstellt mit AutoCAD Release 2022

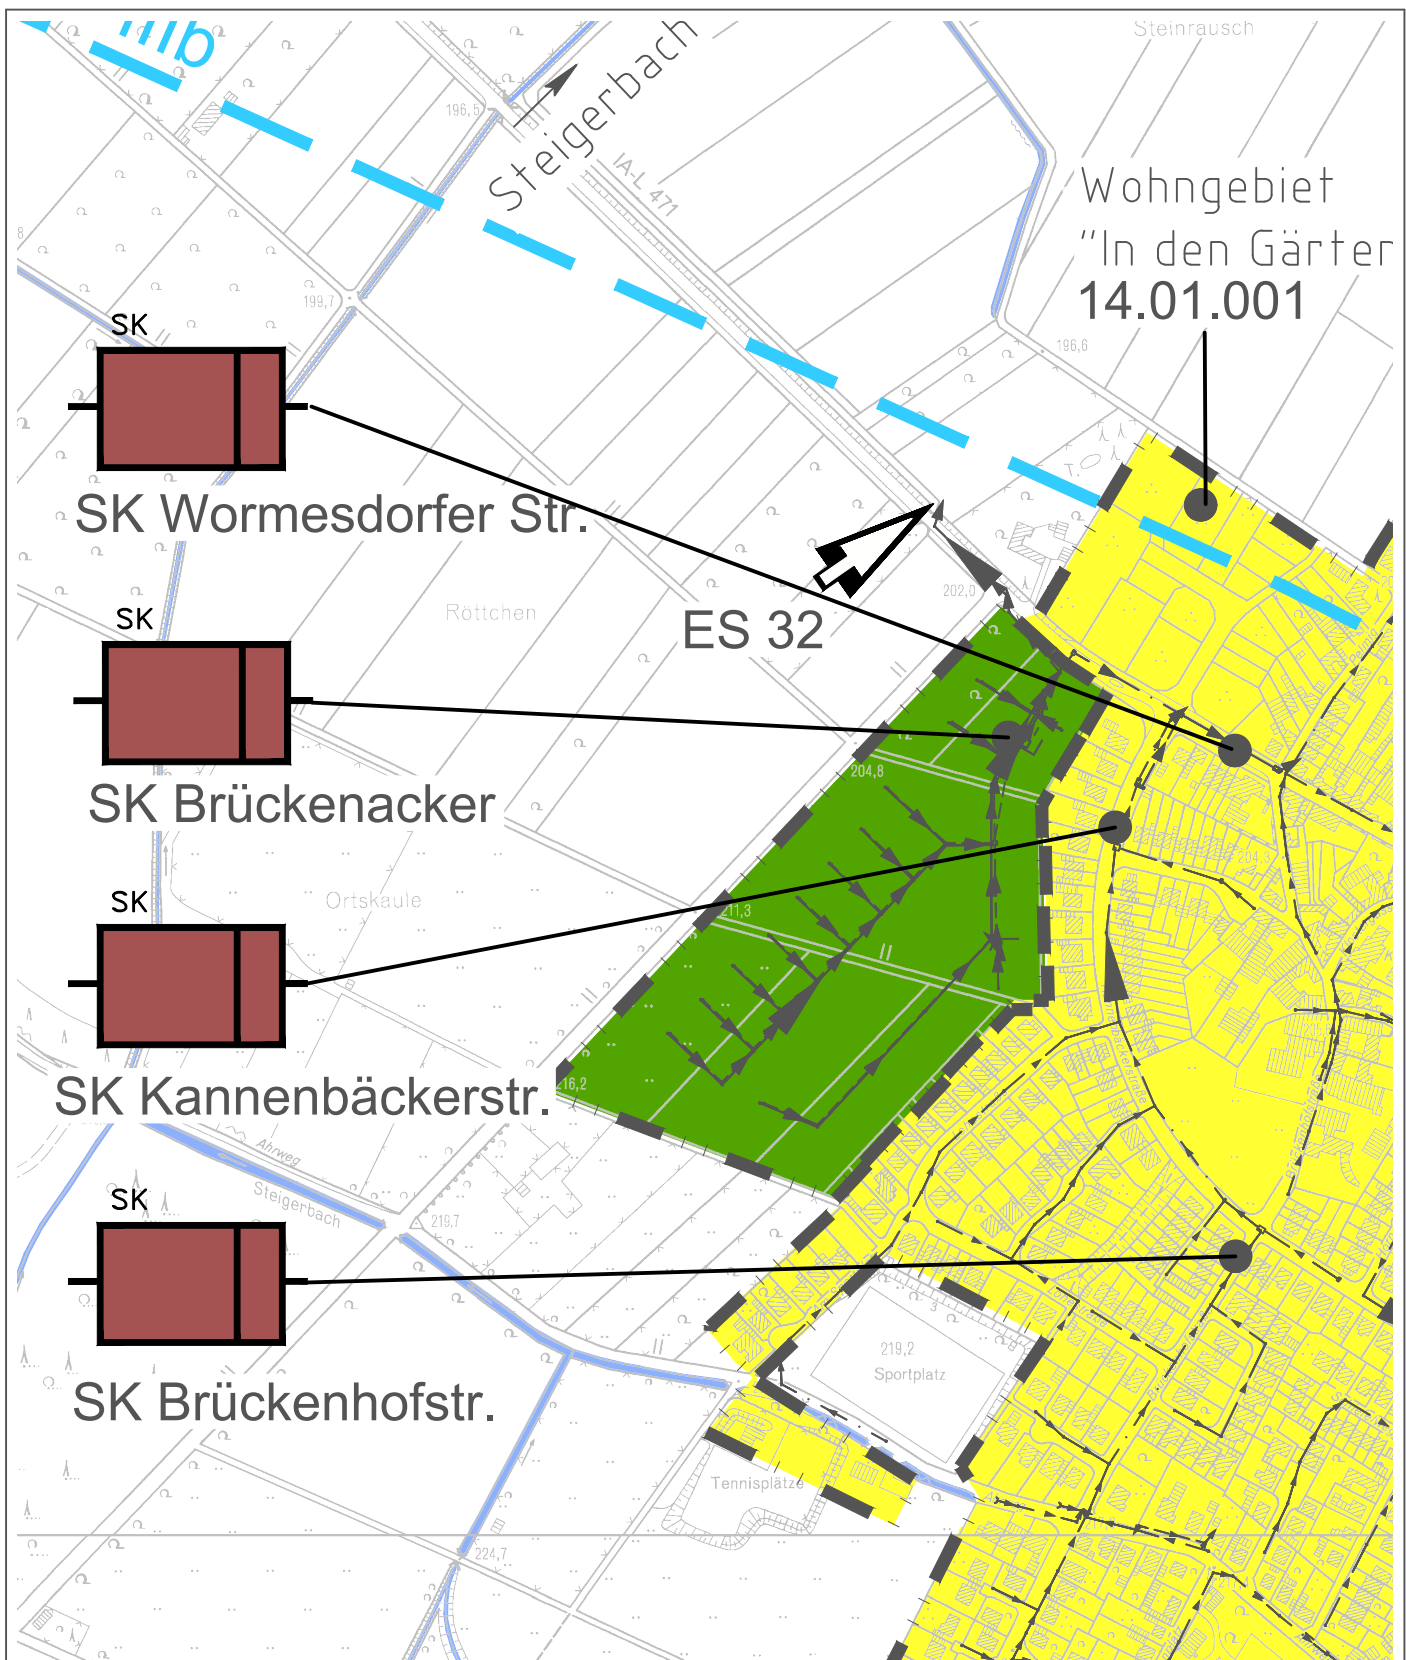

Auftraggeber:

Stadt Rheinbach

Plan.-Nr.	358_5_ÜK_ABK		
Maßstab	1:5.000		
Blattgröße	29.70 / 21.00		
Bearbeitet	jmx	05.05.2023	
Gezeichnet	jmx	05.05.2023	
QM-geprüft			
Anlage	1	Blatt	211

Projekt:

Fortschreibung
Niederschlagswasser-
beseitigungskonzept

Zeichnung:

Einleitungsstelle 32

Planung:




Ingenieurgesellschaft für Abwasserwirtschaft
und technische Dienstleistungen mbH

Krefelder Straße 147 D-52070 Aachen
Fon: +49 (0)241 / 169 89-0
Fax: +49 (0)241 / 169 89-29
www.atdgmh.de info@atdgmh.de

Alle Rechte an dieser Zeichnung sind der atd GmbH vorbehalten

Erstellt mit AutoCAD Release 2022

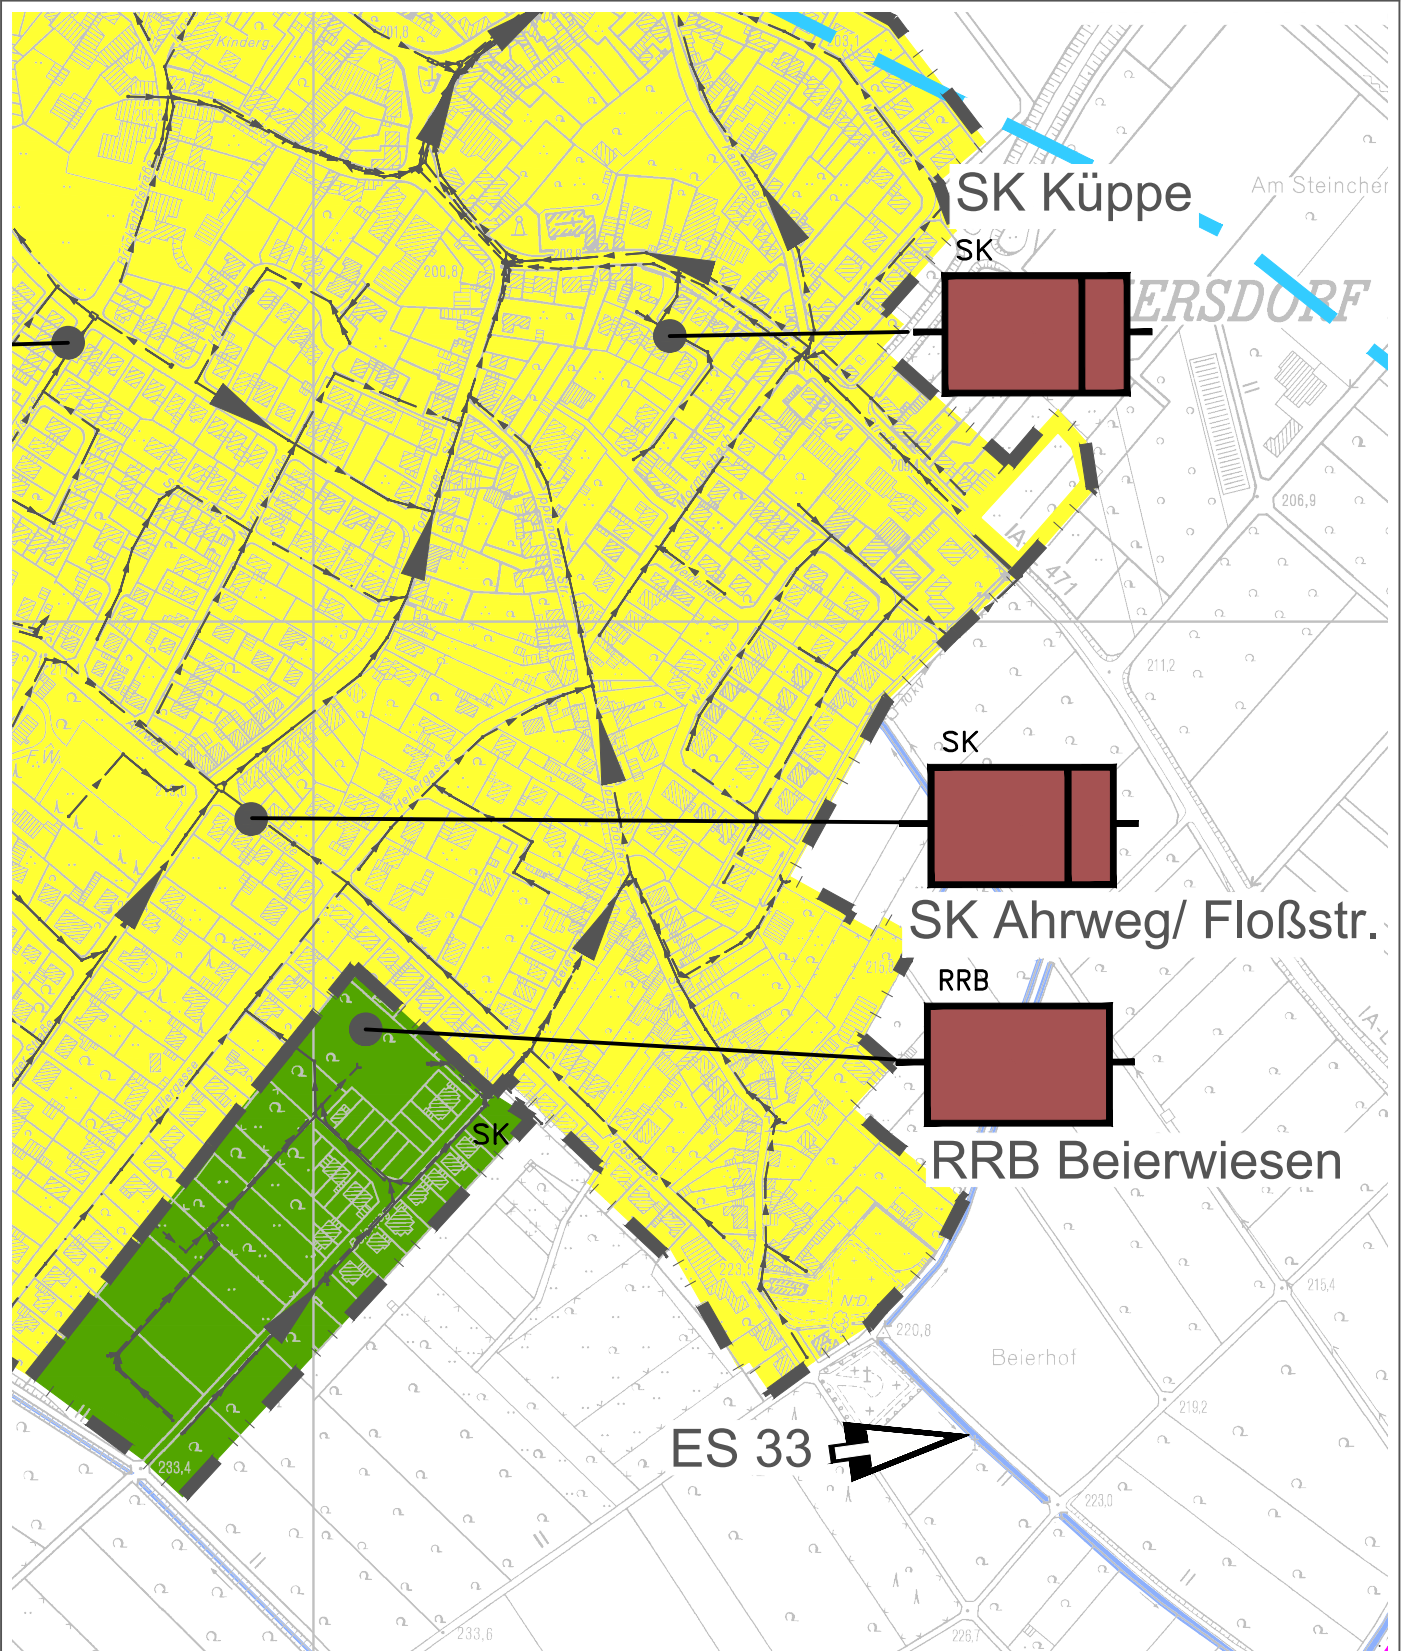

Auftraggeber:

Stadt Rheinbach

Plan.-Nr.	358_5_ÜK_ABK		
Maßstab	1: 5.000		
Blattgröße	29.70 / 21.00		
Bearbeitet	jmx	05.05.2023	
Gezeichnet	jmx	05.05.2023	
QM-geprüft			
Anlage	1	Blatt	22

Projekt:

Fortschreibung
Niederschlagswasser-
beseitigungskonzept

Zeichnung:

Einleitungsstelle 33

Planung:




Ingenieurgesellschaft für Abwasserwirtschaft
und technische Dienstleistungen mbH

Krefelder Straße 147 D-52070 Aachen
Fon: +49 (0)241 / 169 89-0
Fax: +49 (0)241 / 169 89-29
www.atdgmh.de info@atdgmh.de

Alle Rechte an dieser Zeichnung sind der atd GmbH vorbehalten

Erstellt mit AutoCAD Release 2022

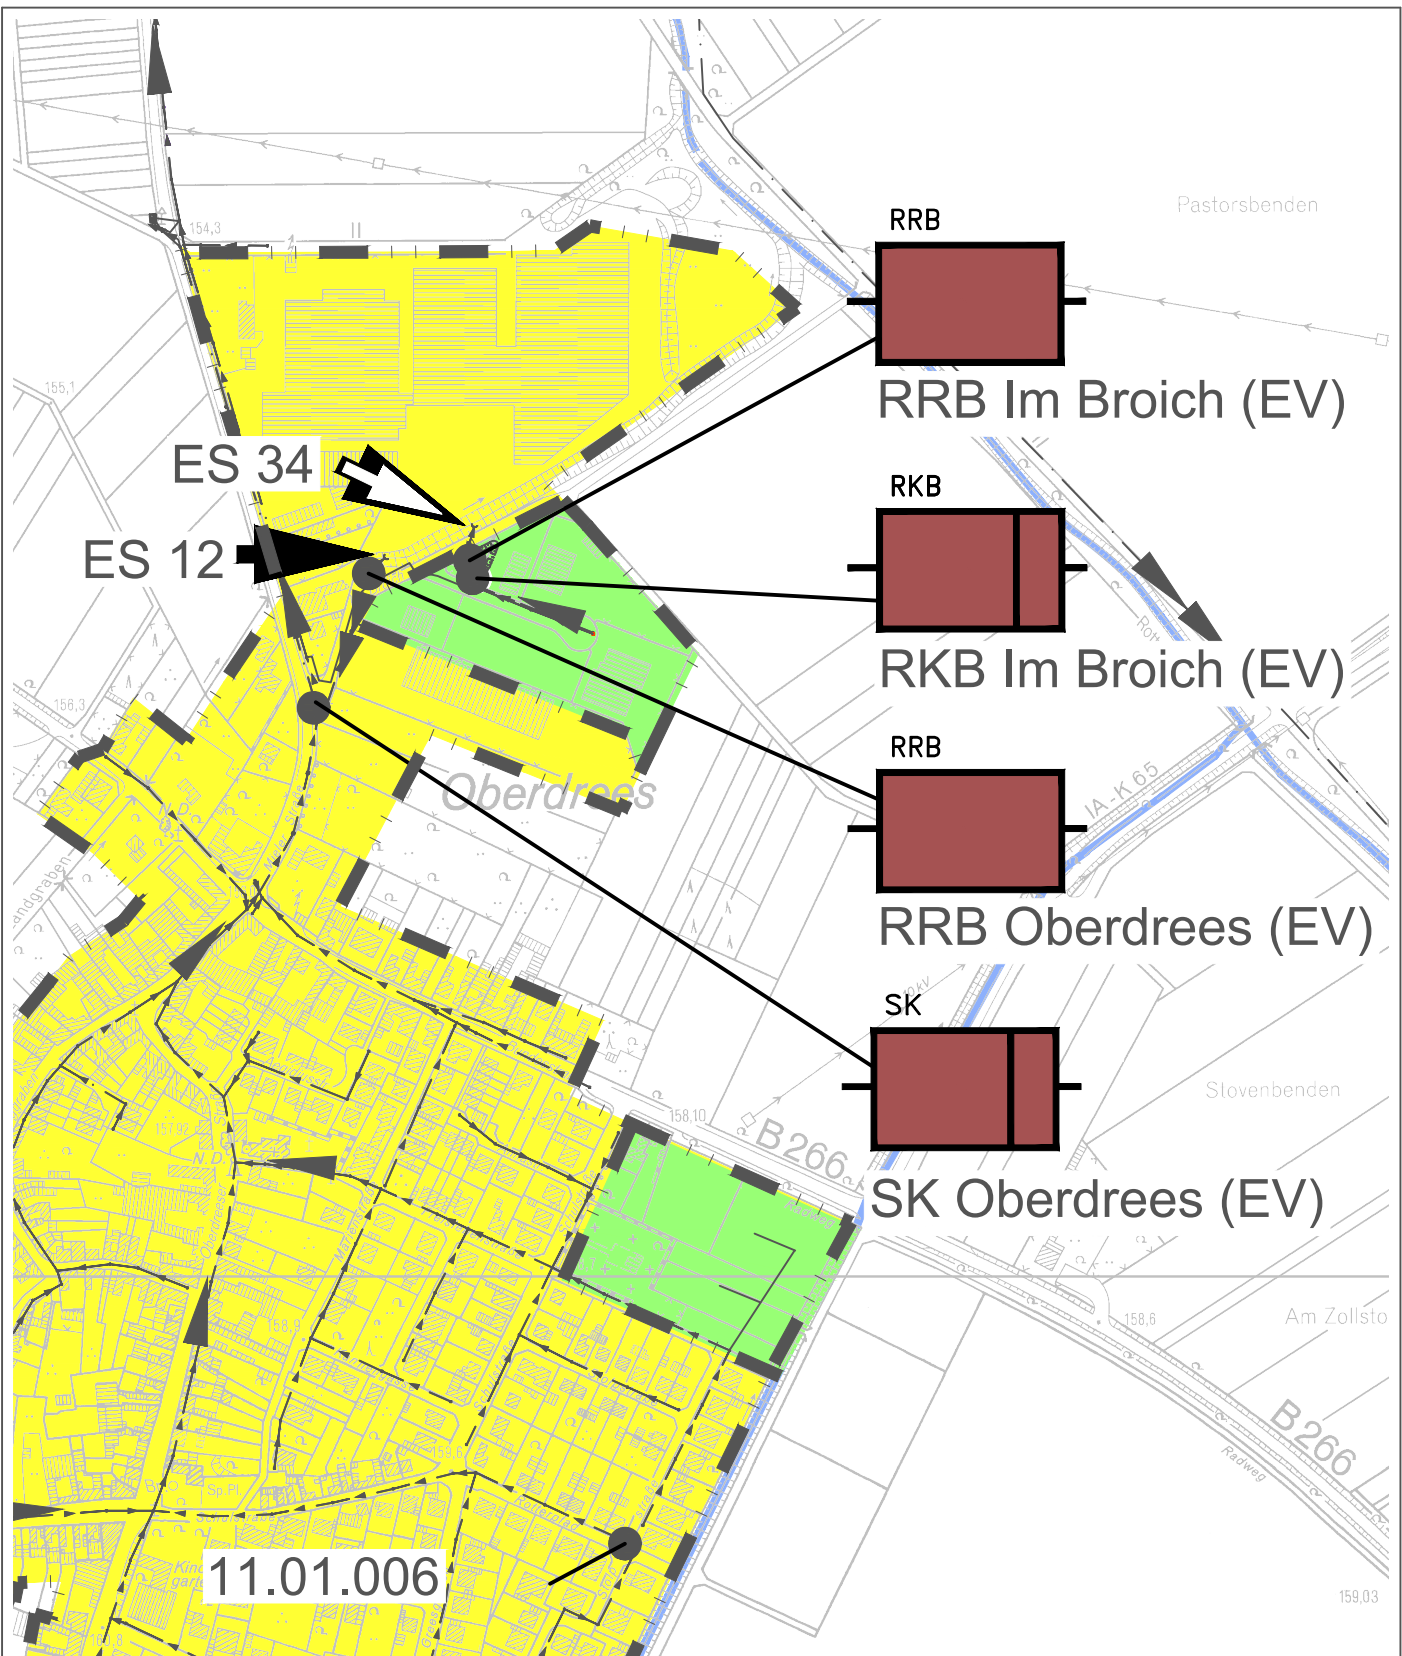

Auftraggeber:

Stadt Rheinbach

Plan.-Nr.	358_5_ÜK_ABK		
Maßstab	1: 5.000		
Blattgröße	29.70 / 21.00		
Bearbeitet	jmx	05.05.2023	
Gezeichnet	jmx	05.05.2023	
QM-geprüft			
Anlage	1	Blatt	23

Projekt:

Fortschreibung
Niederschlagswasser-
beseitigungskonzept

Zeichnung:

Einleitungsstelle 34


Planung:



Ingenieurgesellschaft für Abwasserwirtschaft
und technische Dienstleistungen mbH
Krefelder Straße 147 D-52070 Aachen
Fon: +49 (0)241 / 169 89-0
Fax: +49 (0)241 / 169 89-29
www.atdgmh.de info@atdgmh.de

Alle Rechte an dieser Zeichnung sind der atd GmbH vorbehalten

Erstellt mit AutoCAD Release 2022

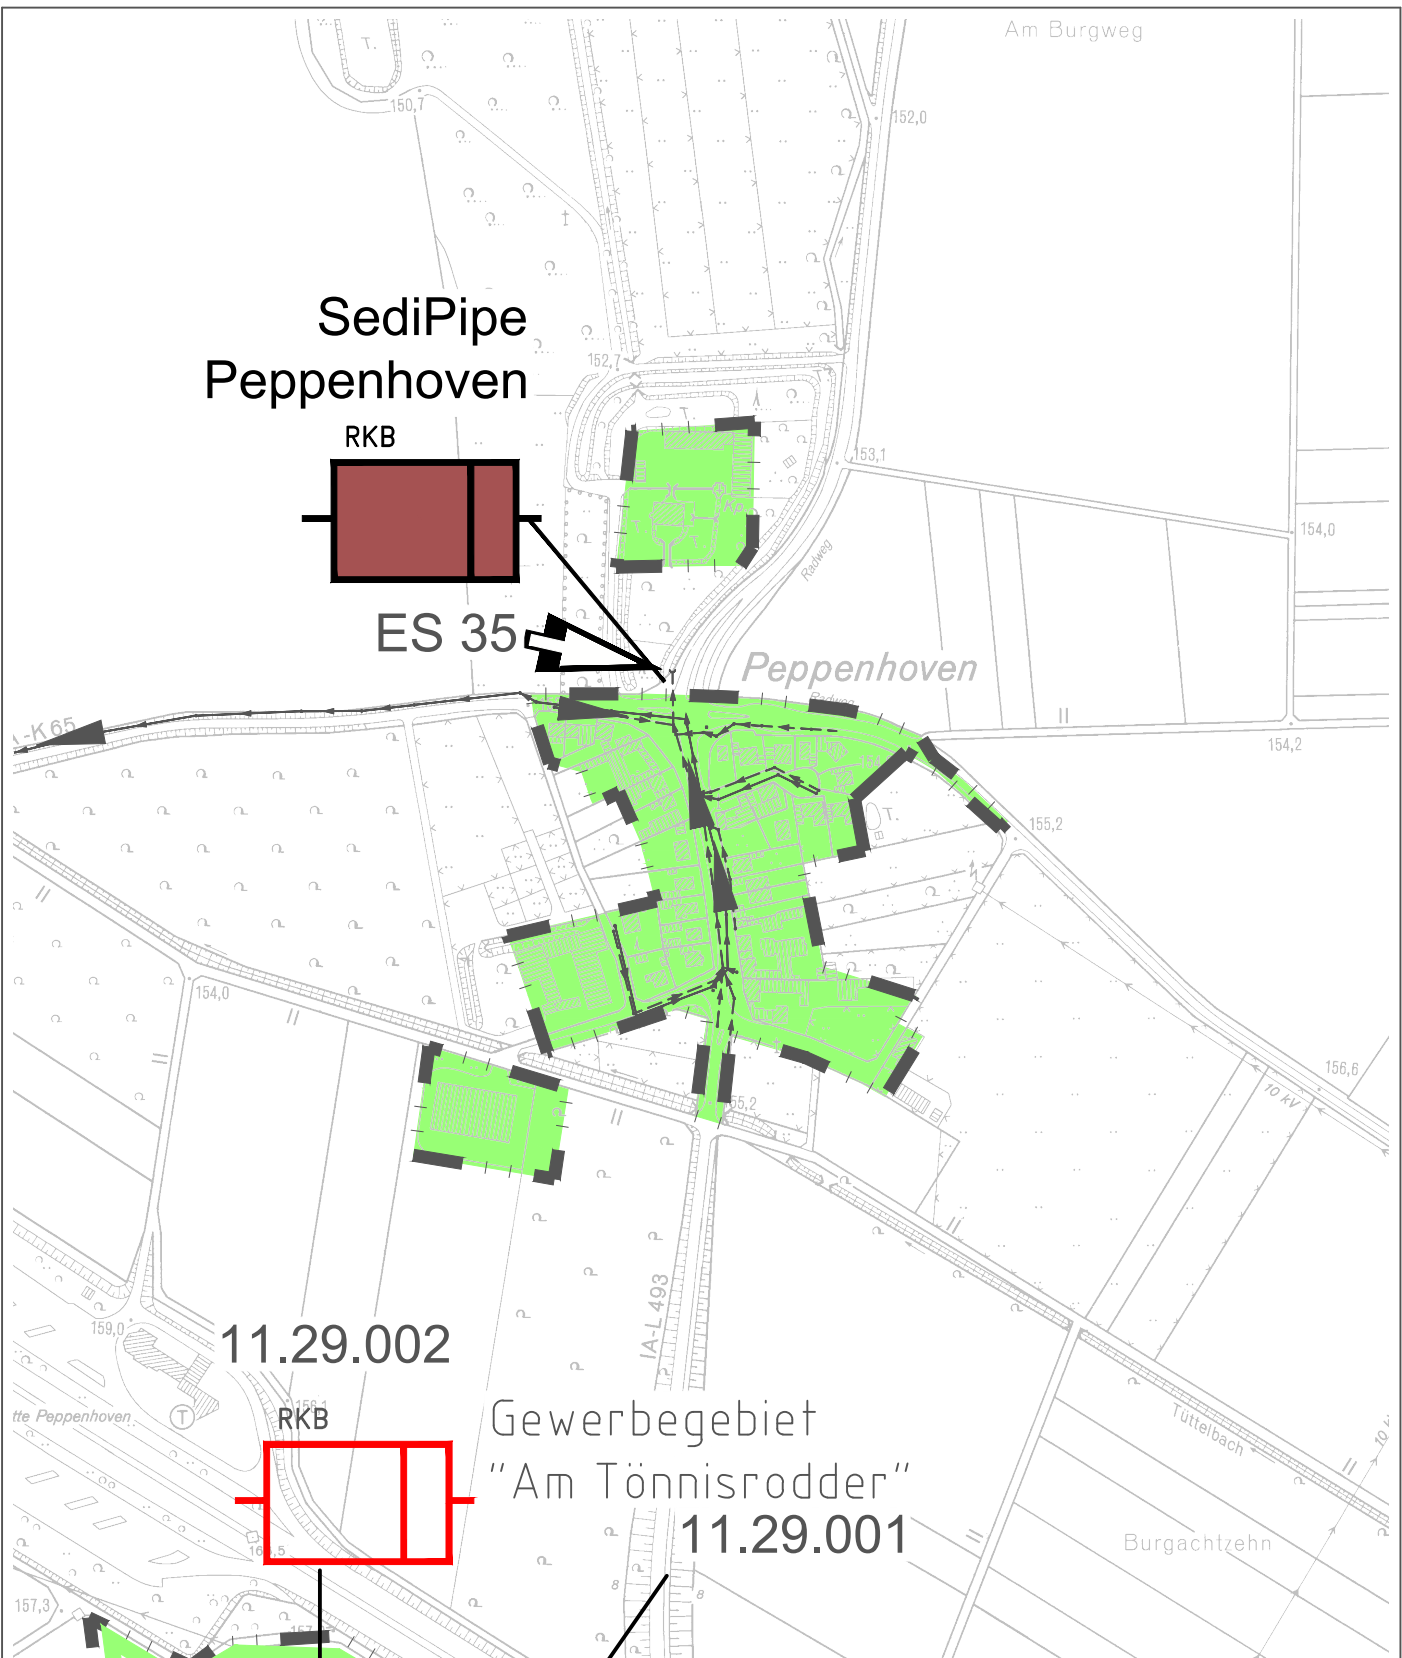

Auftraggeber:

Stadt Rheinbach

Plan.-Nr.	358_5_ÜK_ABK		
Maßstab	1: 5.000		
Blattgröße	29.70 / 21.00		
Bearbeitet	jmx	05.05.2023	
Gezeichnet	jmx	05.05.2023	
QM-geprüft			
Anlage	1	Blatt	24

Projekt:

Fortschreibung
Niederschlagswasser-
beseitigungskonzept

Zeichnung:

Einleitungsstelle 35

Planung:



atd^{GmbH}

Ingenieurgesellschaft für Abwasserwirtschaft
und technische Dienstleistungen mbH

Krefelder Straße 147 D-52070 Aachen


Fon: +49 (0)241 / 169 89-0

Fax: +49 (0)241 / 169 89-29

www.atdgmh.de info@atdgmh.de

Alle Rechte an dieser Zeichnung sind der atd GmbH vorbehalten

Erstellt mit AutoCAD Release 2022

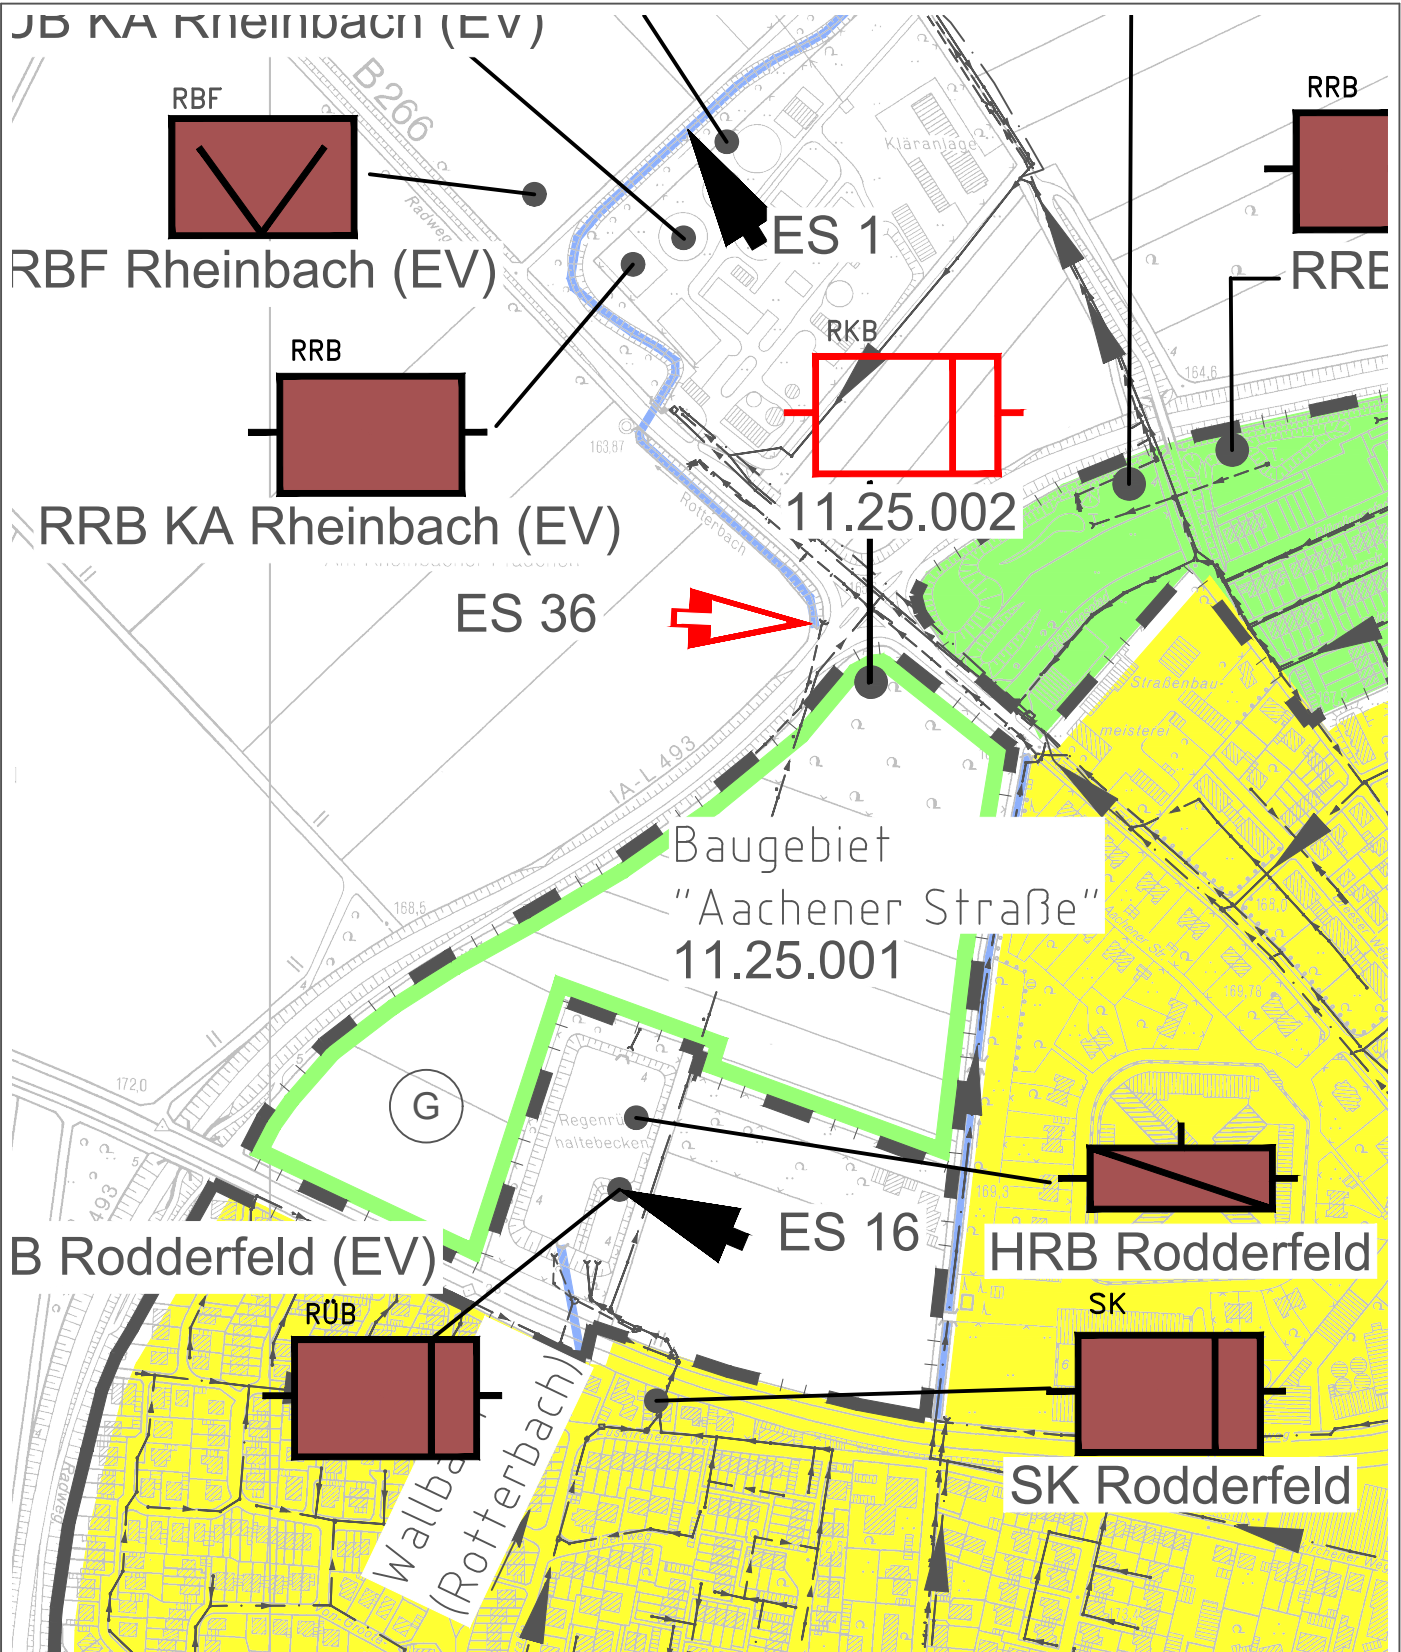

Auftraggeber:

Stadt Rheinbach

Plan.-Nr.	358_5_ÜK_ABK		
Maßstab	1: 5.000		
Blattgröße	29.70 / 21.00		
Bearbeitet	jmx	05.05.2023	
Gezeichnet	jmx	05.05.2023	
QM-geprüft			
Anlage	1	Blatt	25

Projekt:

Fortschreibung
Niederschlagswasser-
beseitigungskonzept

Zeichnung:

Einleitungsstelle 36

Planung:



atd GmbH

Ingenieurgesellschaft für Abwasserwirtschaft
und technische Dienstleistungen mbH

Krefelder Straße 147 D-52070 Aachen


Fon: +49 (0)241 / 169 89-0

Fax: +49 (0)241 / 169 89-29

www.atdgmh.de info@atdgmh.de

Alle Rechte an dieser Zeichnung sind der atd GmbH vorbehalten

Erstellt mit AutoCAD Release 2022

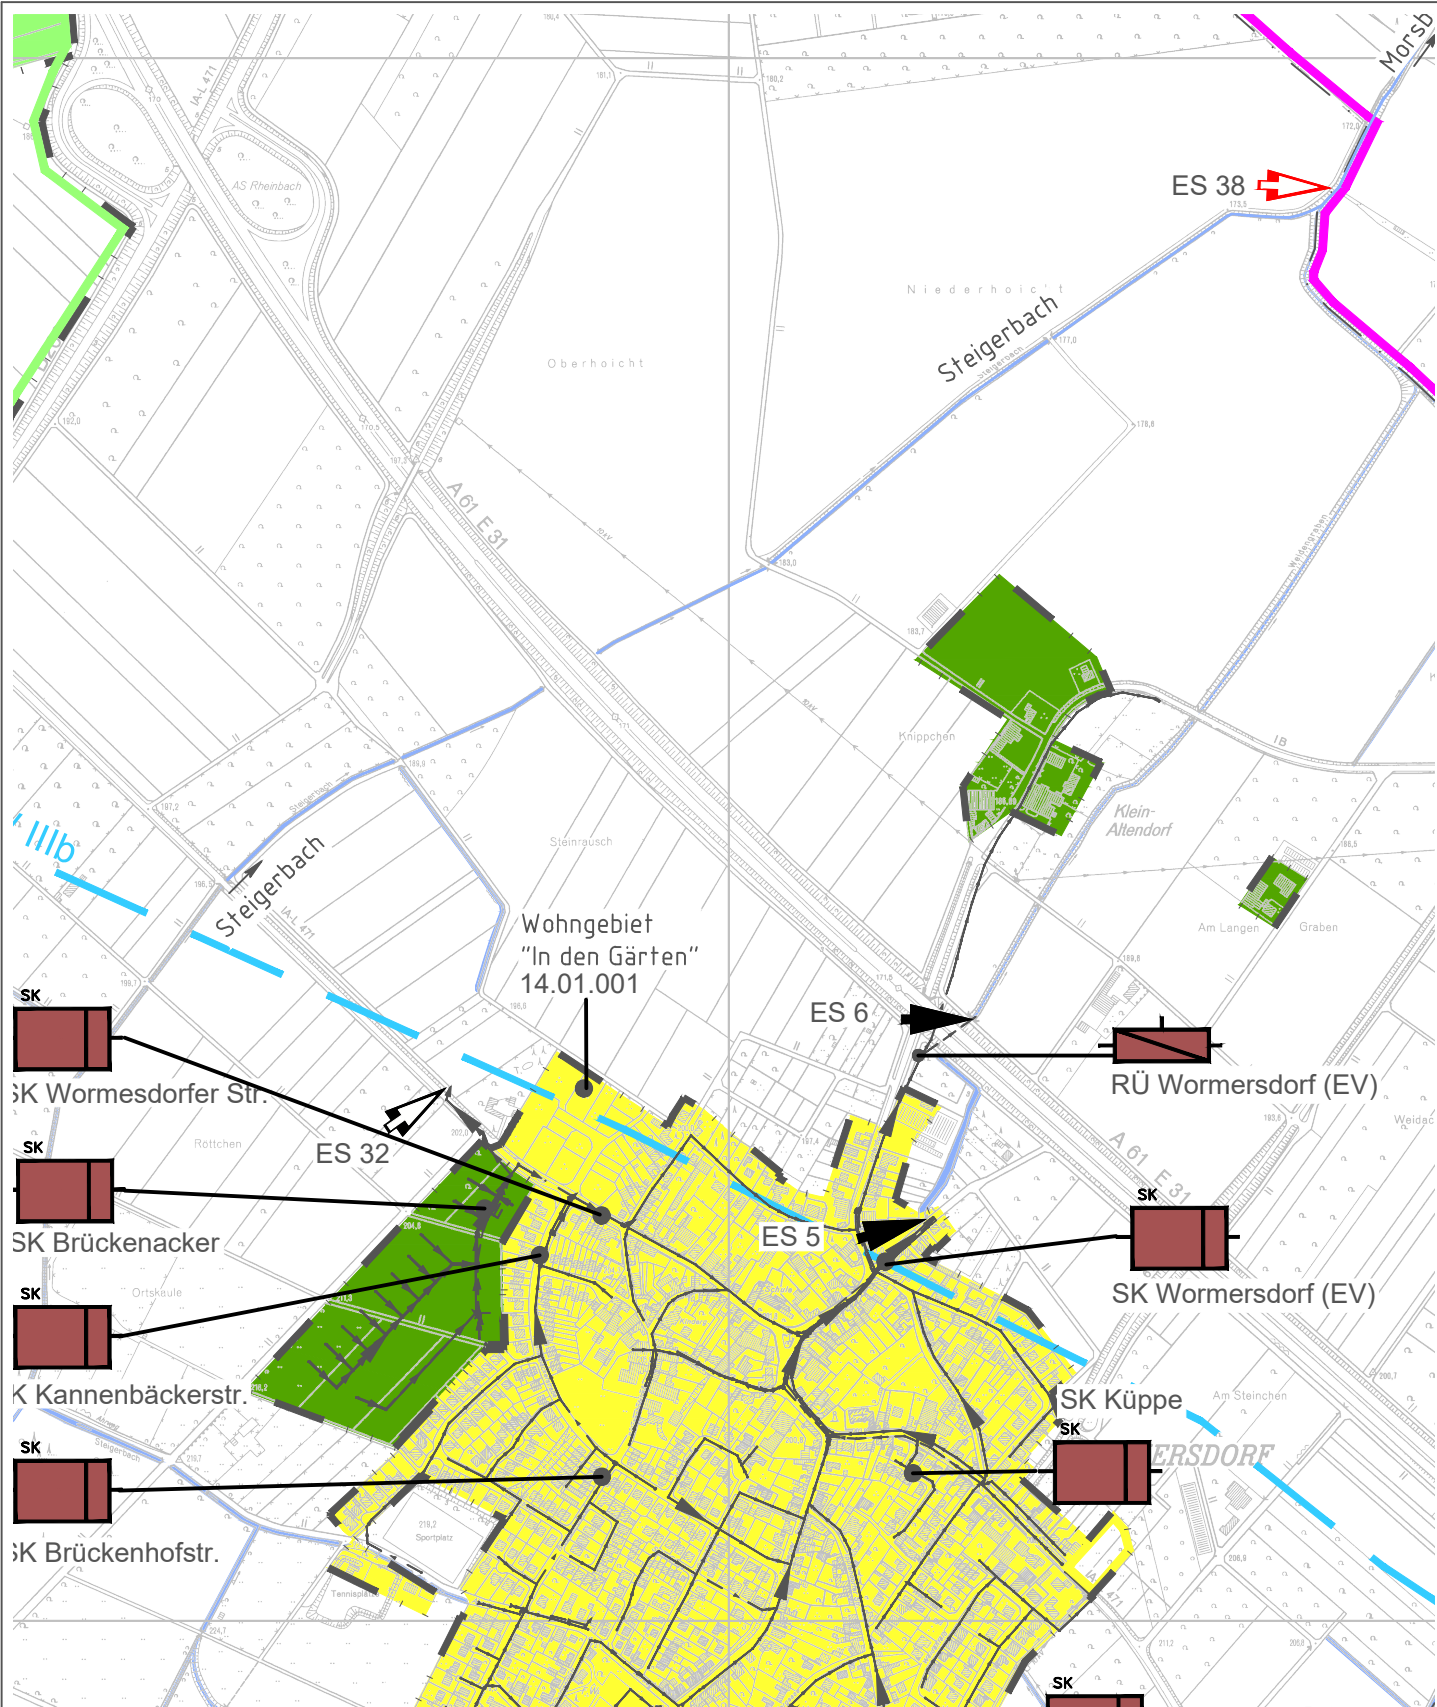

Auftraggeber:

Stadt Rheinbach

Plan.-Nr.	358_5_ÜK_ABK		
Maßstab	1:10.000		
Blattgröße	29.70 / 21.00		
Bearbeitet	jmx	05.05.2023	
Gezeichnet	jmx	05.05.2023	
QM-geprüft			
Anlage	1	Blatt	27

Projekt:
Fortschreibung
Niederschlagswasser-
beseitigungskonzept

Zeichnung:
Einleitungsstelle 38


Planung:



atd GmbH

Ingenieurgesellschaft für Abwasserwirtschaft
und technische Dienstleistungen mbH

Krefelder Straße 147 D-52070 Aachen
Fon: +49 (0)241 / 169 89-0
Fax: +49 (0)241 / 169 89-29
www.atdgbh.de info@atdgbh.de

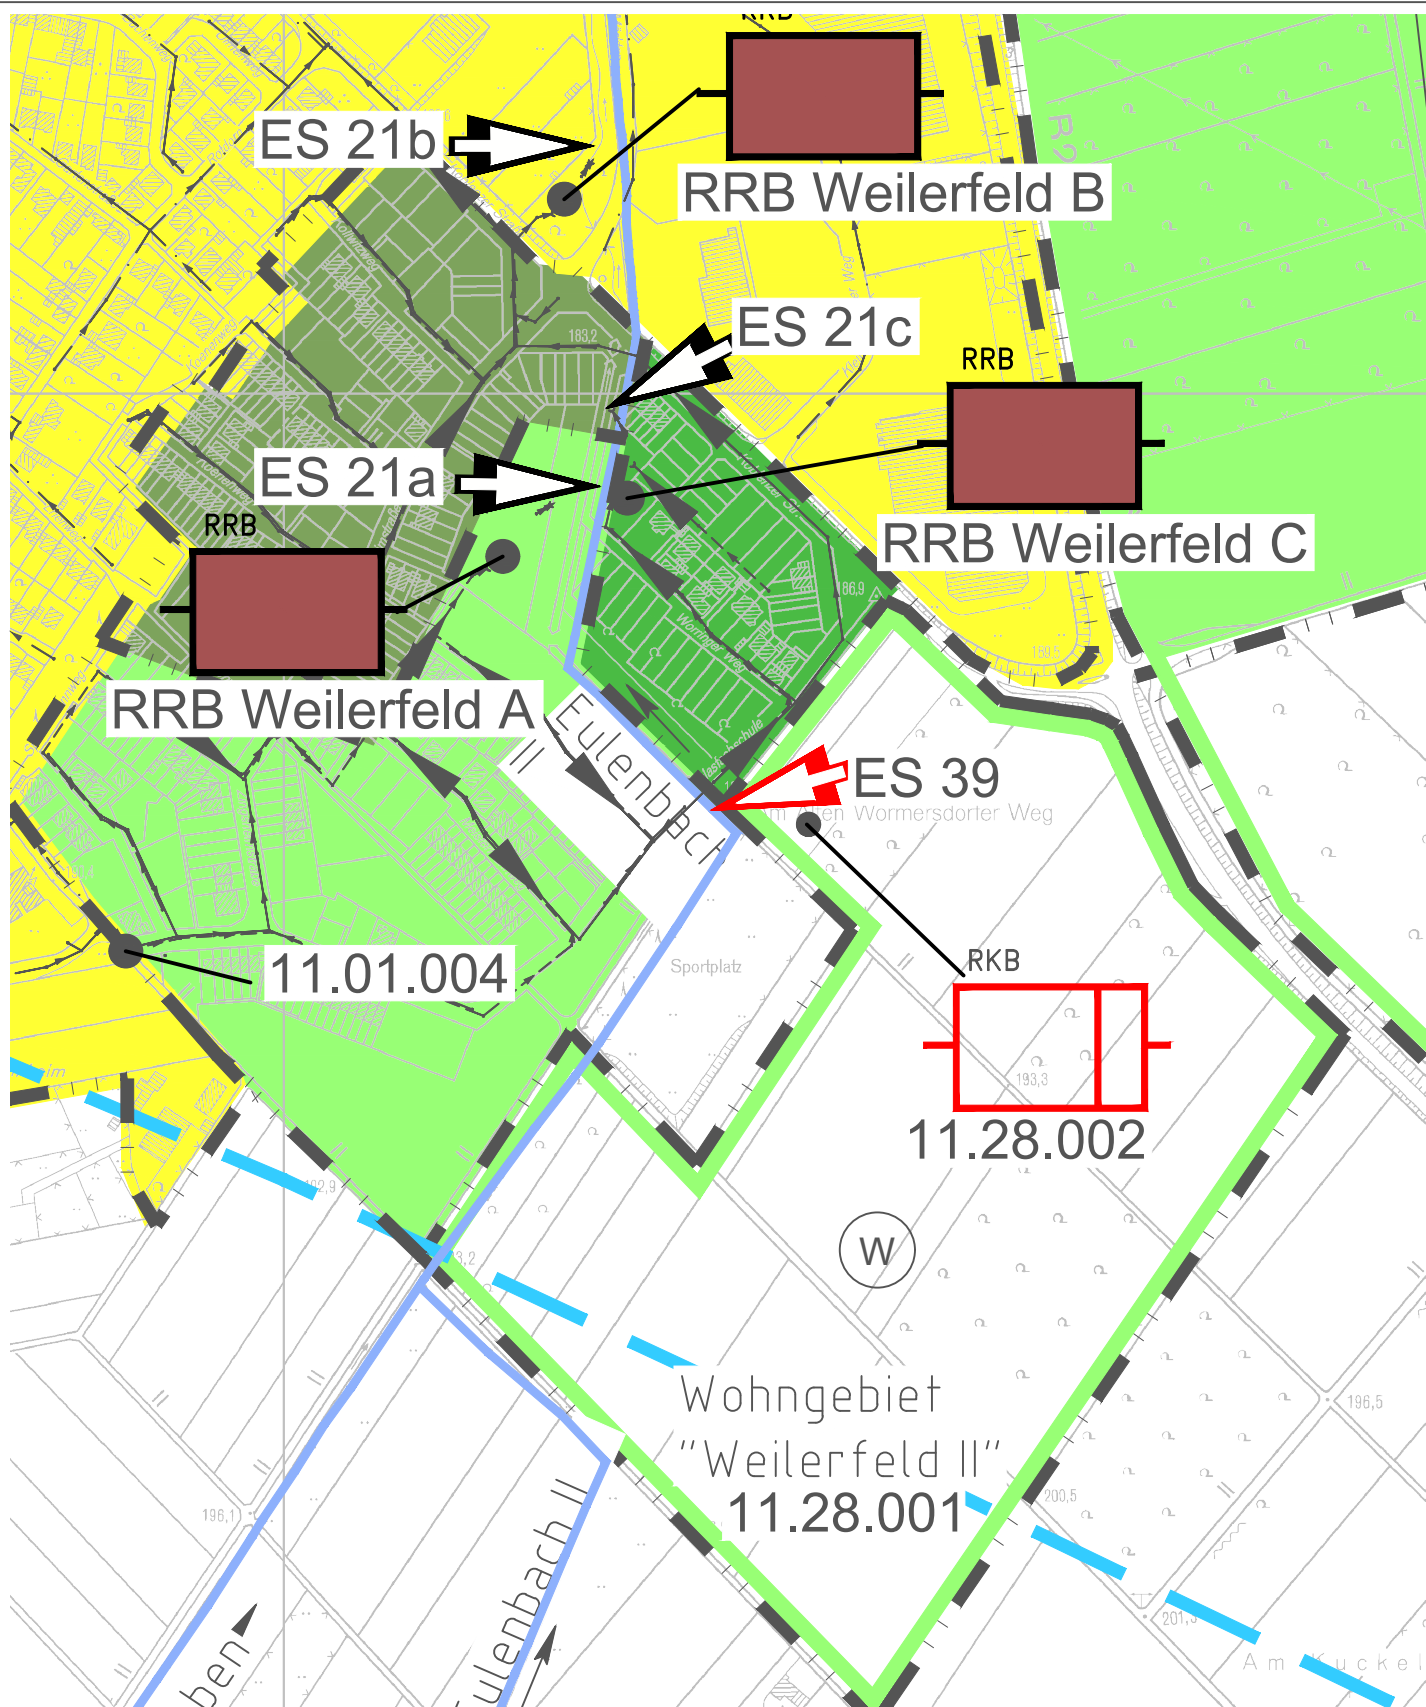

Auftraggeber:

Stadt Rheinbach

Plan.-Nr.	358_5_ÜK_ABK		
Maßstab	1: 5.000		
Blattgröße	29.70 / 21.00		
Bearbeitet	jmx	05.05.2023	
Gezeichnet	jmx	05.05.2023	
QM-geprüft			
Anlage	1	Blatt	28

Projekt:
Fortschreibung
Niederschlagswasser-
beseitigungskonzept

Zeichnung:
Einleitungsstelle 39

Planung:



atd GmbH

Ingenieurgesellschaft für Abwasserwirtschaft
und technische Dienstleistungen mbH

Krefelder Straße 147 D-52070 Aachen


Fon: +49 (0)241 / 169 89-0

Fax: +49 (0)241 / 169 89-29

www.atdgmh.de info@atdgmh.de

Alle Rechte an dieser Zeichnung sind der atd GmbH vorbehalten

Erstellt mit AutoCAD Release 2022

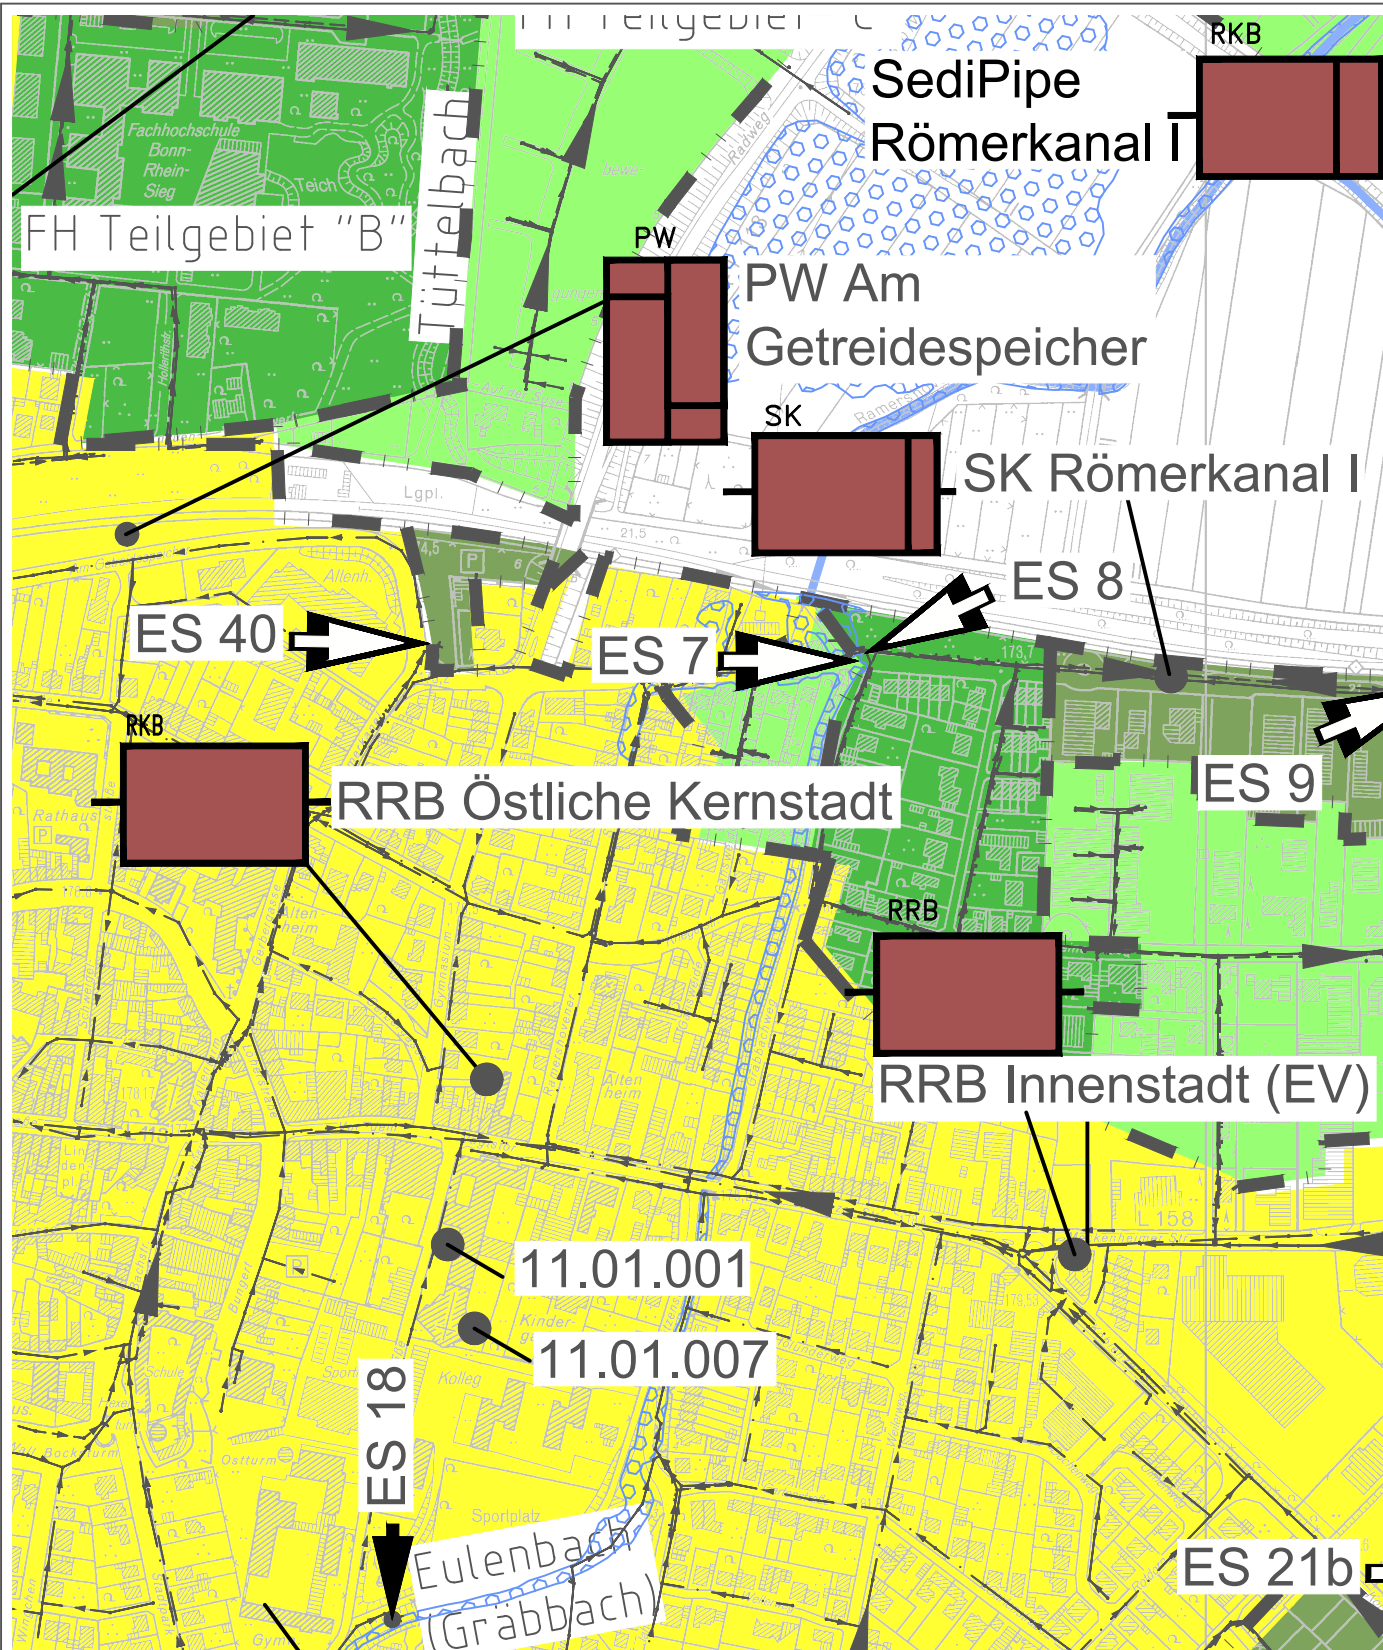

Auftraggeber:

Stadt Rheinbach

Plan.-Nr.	358_5_ÜK_ABK		
Maßstab	1: 5.000		
Blattgröße	29.70 / 21.00		
Bearbeitet	jmx	05.05.2023	
Gezeichnet	jmx	05.05.2023	
QM-geprüft			
Anlage	1	Blatt	29

Projekt:

Fortschreibung
Niederschlagswasser-
beseitigungskonzept

Zeichnung:

Einleitungsstelle 40

Planung:




atd^{GmbH}

Ingenieurgesellschaft für Abwasserwirtschaft
und technische Dienstleistungen mbH

Krefelder Straße 147 D-52070 Aachen
Fon: +49 (0)241 / 169 89-0
Fax: +49 (0)241 / 169 89-29
www.atdgmh.de info@atdgmh.de

Alle Rechte an dieser Zeichnung sind der atd GmbH vorbehalten

Erstellt mit AutoCAD Release 2022

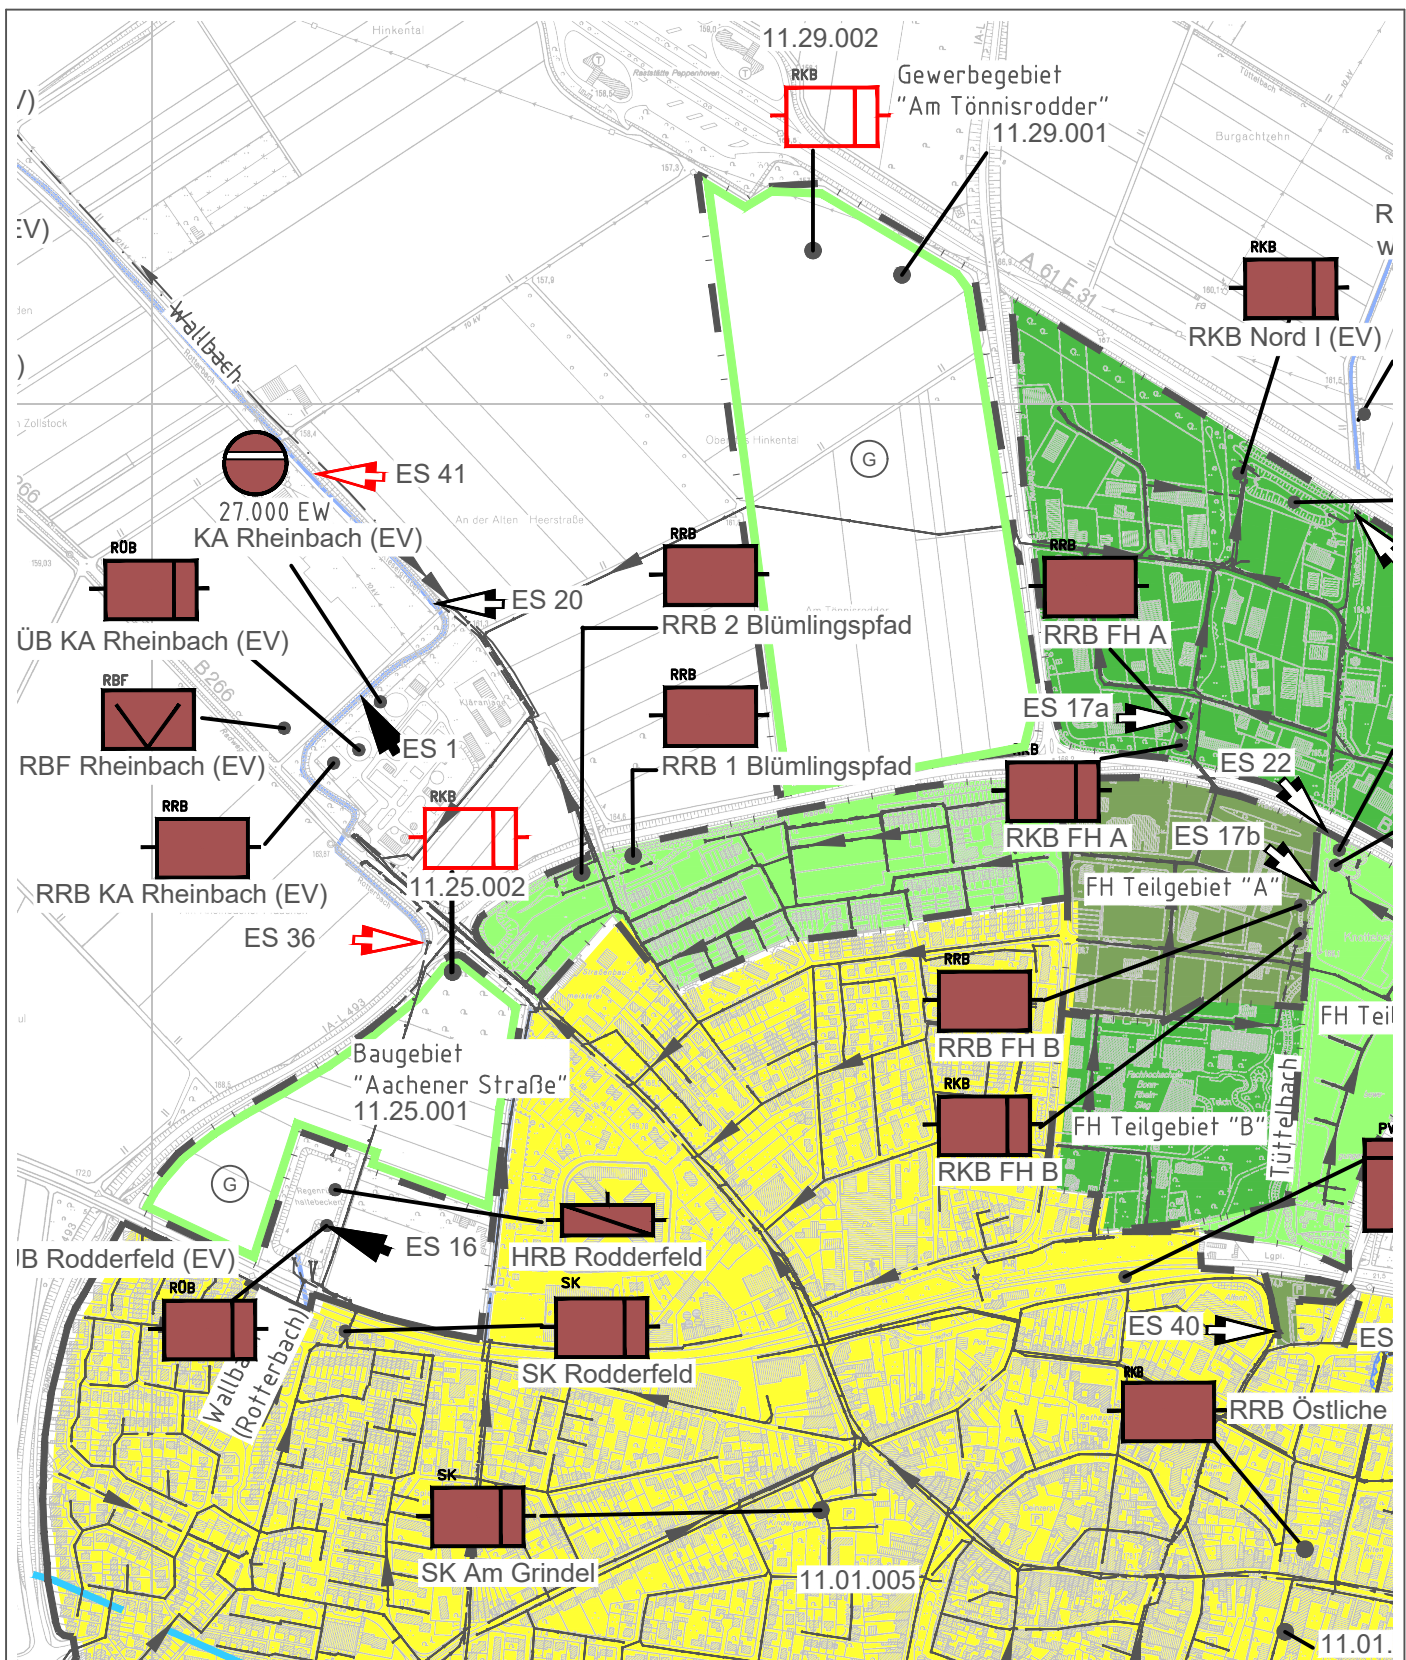

Auftraggeber:

Stadt Rheinbach

Plan.-Nr.	358_5_ÜK_ABK		
Maßstab	1:10.000		
Blattgröße	29.70 / 21.00		
Bearbeitet	jmx	05.05.2023	
Gezeichnet	jmx	05.05.2023	
QM-geprüft			
Anlage	1	Blatt	30

Projekt:

Fortschreibung
Niederschlagswasser-
beseitigungskonzept

Zeichnung:

Einleitungsstelle 41

Planung:



atd GmbH

Ingenieurgesellschaft für Abwasserwirtschaft
und technische Dienstleistungen mbH

Krefelder Straße 147 D-52070 Aachen


Fon: +49 (0)241 / 169 89-0

Fax: +49 (0)241 / 169 89-29

www.atdgmh.de info@atdgmh.de

Alle Rechte an dieser Zeichnung sind der atd GmbH vorbehalten

Erstellt mit AutoCAD Release 2022

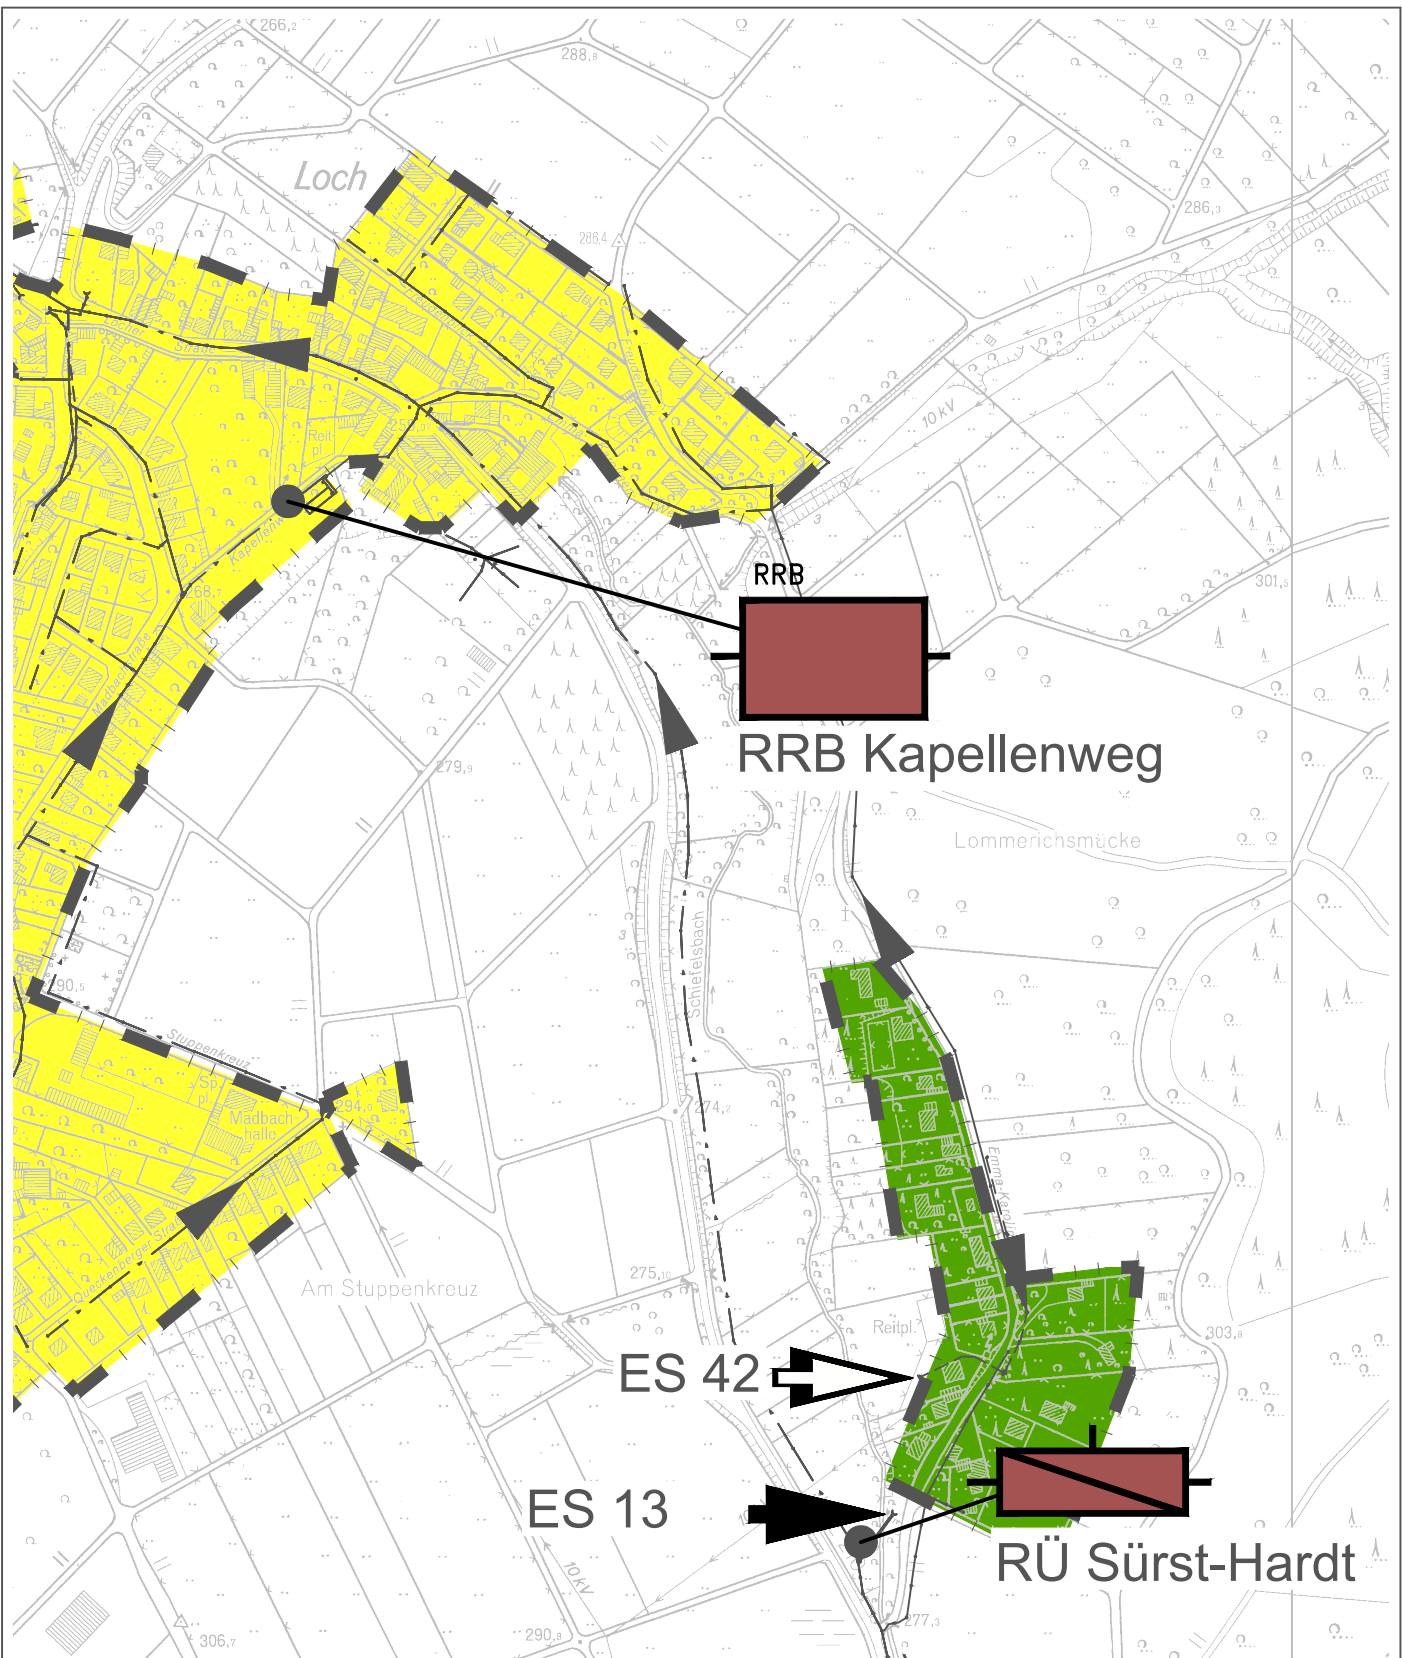

Auftraggeber:

Stadt Rheinbach

Plan.-Nr.	358_5_ÜK_ABK		
Maßstab	1: 5.000		
Blattgröße	29.70 / 21.00		
Bearbeitet	jmx	05.05.2023	
Gezeichnet	jmx	05.05.2023	
QM-geprüft			
Anlage	1	Blatt	31

Projekt:

Fortschreibung
Niederschlagswasser-
beseitigungskonzept

Zeichnung:

Einleitungsstelle 42

Planung:



Ingenieurgesellschaft für Abwasserwirtschaft
und technische Dienstleistungen mbH

Krefelder Straße 147 D-52070 Aachen
Fon: +49 (0)241 / 169 89-0
Fax: +49 (0)241 / 169 89-29
www.atdgmh.de info@atdgmh.de

Alle Rechte an dieser Zeichnung sind der atd GmbH vorbehalten

Erstellt mit AutoCAD Release 2022



vorh. Einzugsgebiet einer
Abwasseranlage im Mischsystem



vorh. Einzugsgebiet einer
Abwasseranlage im Trennsystem



gepl. Einzugsgebiet einer
Abwasseranlage im Trennsystem



Abwasserkanal, vorhanden



Stadtgrenze



Regierungsbezirksgrenze



Stadtbezirks- oder
Gemarkungsgrenze



Gemeindegrenze



Fließgewässer



Wasserschutzzone geplant



Einleitungsstelle (ES) NW
ins Fließgewässer, vorh.



Einleitungsstelle (ES) NW
ins Fließgewässer, gepl.



Einleitungsstelle (ES) MW
ins Fließgewässer, vorh.



Übergabestelle (ÜG)




Übernahmestelle (ÜN)




vorh. Pumpwerk




vorh. Regenüberlauf

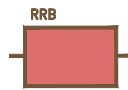

vorh. Regenrückhalteb.

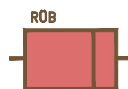


vorh. Regenüberlaufb.

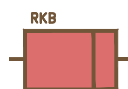


vorh. Regenklärbecken



gepl. Regenrückhalteb.

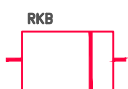

gepl. Regenklärbecken

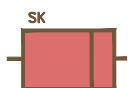

vorh. Stauraumkanal



vorh. Retentions-
bodenfilter



vorh. Kläranlage

11.01.002

Ordnungsnummer
der Maßnahme



festgesetzte
Überschwemmungs-
gebiete



vorläufig gesicherte
Überschwemmungs-
gebiete

Auftraggeber:

Stadt Rheinbach

Plan.-Nr.	358_5_ÜK_ABK		
Maßstab	-----		
Blattgröße	29.70 / 21.00		
Bearbeitet	jmx	05.05.2023	
Gezeichnet	jmx	05.05.2023	
QM-geprüft			
Anlage	1	Blatt	32

Projekt:

Fortschreibung
Niederschlagswasser-
beseitigungskonzept

Zeichnung:

Legende

Planung:



atd^{GmbH}

Ingenieurgesellschaft für Abwasserwirtschaft
und technische Dienstleistungen mbH

Krefelder Straße 147 D-52070 Aachen

Fon: +49 (0)241 / 169 89-0

Fax: +49 (0)241 / 169 89-29

www.atdgmh.de info@atdgmh.de

Alle Rechte an dieser Zeichnung sind der atd GmbH vorbehalten

Erstellt mit AutoCAD Release 2022