


# STADT RHEINBACH

## Der Bürgermeister

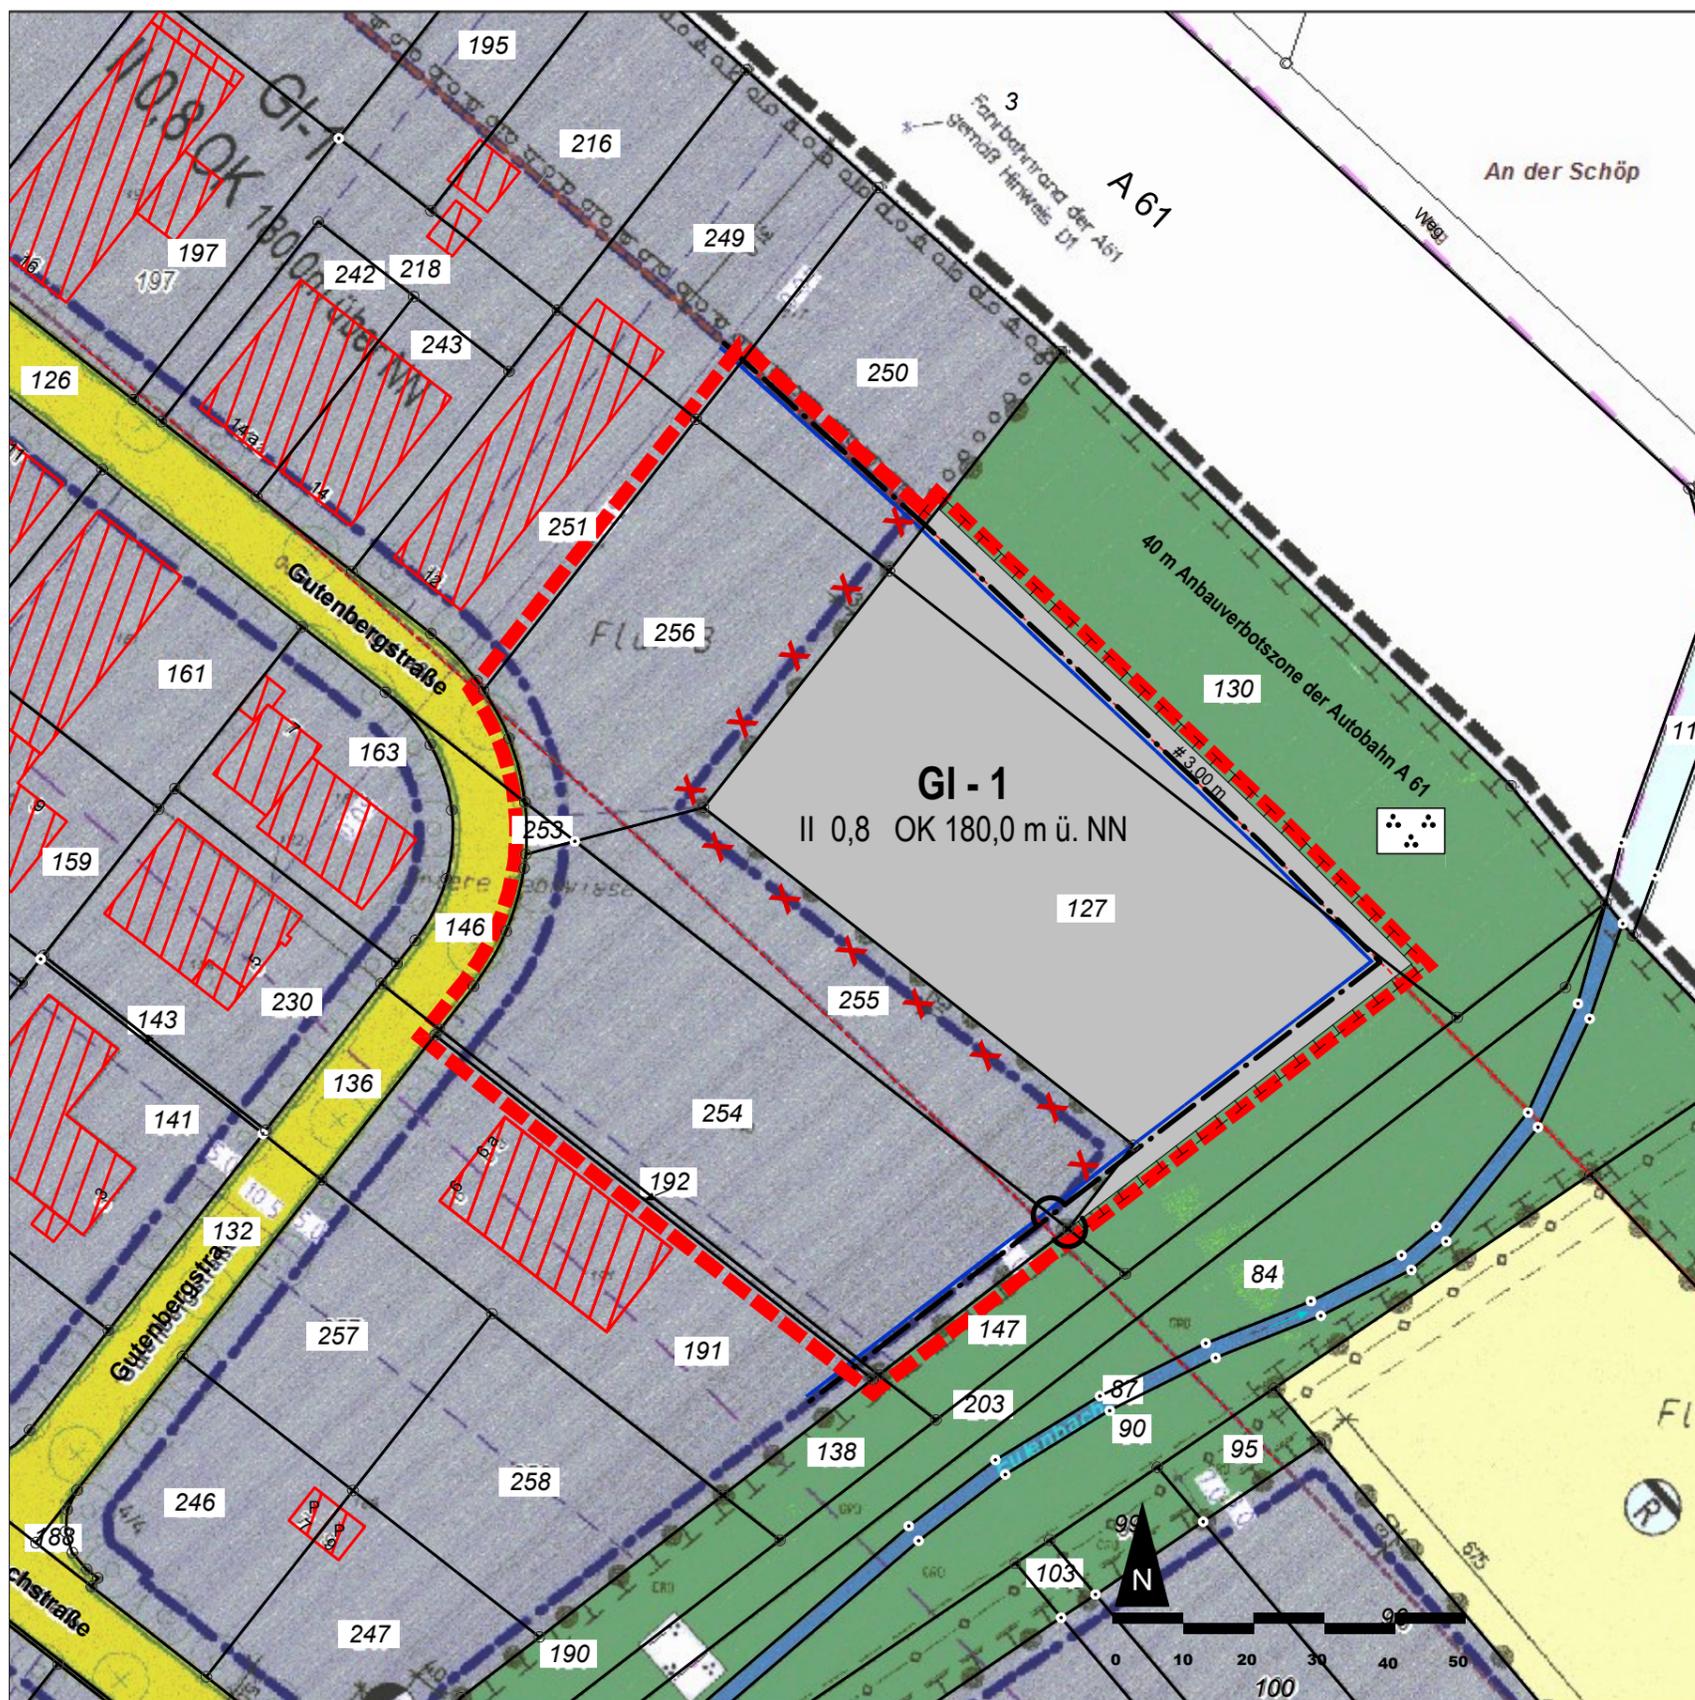

 Geltungsbereich

### Bebauungsplan Rheinbach Nr. 54 Gewerbe- und Büropark Nord II IV. Änderung Bereich Gutenbergstraße

Stand: 10.03.2014 - Vorentwurf - frühzeitige Beteiligung