


Anlage 3_Ausschnitt aus den rechtskräftigen Bebauungsplänen

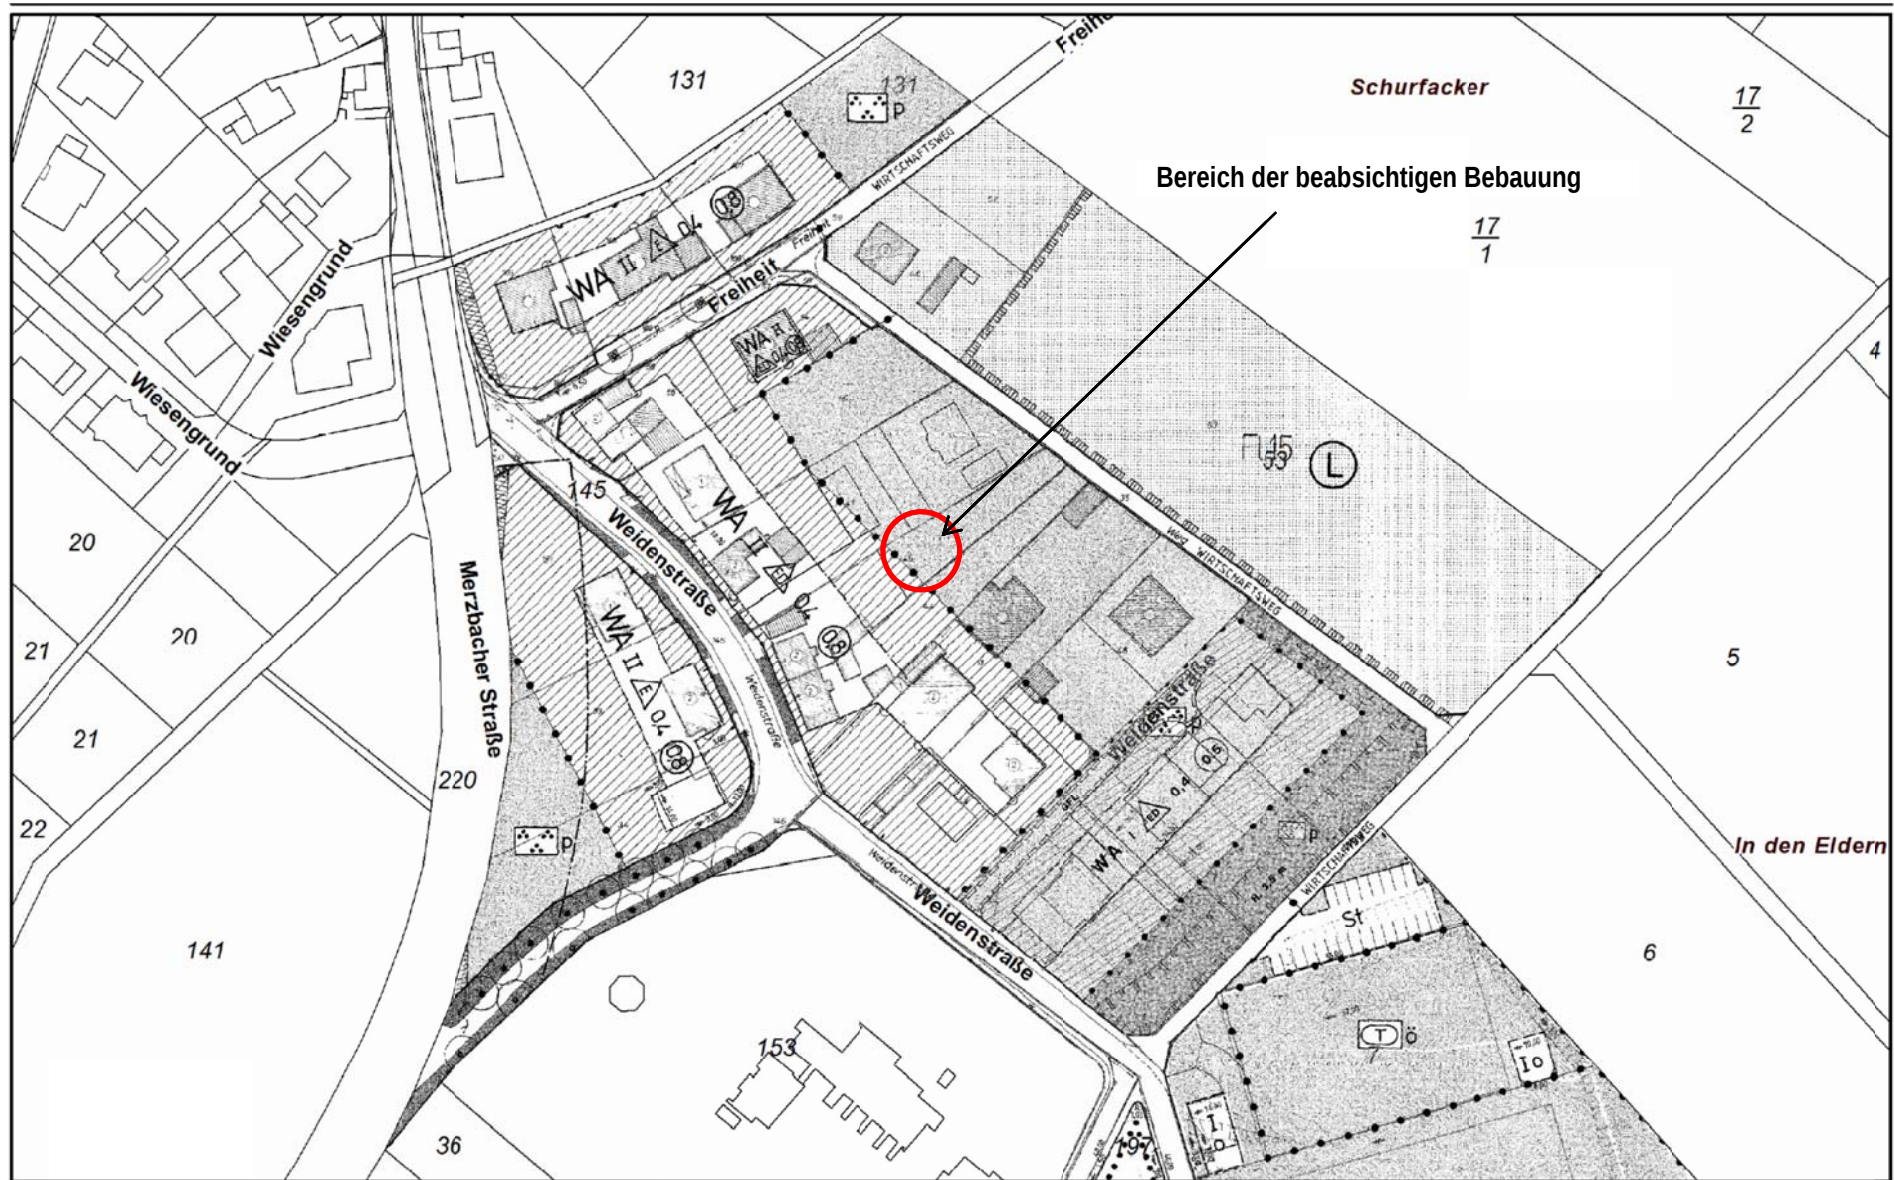

Ausschnitt aus den rechtskräftigen Bebauungsplänen Rheinbach – Merzbach Nr. 1 „Weidenstraße“ und Rheinbach – Merzbach Nr. 1, I. Änderung