


Anlage 3

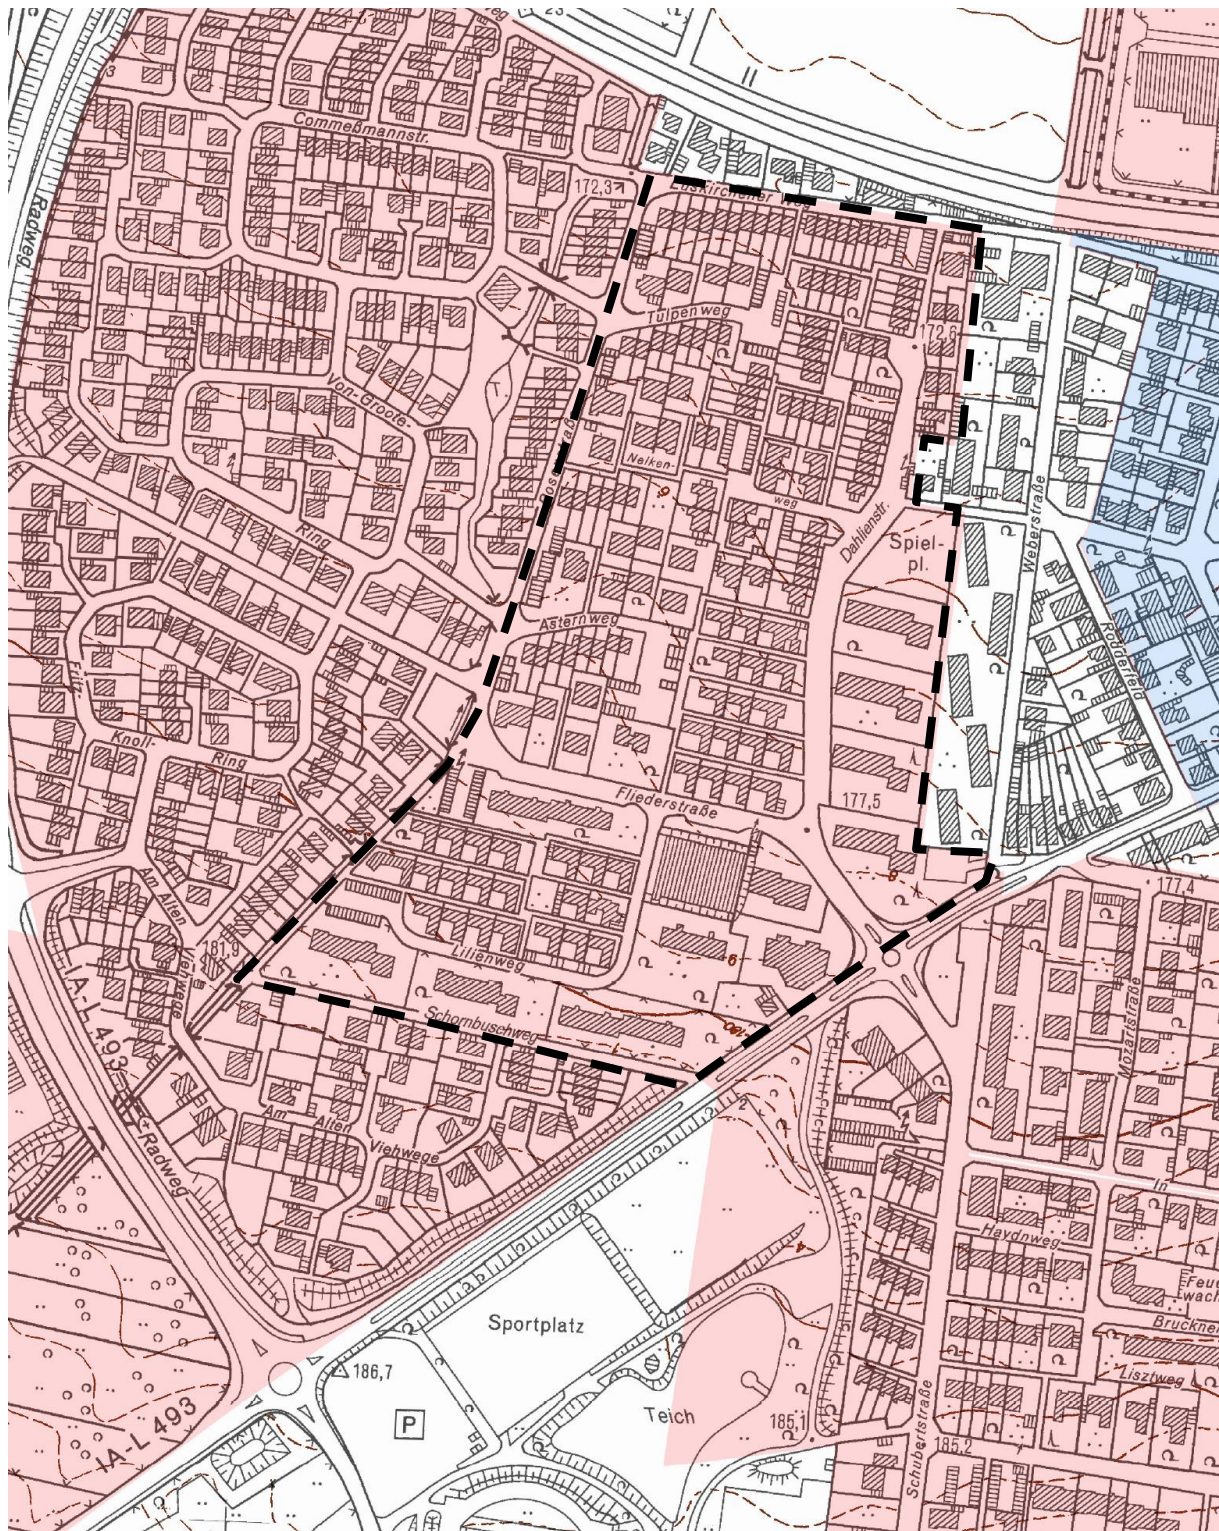

Übersichtsplan mit Geltungsbereich der vereinfachten Änderung