

Turmstraße

Schumannstraße

Sürster Weg

LEGENDE:

- Bestand
- Abbruch
- Neu
- Stahlbeton
- Beton-Fertigteil
- Mauerwerk
- Dämmung weich
- Dämmung hart
- GK-Ständerwand

Plänelement




Item	Abkürzung / Erklärung	gel.	Quart.
Höhenbezug	± 0.00 = HH-0.00 m UNHN = OKFFB EG		
Projekt	GS Sürster Weg		
	Sürster Weg 10		

Projektdatung	
Planungsphase	
Entwurfplanung	

Architekt
beyb
architekten
www.beyb-architekten.de








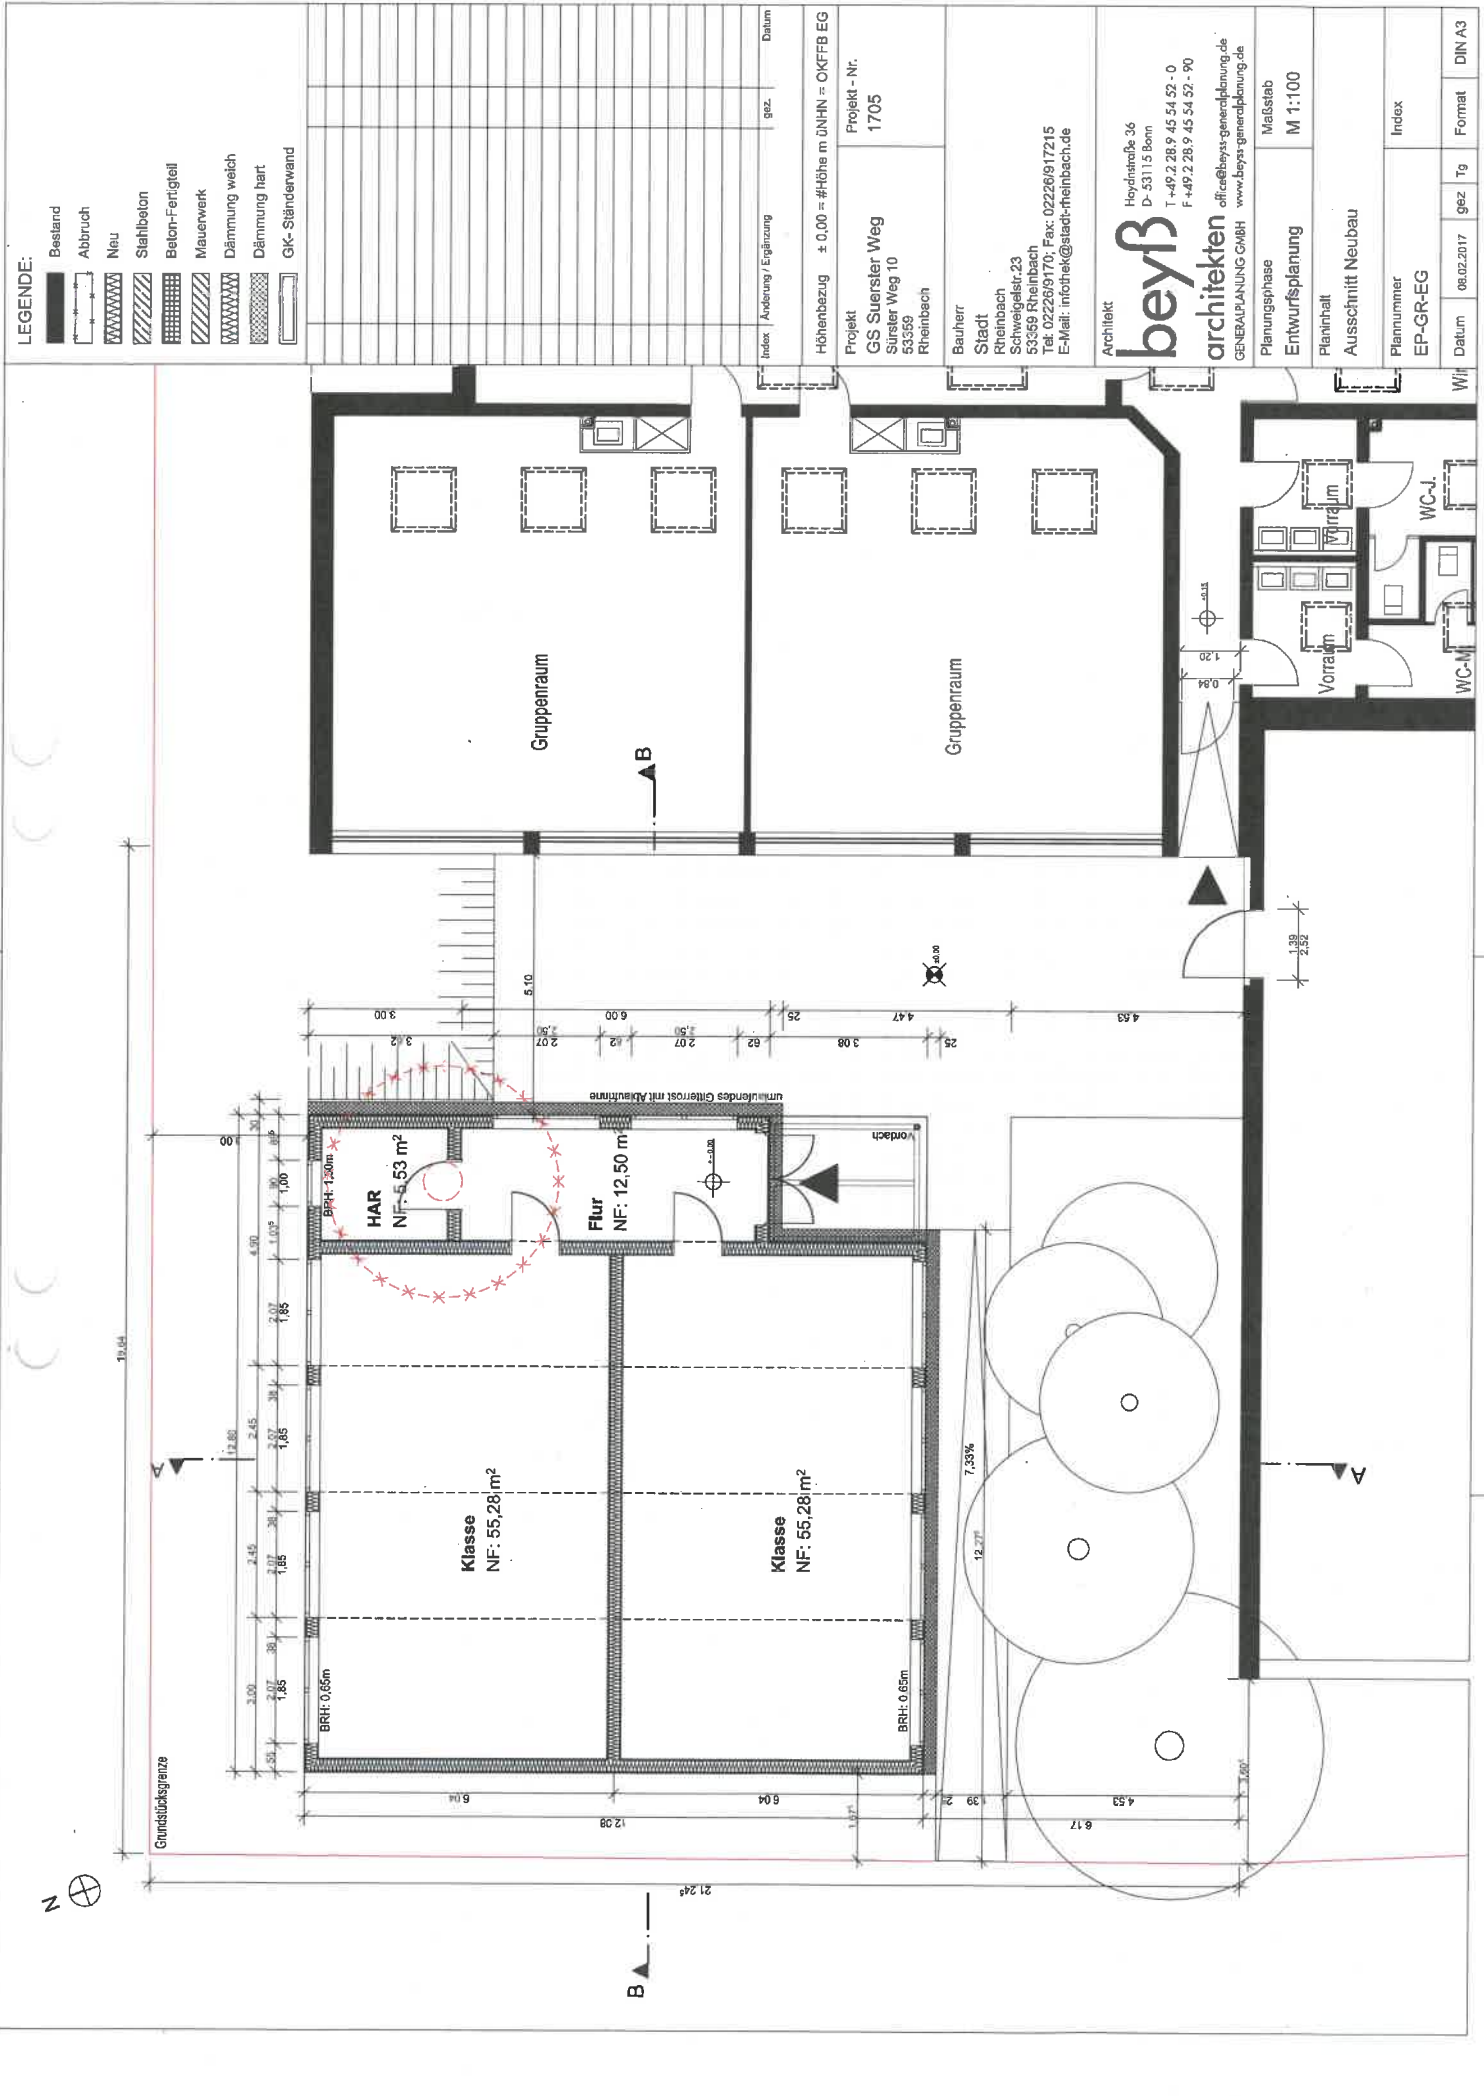

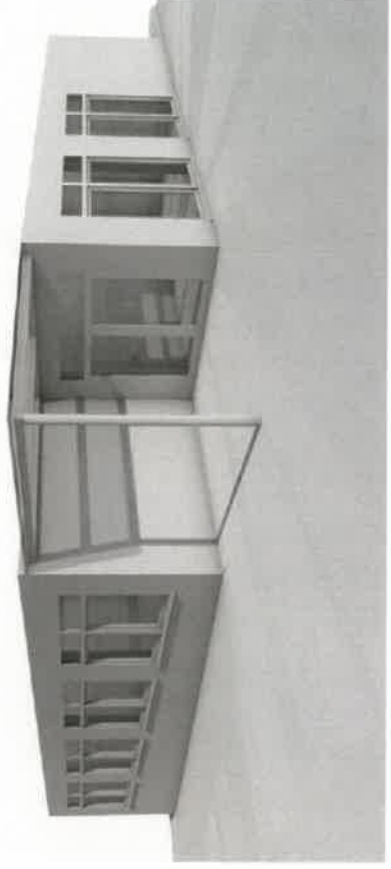


[illegible]Höhenbezug $\pm 0,00 = \# \text{Höhe m } \ddot{\text{U}}\text{HN} = \text{OKFFFB EG}$

Projekt	Projekt - Nr.
---------	---------------

GS Suerster Weg

53359

Rheinbach

Bauherrn

Stadt
Rheinbach

Schweigelstr.23

Tel: 02226/9170; Fax: 02226/917215


Architekt

oevB

architekten

GENERAL PLANUNG C

Planungsphase


Planinhalt


Schmitt A-A

Plannummer

EP-SC-AA



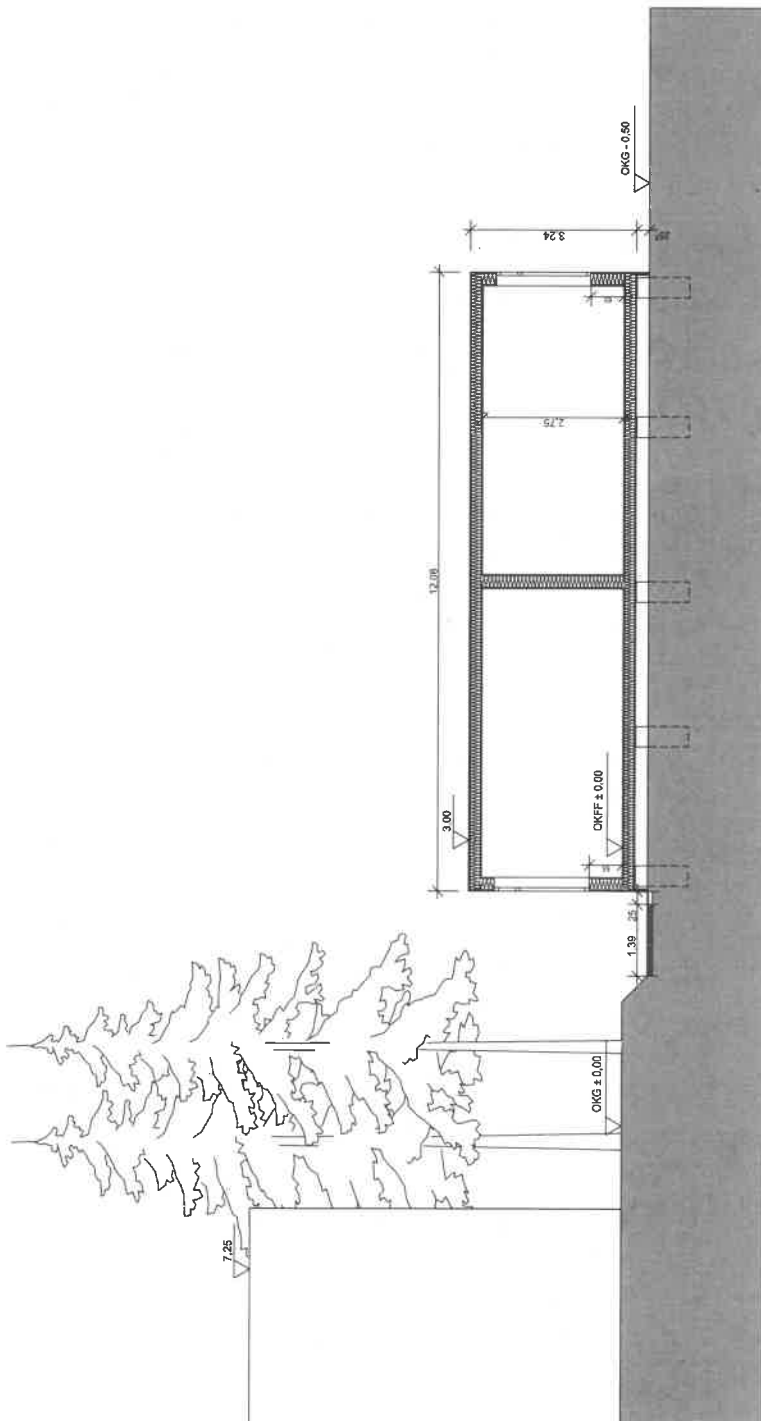

Bestand

Abbruch

Abbruch




Stahlbeton

Beton-Fertigteile





GK-Ständerwand

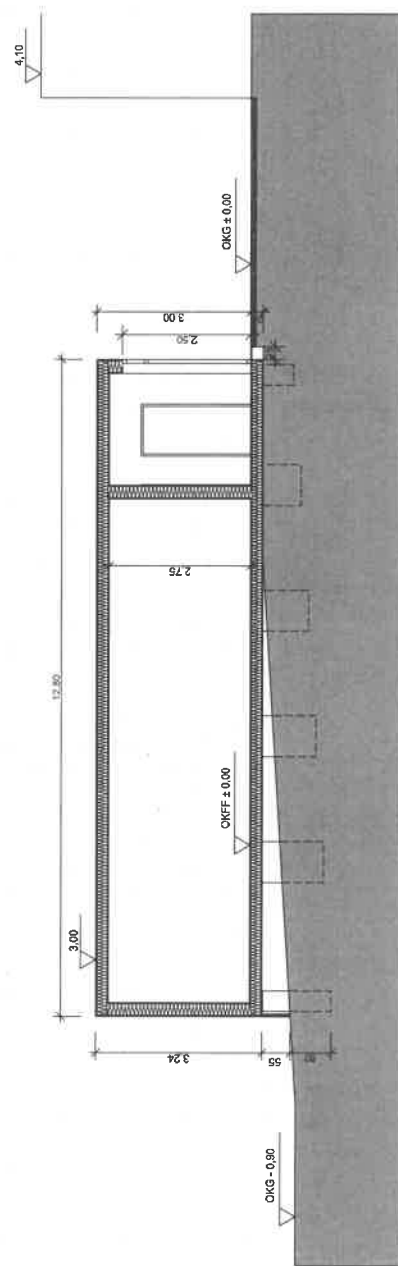

Index	Anforderung / Ergänzung	gezt.	Datum
	Höhenbezug	± 0,00 = #Höhe m üNNH = OKFFB EG	
	Projekt	Projekt - Nr.	
	GS Suerster Weg	1705	
	Süster Weg 10		
	53369		
	Rheinbach		
	Bauherr		
	Stadt		
	Rheinbach		
	Schwergelstr. 23		
	53539 Rheinbach		
	Tel. 0222618170; Fax: 022261817215		
	E-Mail: info@gs-stadt-rheinbach.de		
	Architekt		
	beyß		
	Hoydstraße 36		
	D- 53115 Bonn		
	T +49 2 28 9 45 54 32 - 0		
	F +49 2 28 9 45 54 32 - 90		
	architekten		
	office@beyss-generalsplanung.de		
	GENERALSPLANUNG GMBH		
	Planungsphase	Maßstab	
	Entwurfsplanung	M 1:100	
	Planimhalt		
	Schnitt B-B		
	Planimmer	Index	
	EP-SC-BB		
Datum	08.02.2017	gezt	Tg
		Format	DIN A3

LEGENDE:

- Bestand
- Abbruch
- Neu
- Stahlbeton
- Beton-Fertigteil
- Mauerwerk
- Dämmung weich
- Dämmung hart
- GK-Ständerwand

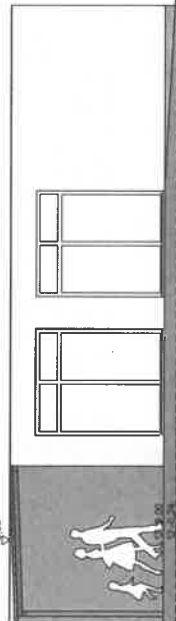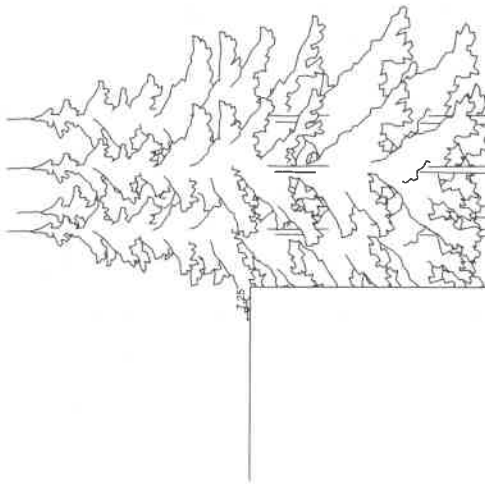

Index	Änderung / Ergänzung	gez.	Datum
-------	----------------------	------	-------

Höhenbezug ± 0.00 = #Höhe m üNNH = OKFEB EG

Projekt	Projekt - Nr.
GS Suerster Weg Suerster Weg 10 53399 Rheinbach	1705

Bauherr
Stadt
Rheinbach
Schwegelstr. 23
53389 Rheinbach
Tel. 02226/8170; Fax: 02226/817215
E-Mail: info@stadt-rheinbach.de


Architekt
beyß
Haydnstraße 36
D-53115 Born
T +49 2 28 9 45 54 52 - 0
F +49 2 28 9 45 54 52 - 90
office@beyss-generaldplanung.de
www.beyss-generaldplanung.de

Planungsphase	Maßstab
Entwurfsplanung	M 1:100


Planinhalt
Ansicht Süd-Ost

Plannummer	Index
EP-AN-O	

Datum	gez.	Tg.	Format	DIN A3
08.02.2017				

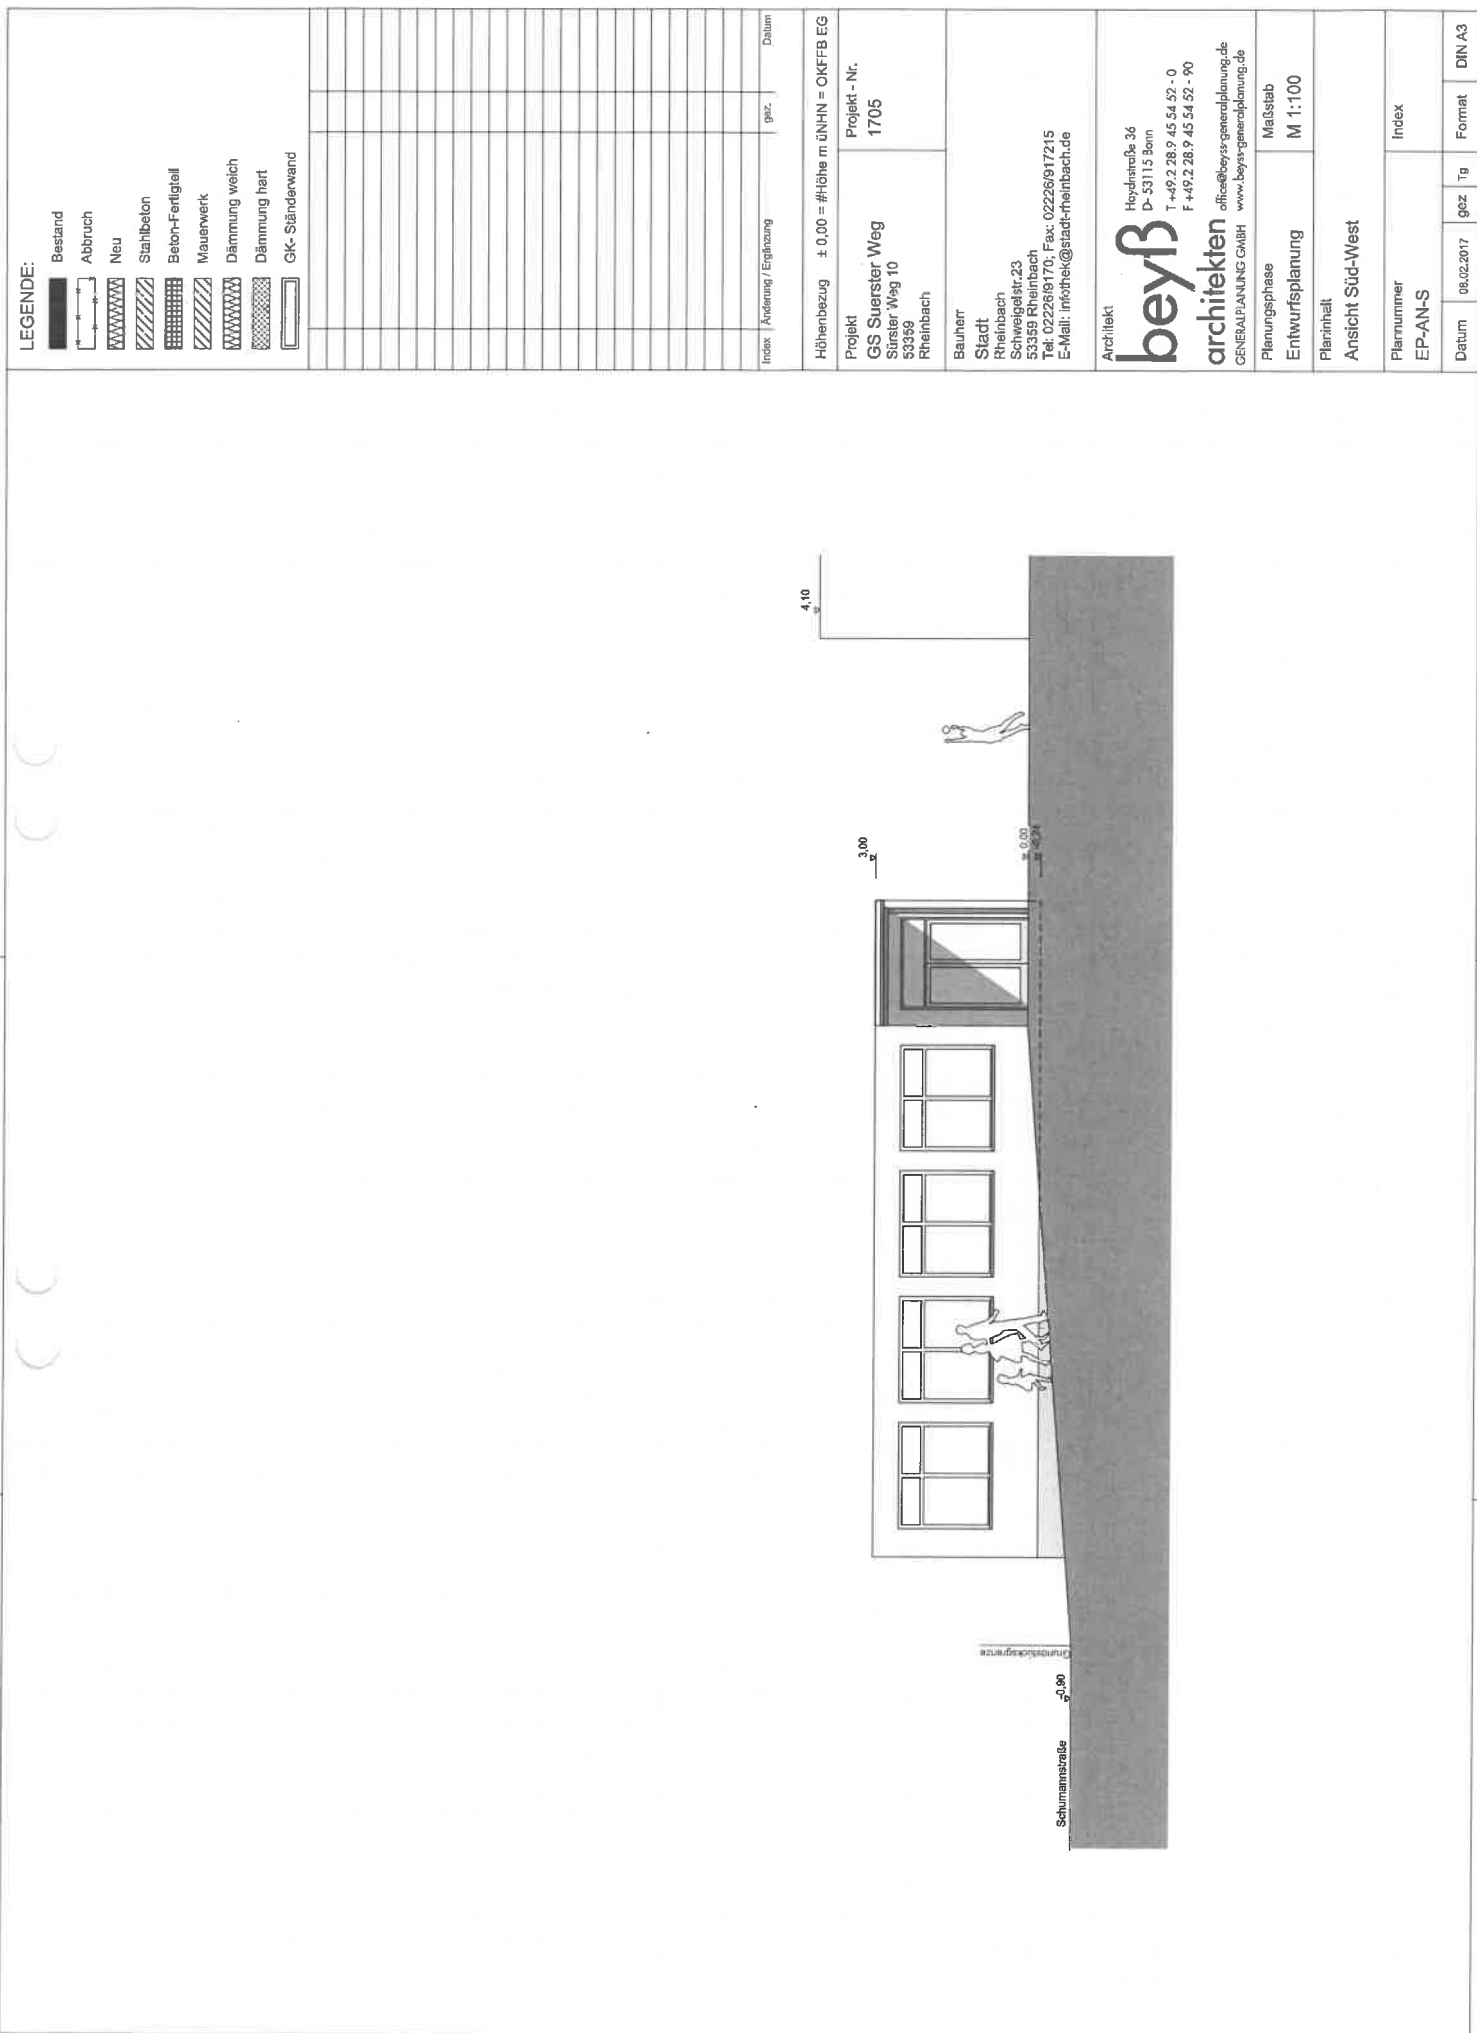

Bestand	Abbruch	Neu	Stahlbeton	Beton-Fert	Mauerwerk	Dämmung	Dämmung	GK- Ständer

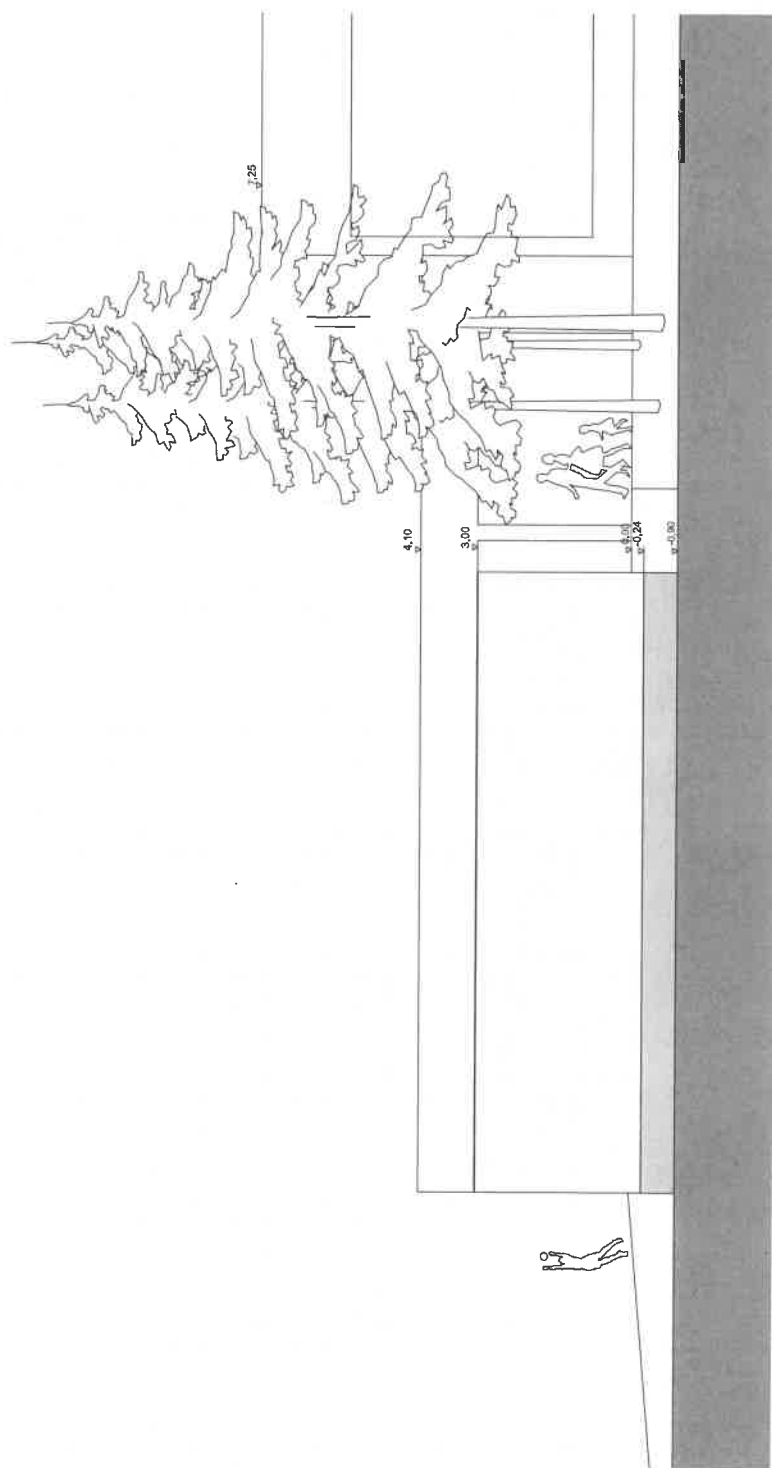

Index	Anforderung	Ergänzung	graz.	Datum
Höhenbezug ± 0,00 = #Löhe m üNNH = OKFFB EG				
Projekt		Projekt - Nr.		
GS Suerster Weg		1705		
Sürster Weg 10				
53399				
Rheinbach				
Bauherr Stadt Rheinbach Schweigelder 23 53399 Rheinbach Tel: 02226/9170; Fax: 02226/917215 E-Mail: info@stkt@stad-rheinbach.de				
Architekt  Haydnstraße 36 D-53115 Bonn T +49 2 28 9 45 54 52 - 0 F +49 2 28 9 45 54 52 - 90 office@beyl-architekten.de www.beyl-architekten.de				
Planungsphase		Maßstab		
Entwurfsplanung		M 1:100		
Planinhalt				
Ansicht Nord-West				
Planimmer		Index		
EP-AN-W				
				DIN A3