


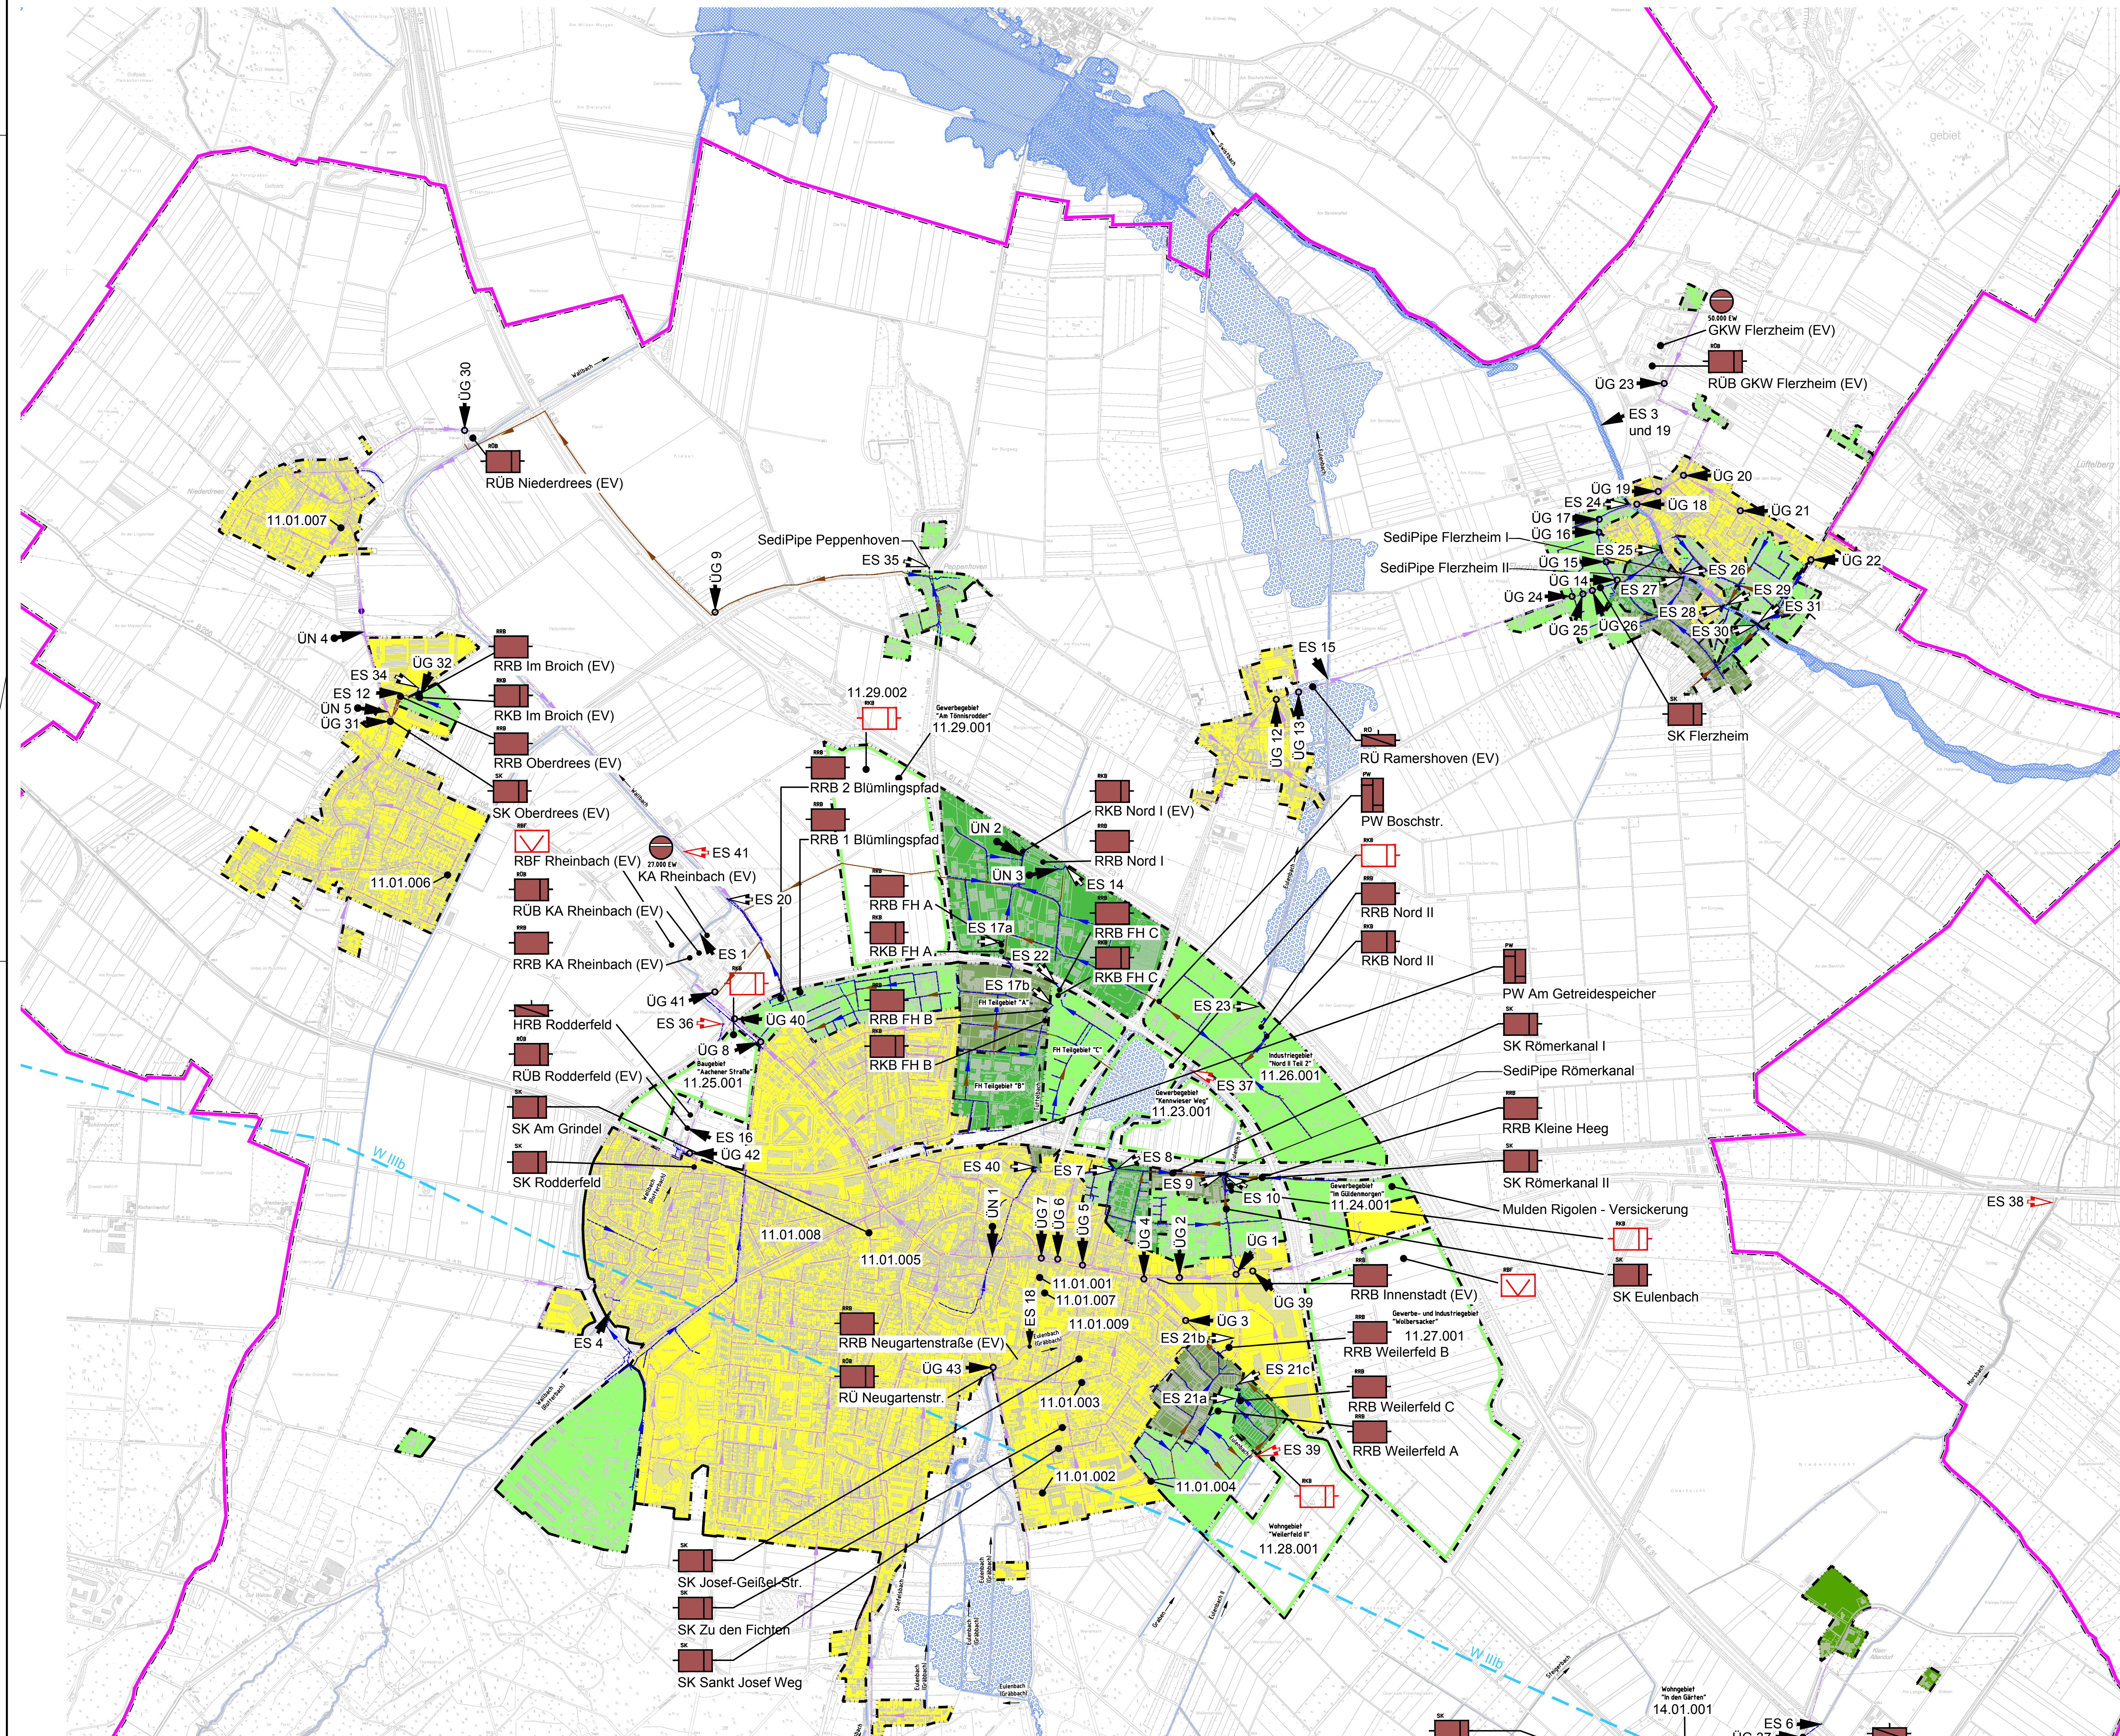

Legende:

vorh. Einzugsgebiet einer Abwasseranlage im Mischsystem

vorh. Einzugsgebiet einer Abwasseranlage im Trennsystem

gepl. Einzugsgebiet einer Abwasseranlage im Trennsystem

Schmutzwasserkanal

Regenwasserkanal

Mischwasserkanal

Stadtgrenze

Regierungsbezirksgrenze

Stadtbezirks- oder Gemarkungsgrenze

Gemeindegrenze

Fließgewässer

Wasserschutzzone geplant

festgesetzte Überschwemmungsgebiete

vorläufig gesicherte Überschwemmungsgebiete

Einleitungsstelle (ES) NW ins Fließgewässer, vorh.

Einleitungsstelle (ES) NW ins Fließgewässer, gepl.

Einleitungsstelle (ES) MW ins Fließgewässer, vorh.

Übergabestelle (ÜG)

Übernahmestelle (ÜN)

vorh. Pumpwerk

vorh. Regenüberlauf

vorh. Regenrückhaltebecken

vorh. Regenüberlaufbecken

vorh. Regenklärbecken

gepl. Regenklärbecken

gepl. Retentionsbodenfilter


vorh. Stauraumkanal

vorh. Kläranlage

11.01.002

Ordnungsnummer der Maßnahme

Auftraggeber:

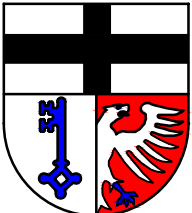

Stadt Rheinbach

Planung:




atd GmbH
Ingenieurgesellschaft für Abwasserwirtschaft und technische Dienstleistungen mbH

Krefelder Straße 147 · D-52070 Aachen
Fon: +49 (0)241 / 169 89-0
Fax: +49 (0)241 / 169 89-29
www.atdgmh.de · info@atdgmh.de

Projekt:

Fortschreibung
Abwasserbeseitigungskonzept, 2017 - 2022
Stadt Rheinbach

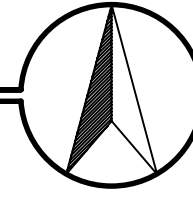

Zeichnung:

Übersichtsplan, Nord

Index	Art der Änderung	Datum	Gez.	QM-gepr.
e				
d				
c				
b				
a				

Plan-Nr.	358 4_ÜP_01_0_1	Bearbeitet	Sp.	27.04.2017	Anlage	1
Maßstab	1:10.000	Gezeichnet	Gö.	27.04.2017	Blatt	1
Blattgröße	97,00 / 65,00	QM-geprüft	Stand	27.04.2017		

Der Auftraggeber

Alle Rechte an dieser Zeichnung sind der atd GmbH vorbehalten

Der Planverfasser

Erstellt mit AutoCAD Release 2016