


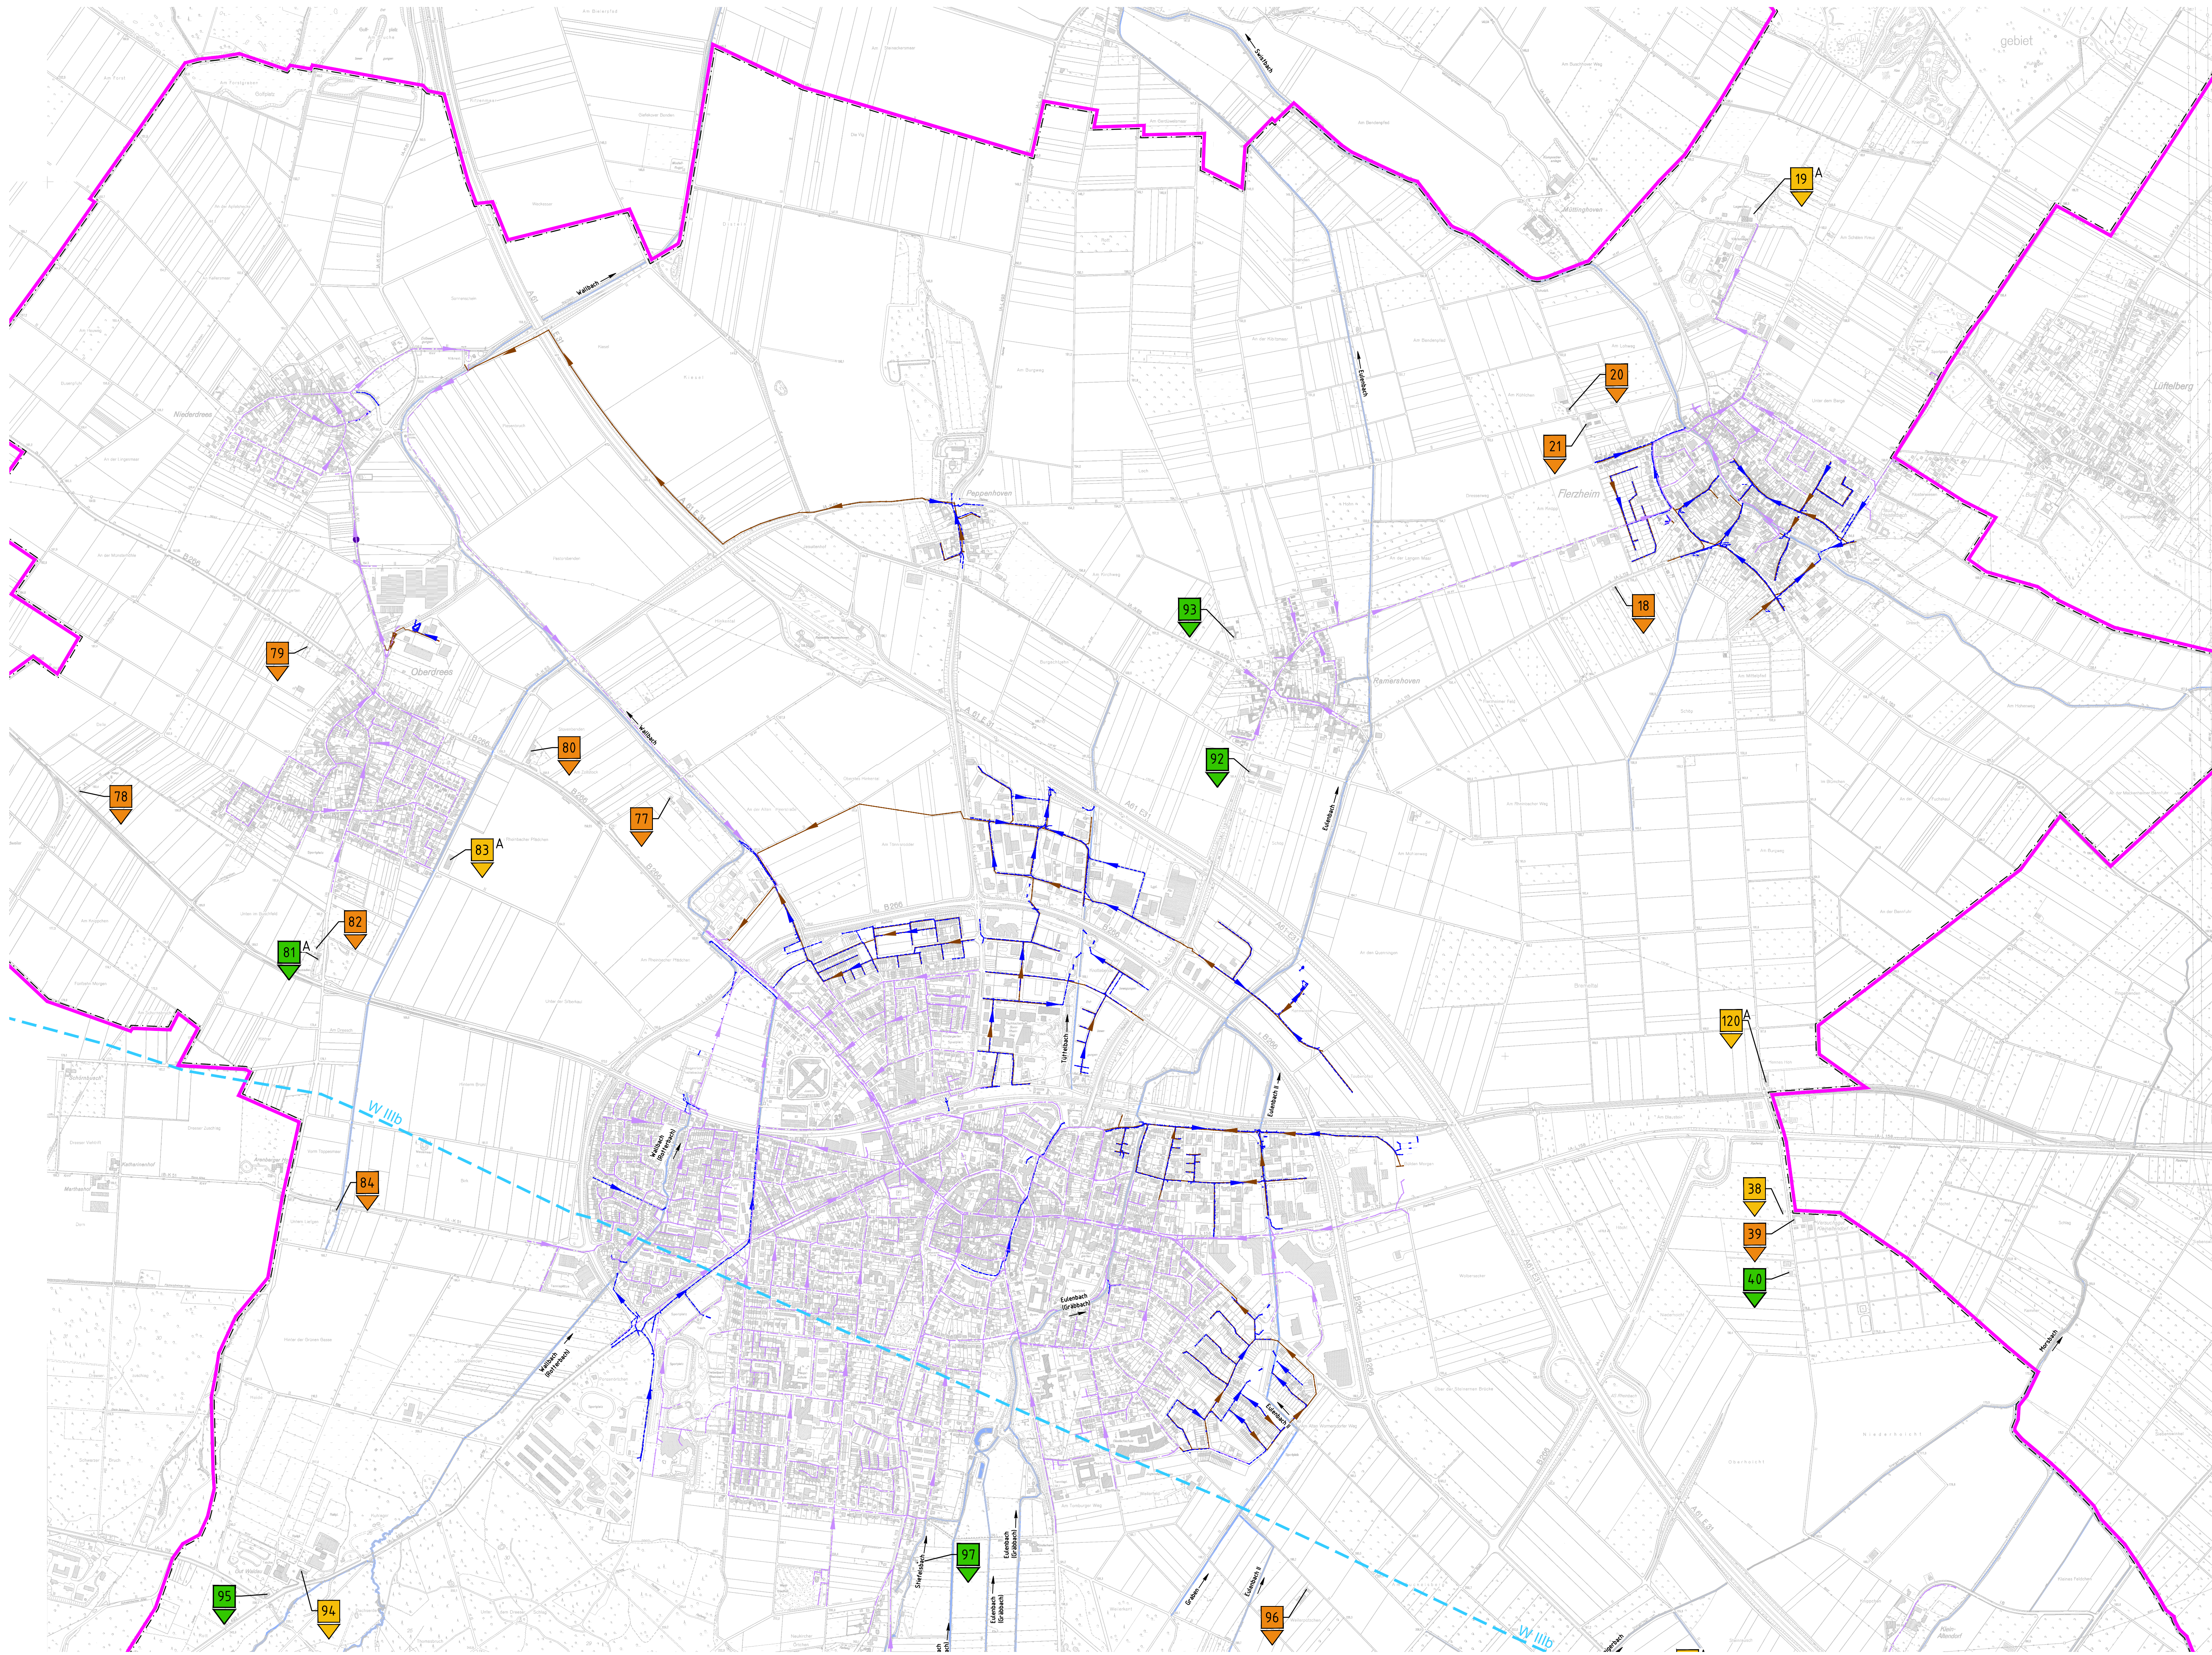


Legende:

- Schmutzwasserkanal
- Regenwasserkanal
- Mischwasserkanal
- Stadtgrenze
- Regierungsbezirksgrenze
- Stadtbezirks- oder Gemarkungsgrenze
- Gemeindegrenze
- Fließgewässer
- Wasserschutzzone geplant
- festgesetzte Überschwemmungsgebiete
- vorläufig gesicherte Überschwemmungsgebiete

Bestehende Kleinkläranlage mit Angabe der lfd. Nr. gemäß Anhang 1 "Liste, der von der Abwasserbeseitigungspflicht befreiten Grundstücke".

- 1 Wasserrecht liegt vor bzw. nicht notw. da abflusslose Grube. Freistellung von der Abwasserbeseitigungspflicht liegt vor.
- 1 Wasserrecht liegt vor bzw. nicht notw. da abflusslose Grube. Freistellung von der Abwasserbeseitigungspflicht liegt.
- 1 Wasserrecht liegt nicht vor oder es ist abgelaufen. Freistellung von der Abwasserbeseitigungspflicht liegt vor.
- 1 Wasserrecht liegt nicht vor oder es ist abgelaufen. Freistellung von der Abwasserbeseitigungspflicht fehlt.
- 1 A Abflusslose Grube

Auftraggeber:

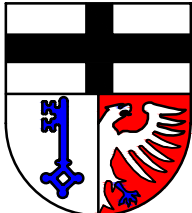 Stadt Rheinbach

Planung:

 atd GmbH
Ingenieurgesellschaft für Abwasserwirtschaft und technische Dienstleistungen mbH

Krefelder Straße 147 · D-52070 Aachen
Fon: +49 (0)241 / 169 89-0
Fax: +49 (0)241 / 169 89-29
www.atdgmh.de · info@atdgmh.de

Projekt: Fortschreibung Abwasserbeseitigungskonzept, 2017 - 2022
Stadt Rheinbach

Zeichnung: Übersichtsplan Kleinkläranlagen, Nord

Index	Art der Änderung	Datum	Gez.	QM-gepr.
e				
d				
c				
b				
a				

Plan-Nr.	358 4 UP_03_0_1	Bearbeitet	Sp.	27.04.2017	Anlage	2
Maßstab	1:10.000	Gezeichnet	Gö.	27.04.2017	Blatt	1
Blattgröße	97,00 / 59,40	QM-geprüft			Stand	27.04.2017

Der Auftraggeber	Der Planverfasser
Alle Rechte an dieser Zeichnung sind der atd GmbH vorbehalten	Erstellt mit AutoCAD Release 2016