


Stadt Rheinbach - Neuanlage Spielplatz "Brückenacker"

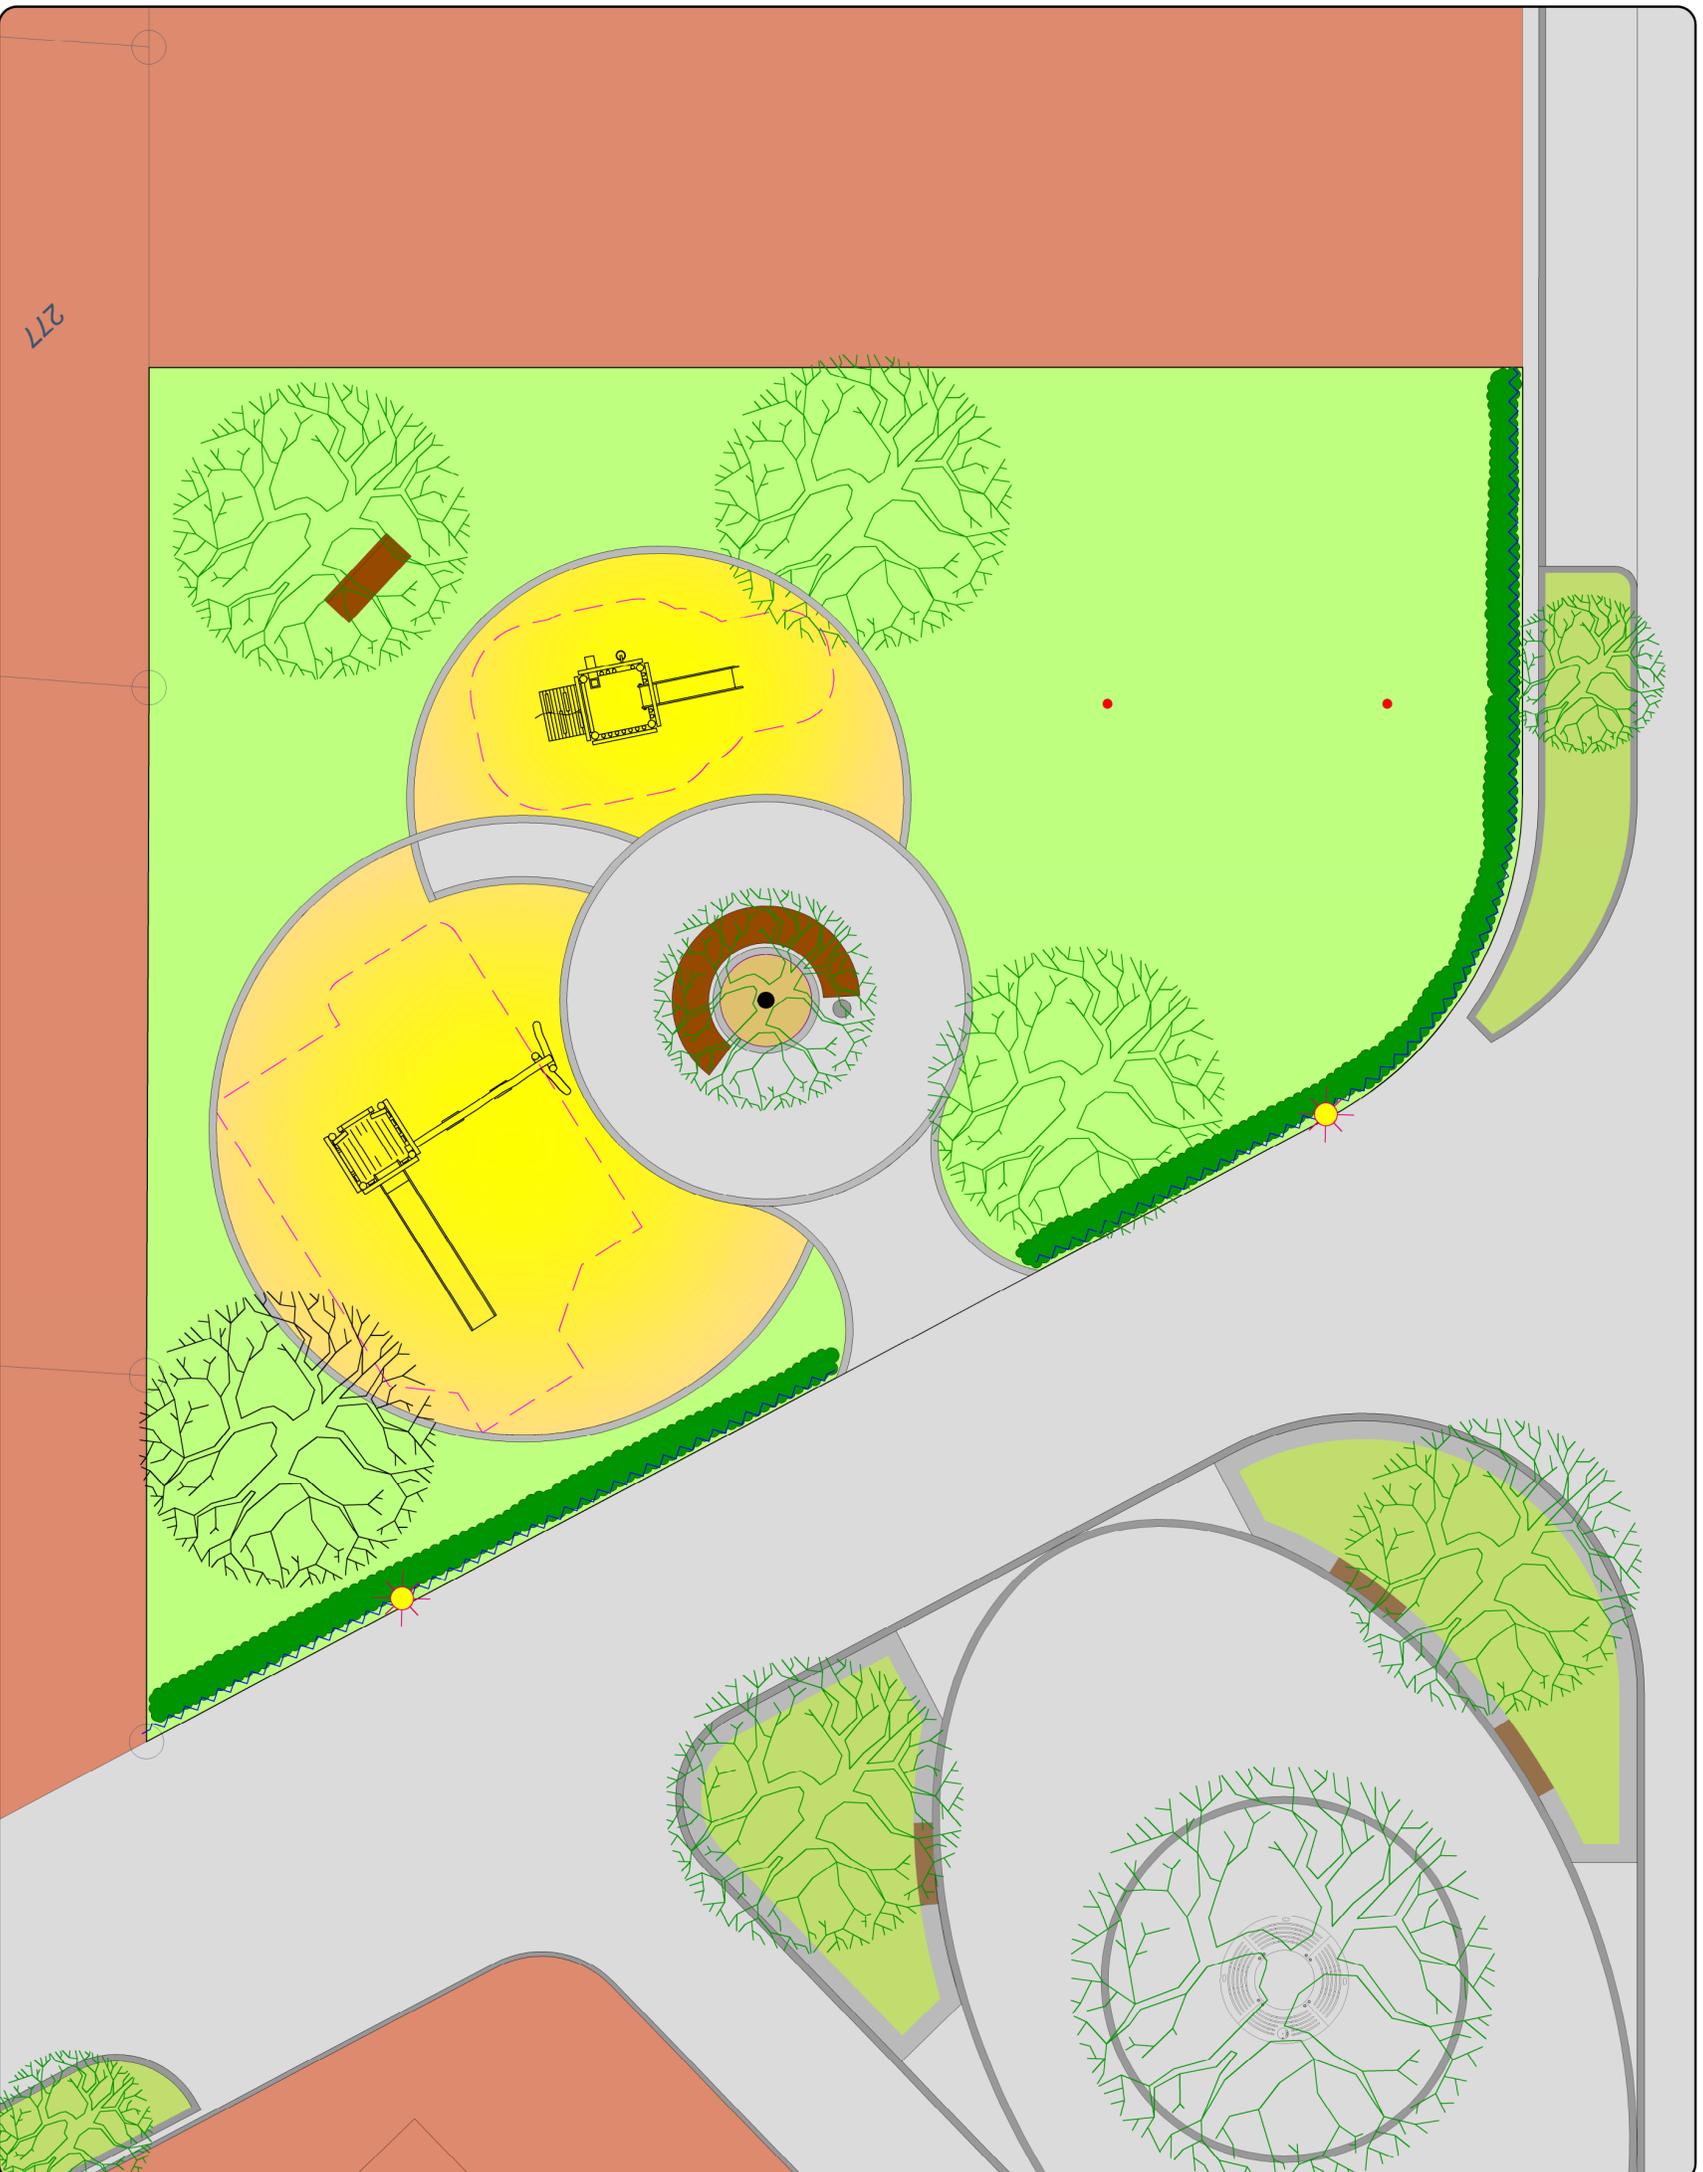

Legende

-  Pflasterfläche
-  Sandfläche
-  Rasenfläche
-  Pflanzbeete
-  Sonstige Fläche Wohngebiet
-  Strauchhecke
-  Zaun
-  Pfosten für Ballnetze (Badminton, Volleyball)
-  Baum



Maßstab: 1:100
 0 1 2 5 m

Stadt Rheinbach

Neuanlage Spielplatz "Brückenacker" in Rheinbach-Wormersdorf

Karte 1: Entwurf

Maßstab: 1 : 100	Anlage: 1	Datum: Juni 2013
---------------------	--------------	---------------------

Bearbeitung:

Ginster

Landschaft + Umwelt
 Mühlenberg 10 a
 53474 Rheinbach
 Tel. 0 22 26 94 53 14
 Fax 0 22 26 94 53 15
 info@ginster-umwelt.de

Auftraggeber:
 Stadt Rheinbach