Anlage 03

über 50 Jahre seit 1968
Ingenieurbüro Kleinfeld GmbH
Ingenieurbüro für Wasserwirtschaft, Straßen- und Tiefbau
Koblenzer Straße 9 53359 Rheinbach
Tel.: 02226-4814 Fax: 02226-9069544
E-Mail: ing-buero-kleinfeld@t-online.de

Stadt Rheinbach

Straßenbau "Vor dem Voigtstor" in Rheinbach

ENTWURF Regelquerschnitt 1

Regelquerschnitt 1
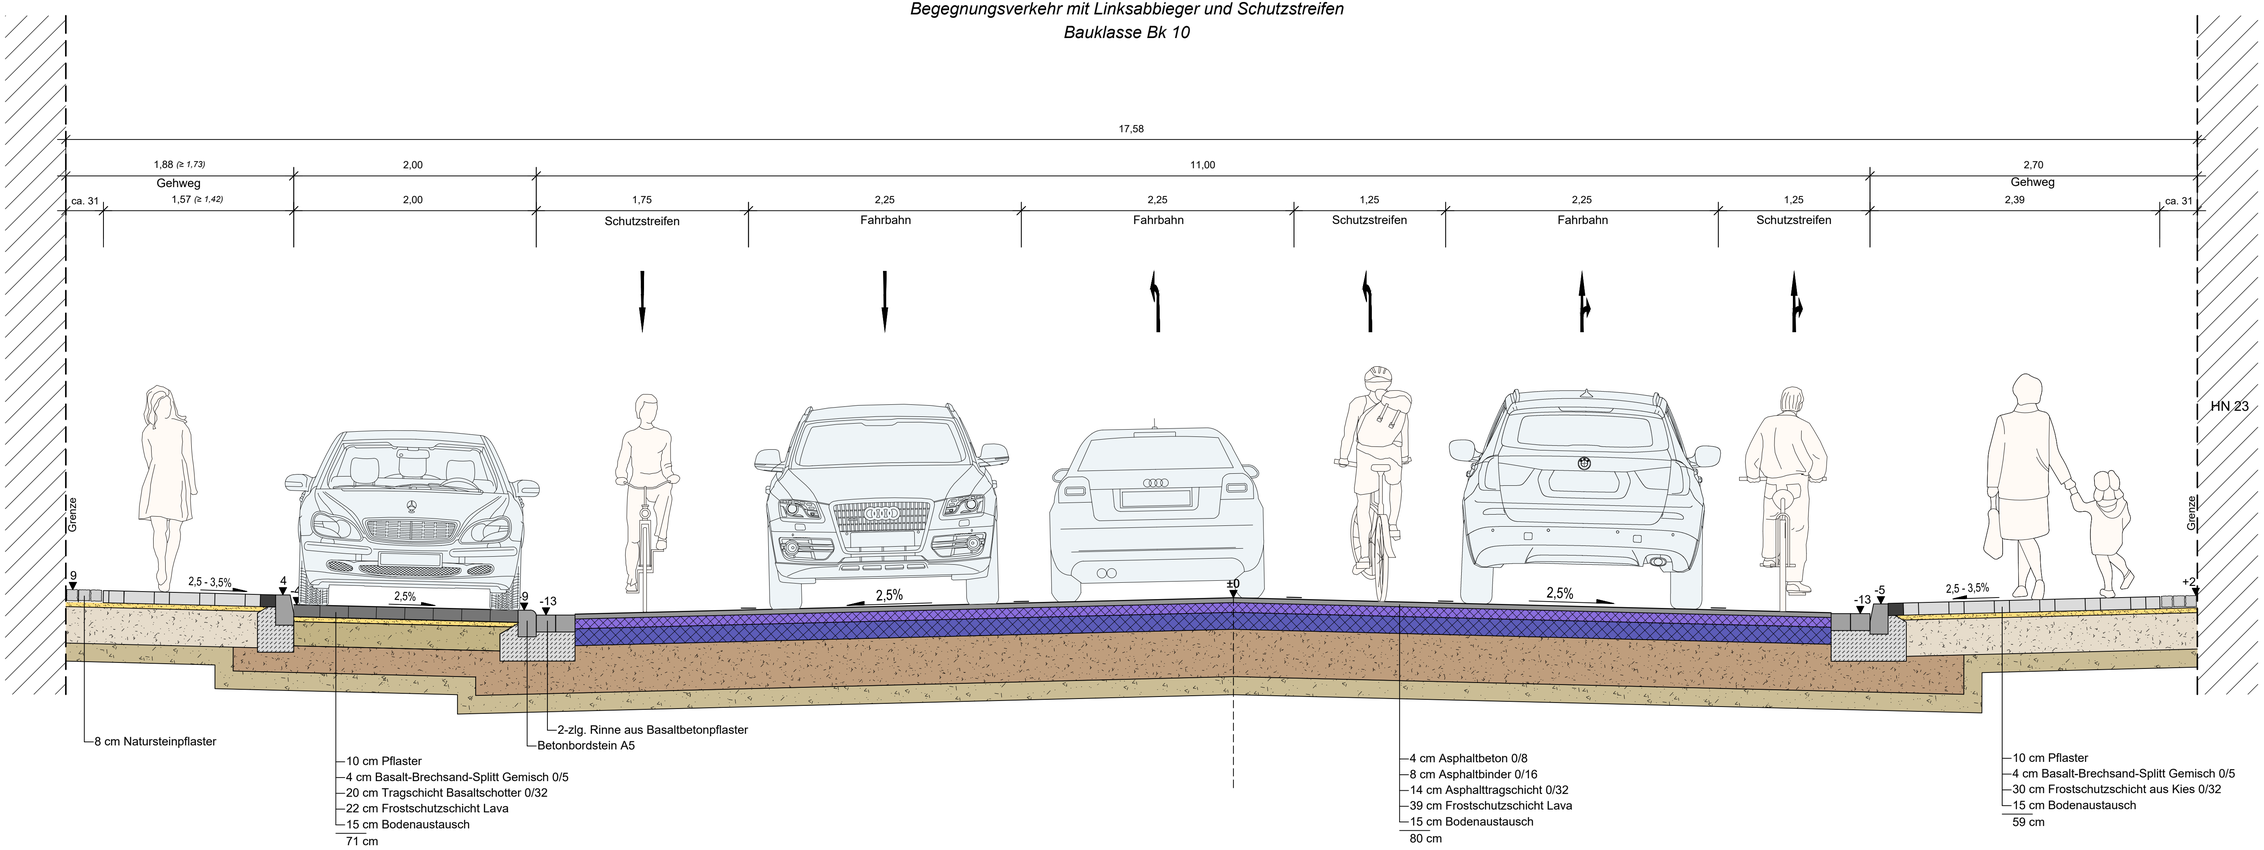
Bereich "Vor dem Voigtstor L158"
Begegnungsverkehr mit Linksabbieger und Schutzstreifen
Bauklasse Bk 10