Anlg. 3

Flur 41
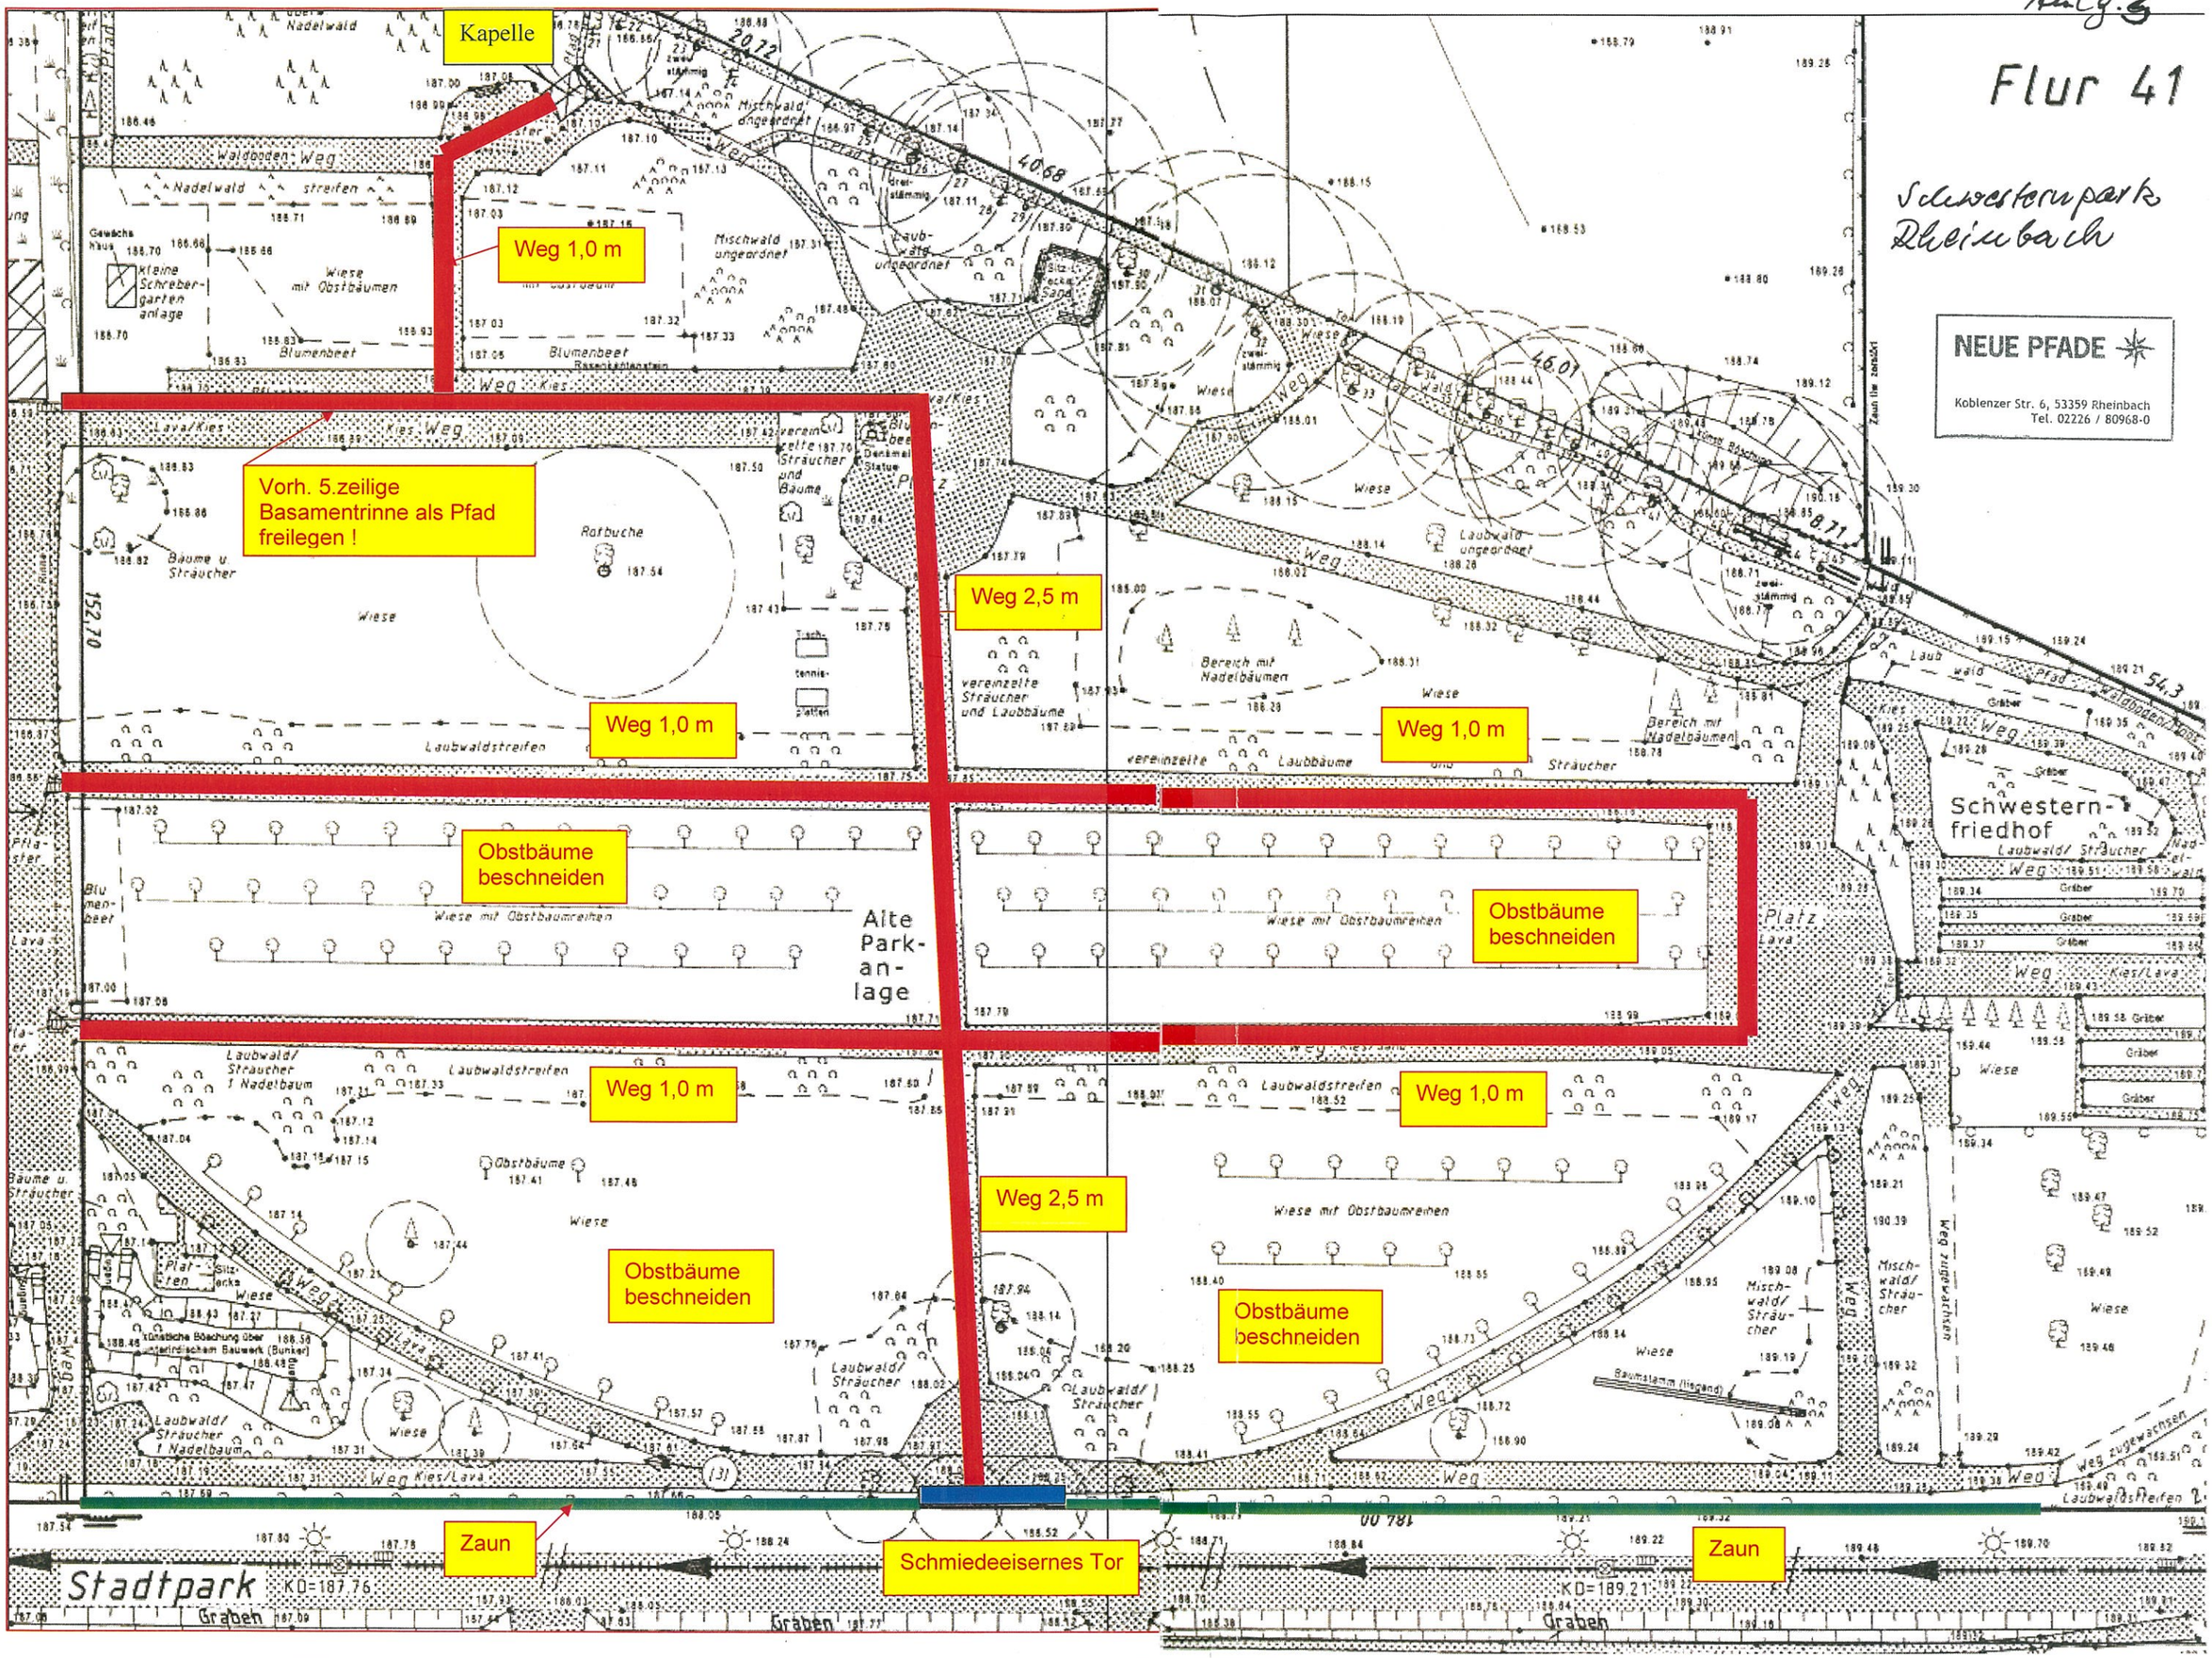
Schwesternpark Rheinbach