


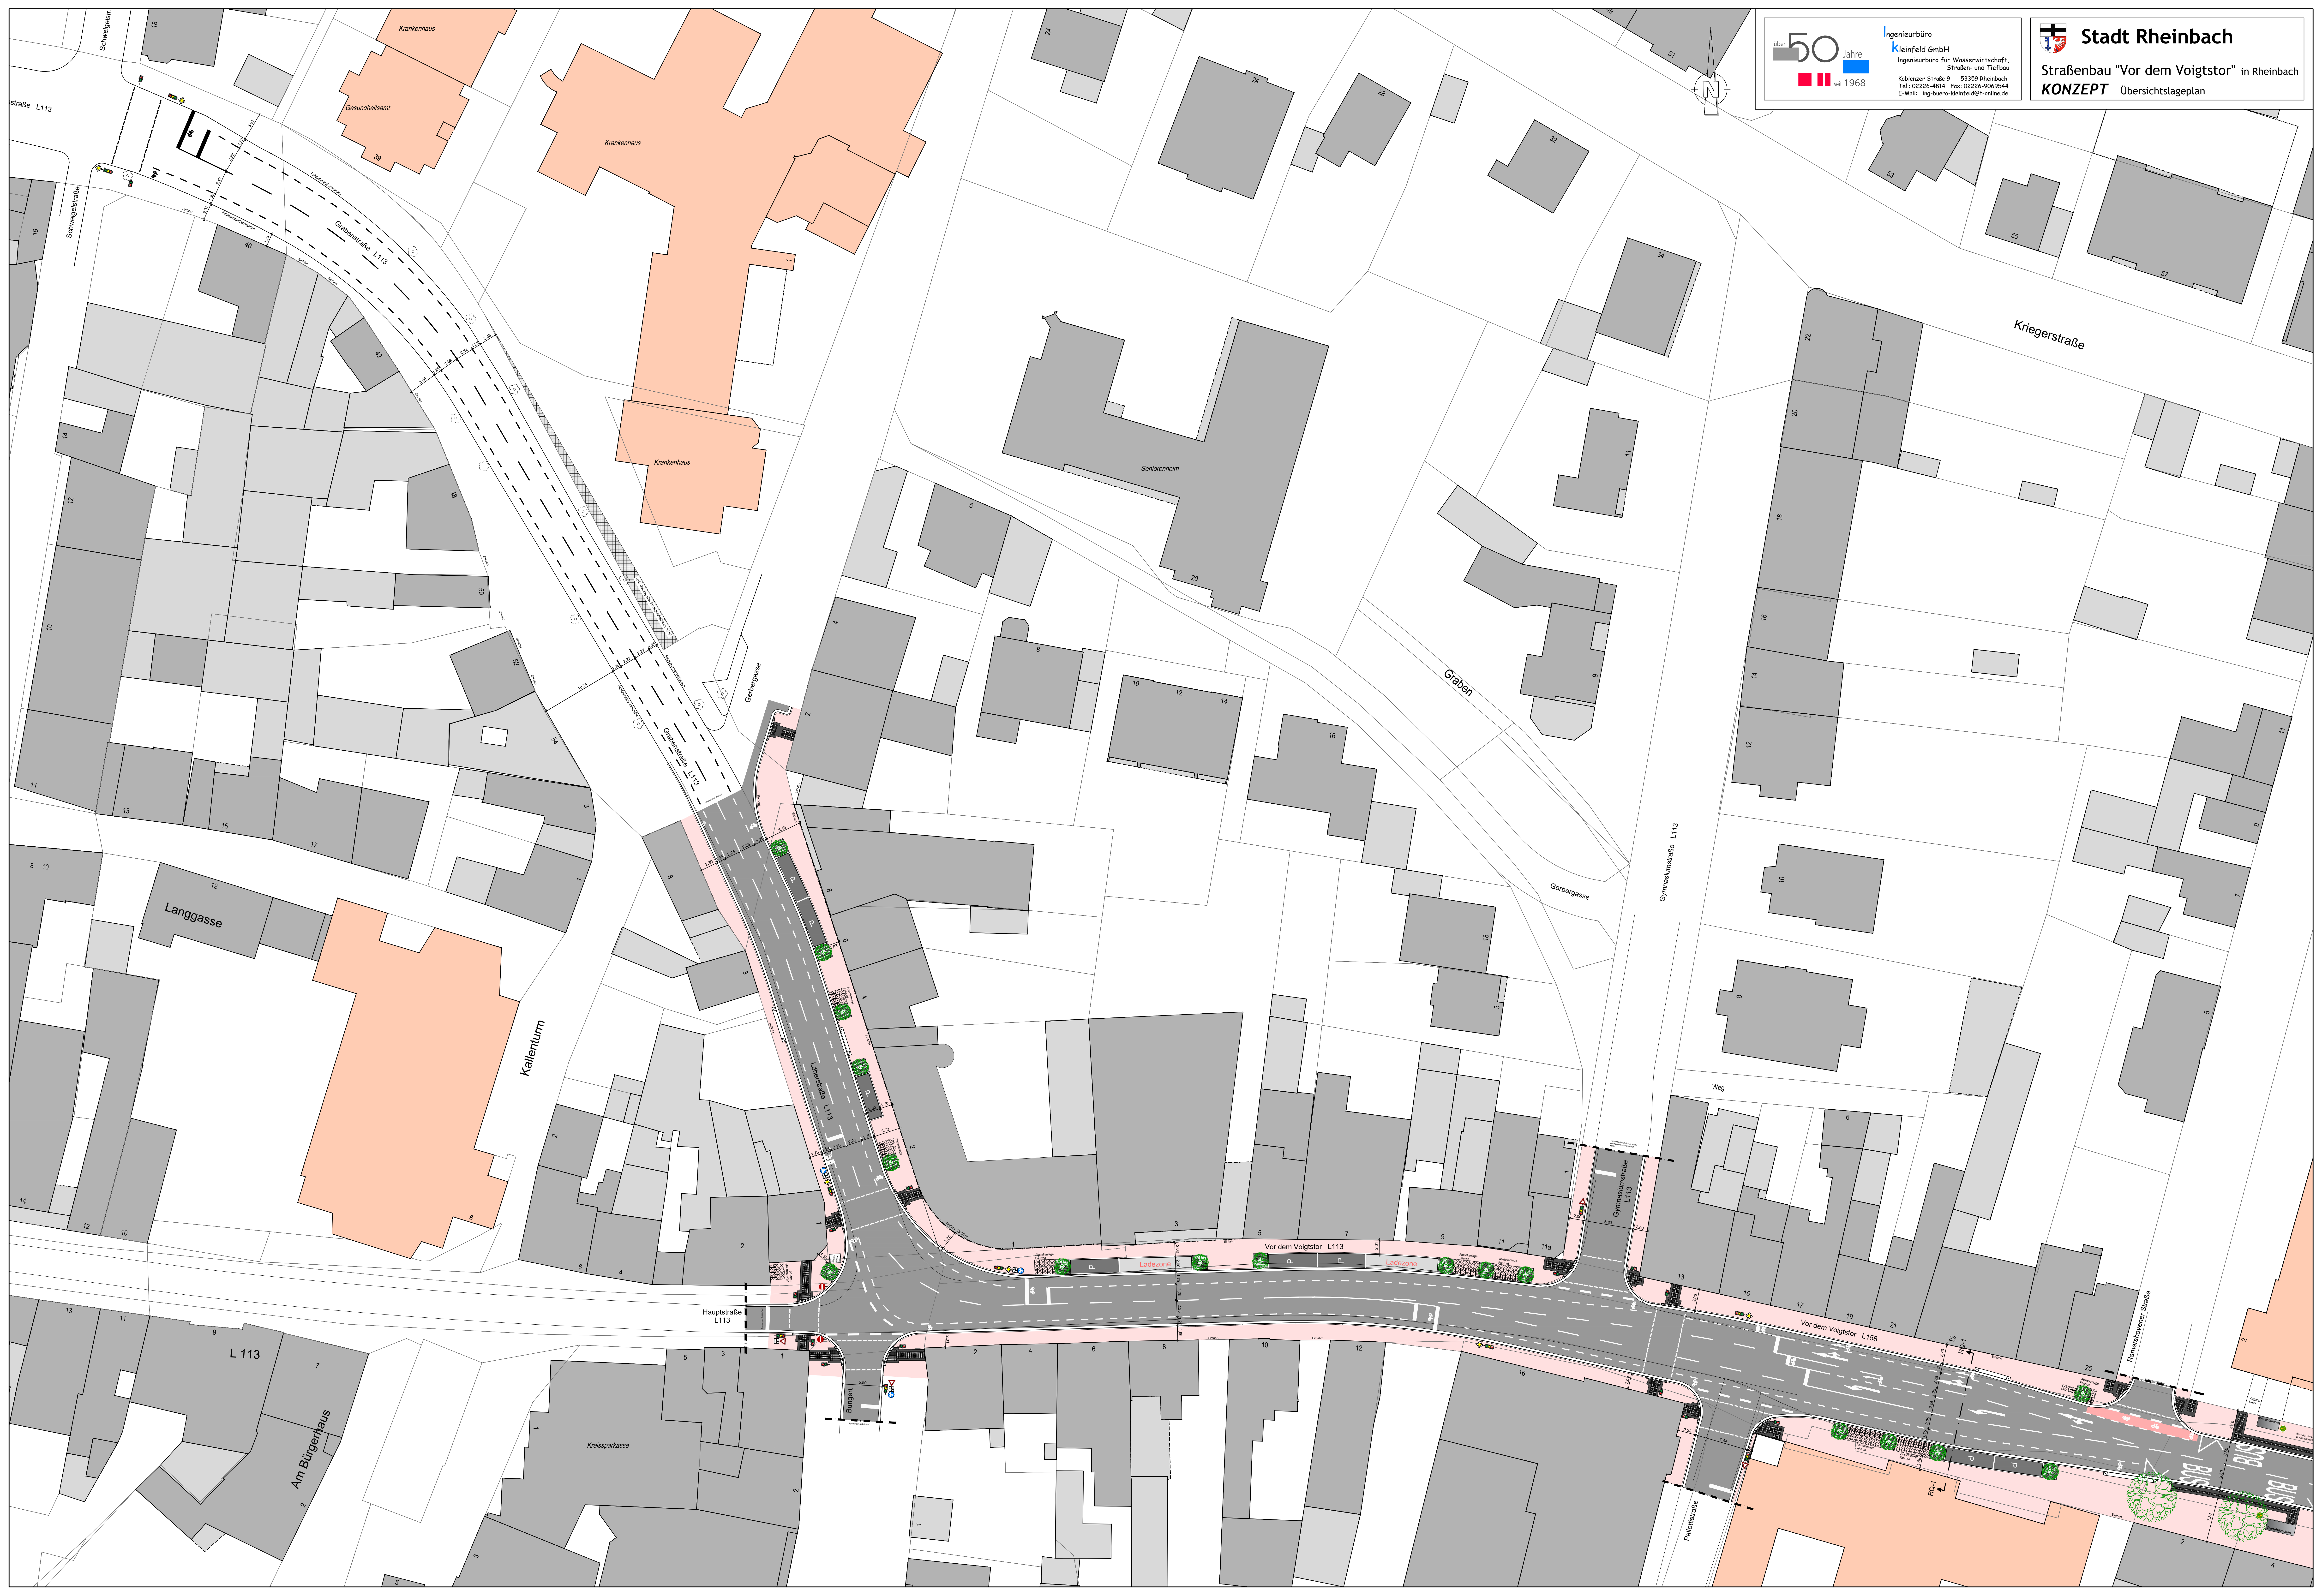

über 50 Jahre
seit 1968

Ingenieurbüro
Kleinfeld GmbH
Ingenieurbüro für Wasserwirtschaft,
Straßen- und Tiefbau
Koblenzer Straße 9 53399 Rheinbach
Tel.: 02226-4814 Fax: 02226-9069944
E-Mail: ing-buero-kleinfeld@t-online.de

Stadt Rheinbach
Straßenbau "Vor dem Voigtstor" in Rheinbach
KONZEPT Übersichtslageplan