


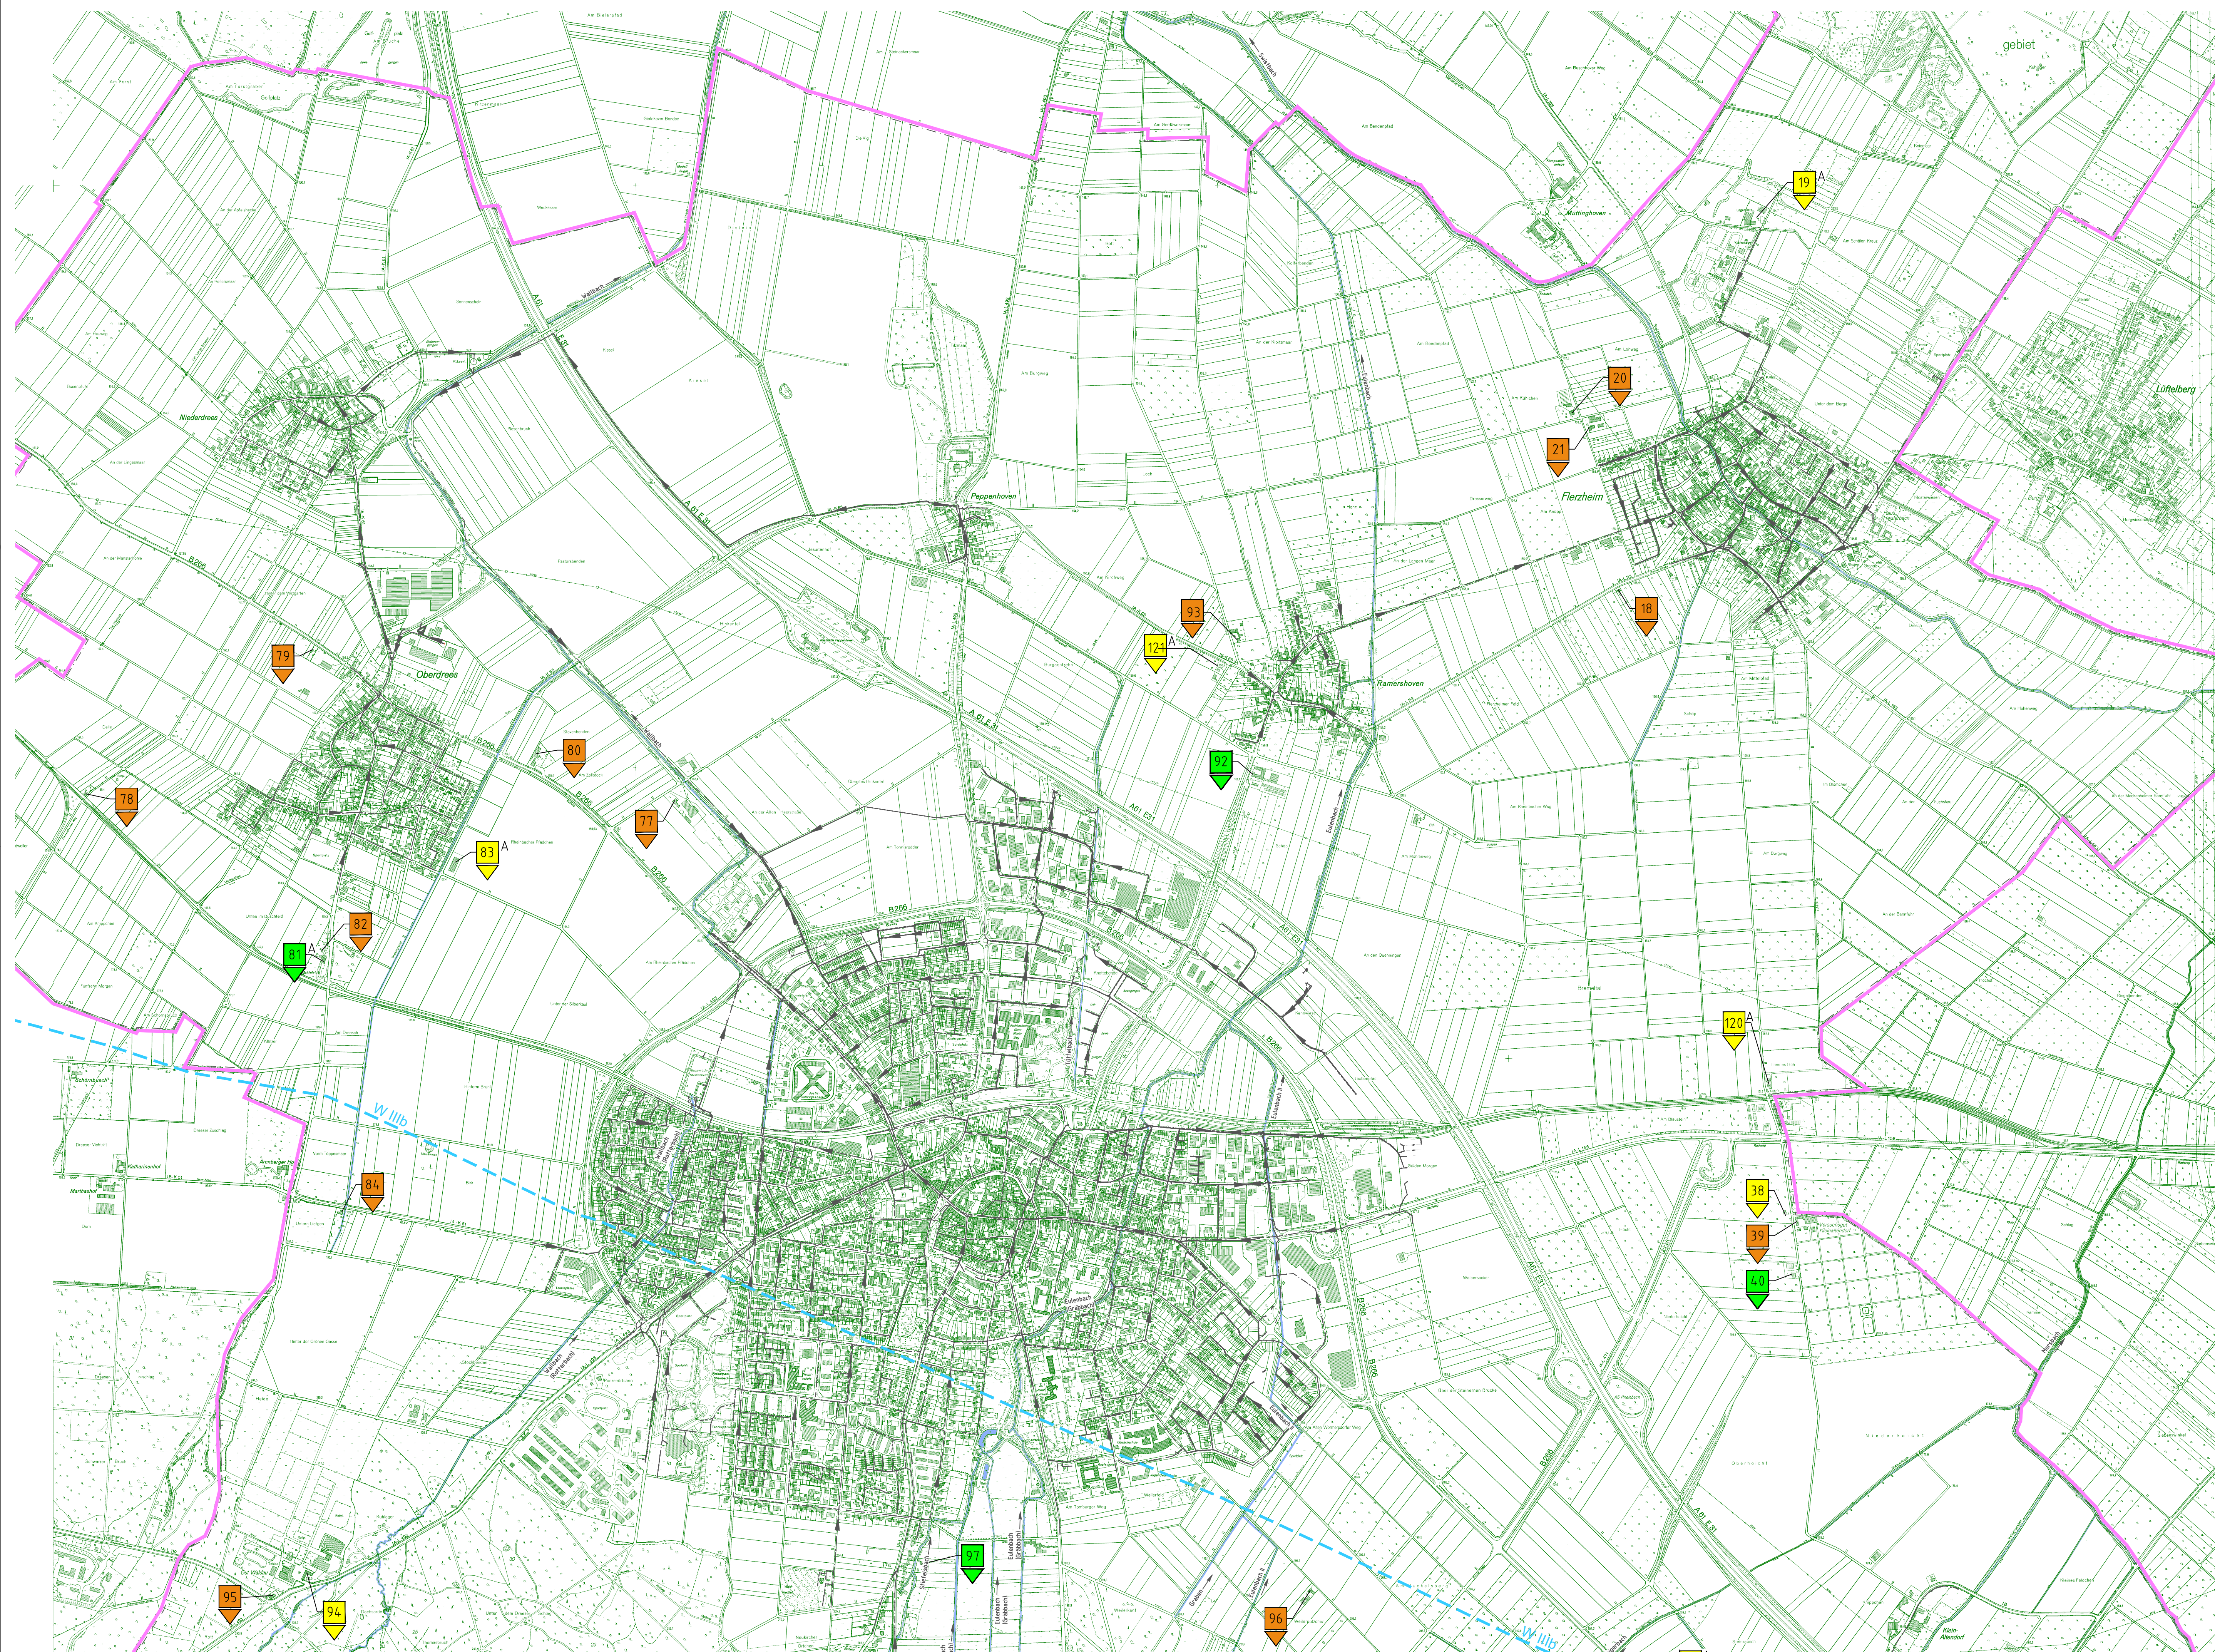

Anschlussplan, Anlage 2, Blatt 2

Legende:

- Abwasserkanal
- Stadtgrenze
- Regierungsbezirksgrenze
- Stadtbezirks- oder Gemarkungsgrenze
- Gemeindegrenze
- Fließgewässer
- Wasserschutzzone geplant

Bestehende Kleinkläranlage mit Angabe der lfd. Nr. gemäß Anhang 1
"Liste, der von der Abwasserbeseitigungspflicht befreiten Grundstücke"

- Wasserrecht liegt vor bzw. nicht notw. da abflusslose Grube.
Freistellung von der Abwasserbeseitigungspflicht liegt vor.
- Wasserrecht liegt vor bzw. nicht notw. da abflusslose Grube.
Freistellung von der Abwasserbeseitigungspflicht fehlt.
- Wasserrecht liegt nicht vor oder es ist abgelaufen.
Freistellung von der Abwasserbeseitigungspflicht liegt vor.
- Wasserrecht liegt nicht vor oder es ist abgelaufen.
Freistellung von der Abwasserbeseitigungspflicht fehlt.
- Abflusslose Grube

Auftraggeber:

Stadt Rheinbach

Planung:

atd GmbH
Krefelder Straße 147 · D-52070 Aachen
Fon: +49 (0)241 / 169 89-0
Fax: +49 (0)241 / 169 89-29
www.atdgmh.de · info@atdgmh.de

Projekt:

Fortschreibung ABK
Stadt Rheinbach
2023-2028

Zeichnung:

Übersichtsplan Kleinkläranlagen, Nord

Index	Art der Änderung	Datum	Gez.	QM-gepr.
e				
d				
c				
b				
a				

Plan-Nr.	358_5_U_P_ABK	Bearbeitet	jmx	22.03.2023	Anlage	2
Maßstab	1:10.000	Gezeichnet	jmx	22.03.2023	Blatt	1
Blattgröße	97,00 / 59,40	QM-geprüft			Stand	24.03.2023

Der Auftraggeber

Der Planverfasser

Alle Rechte an dieser Zeichnung sind der atd GmbH vorbehalten

AutoCAD Release 2022