


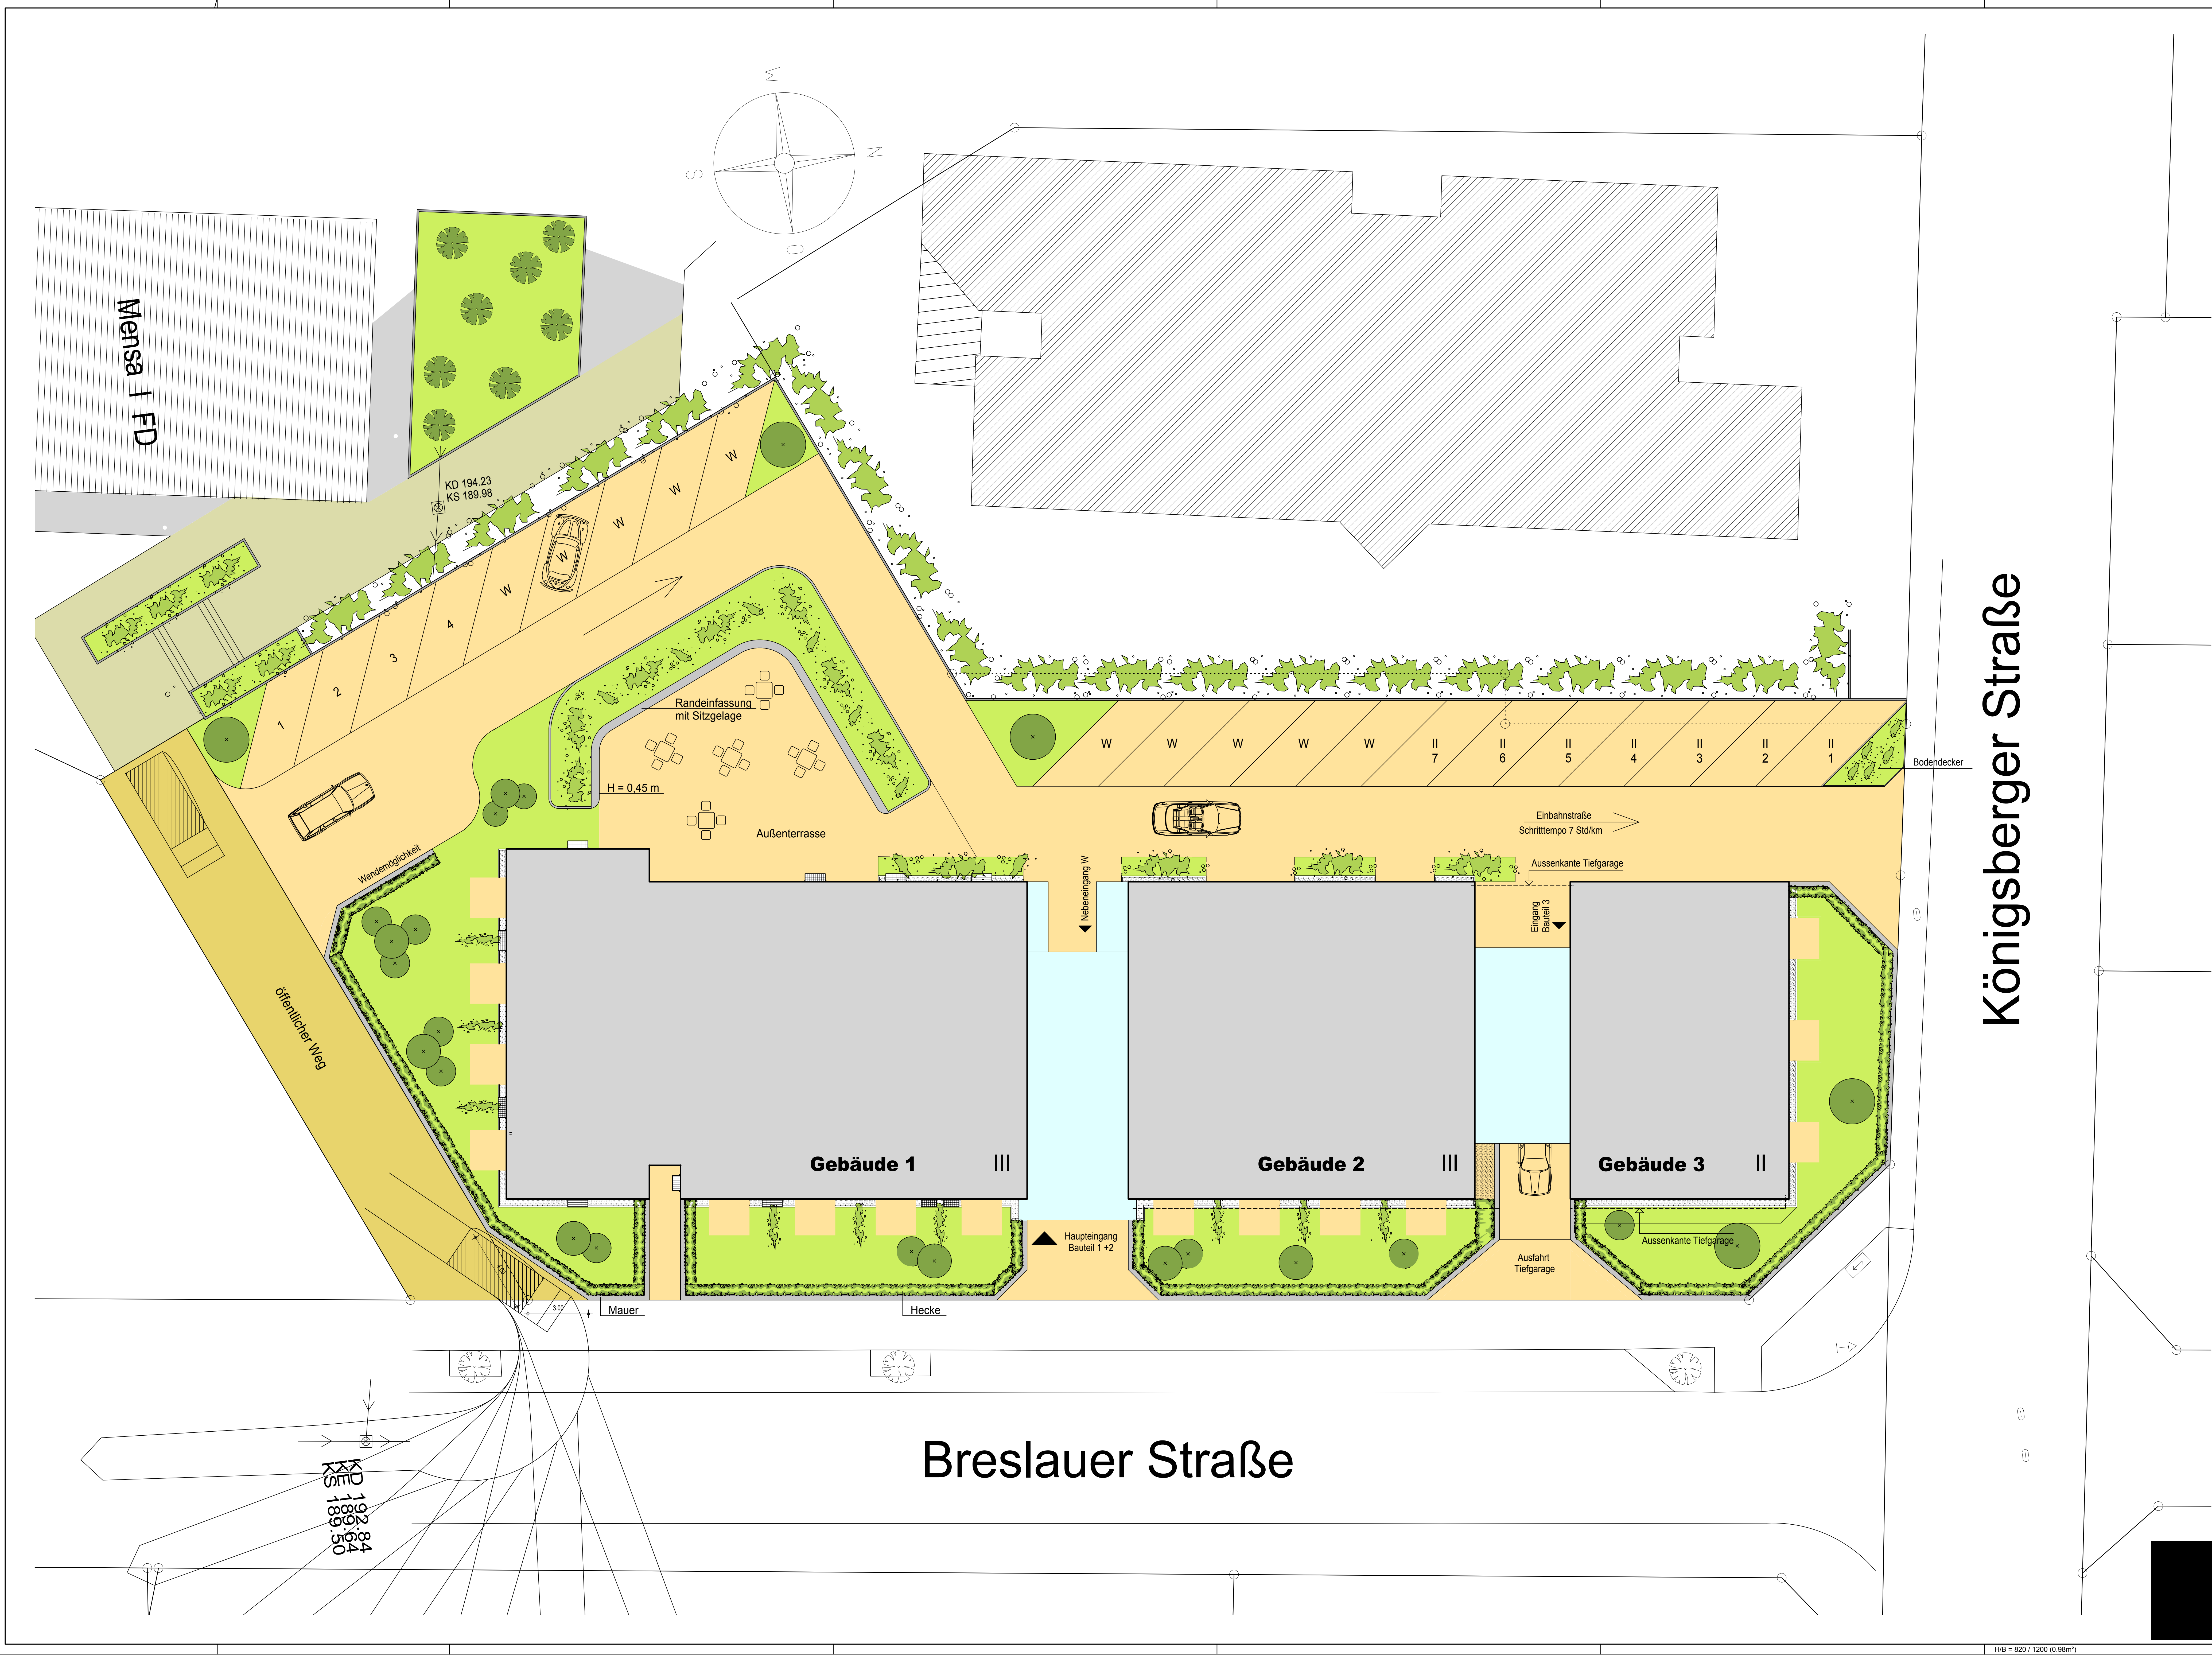

Entwurf Grüngestaltung mit Gebäudeteilen

Iststand: 11.11.2013 Plan 1a M: 1:100






Ansicht Breslauer Straße

Entwurf Grüngestaltung zur öffentlichen Verkehrsfläche


Plansland: 11.11.2013
Plan 3 M. 1:100

 

H/B = 420 / 841 (0.35m²)

Allplan 2013


Anlage 2

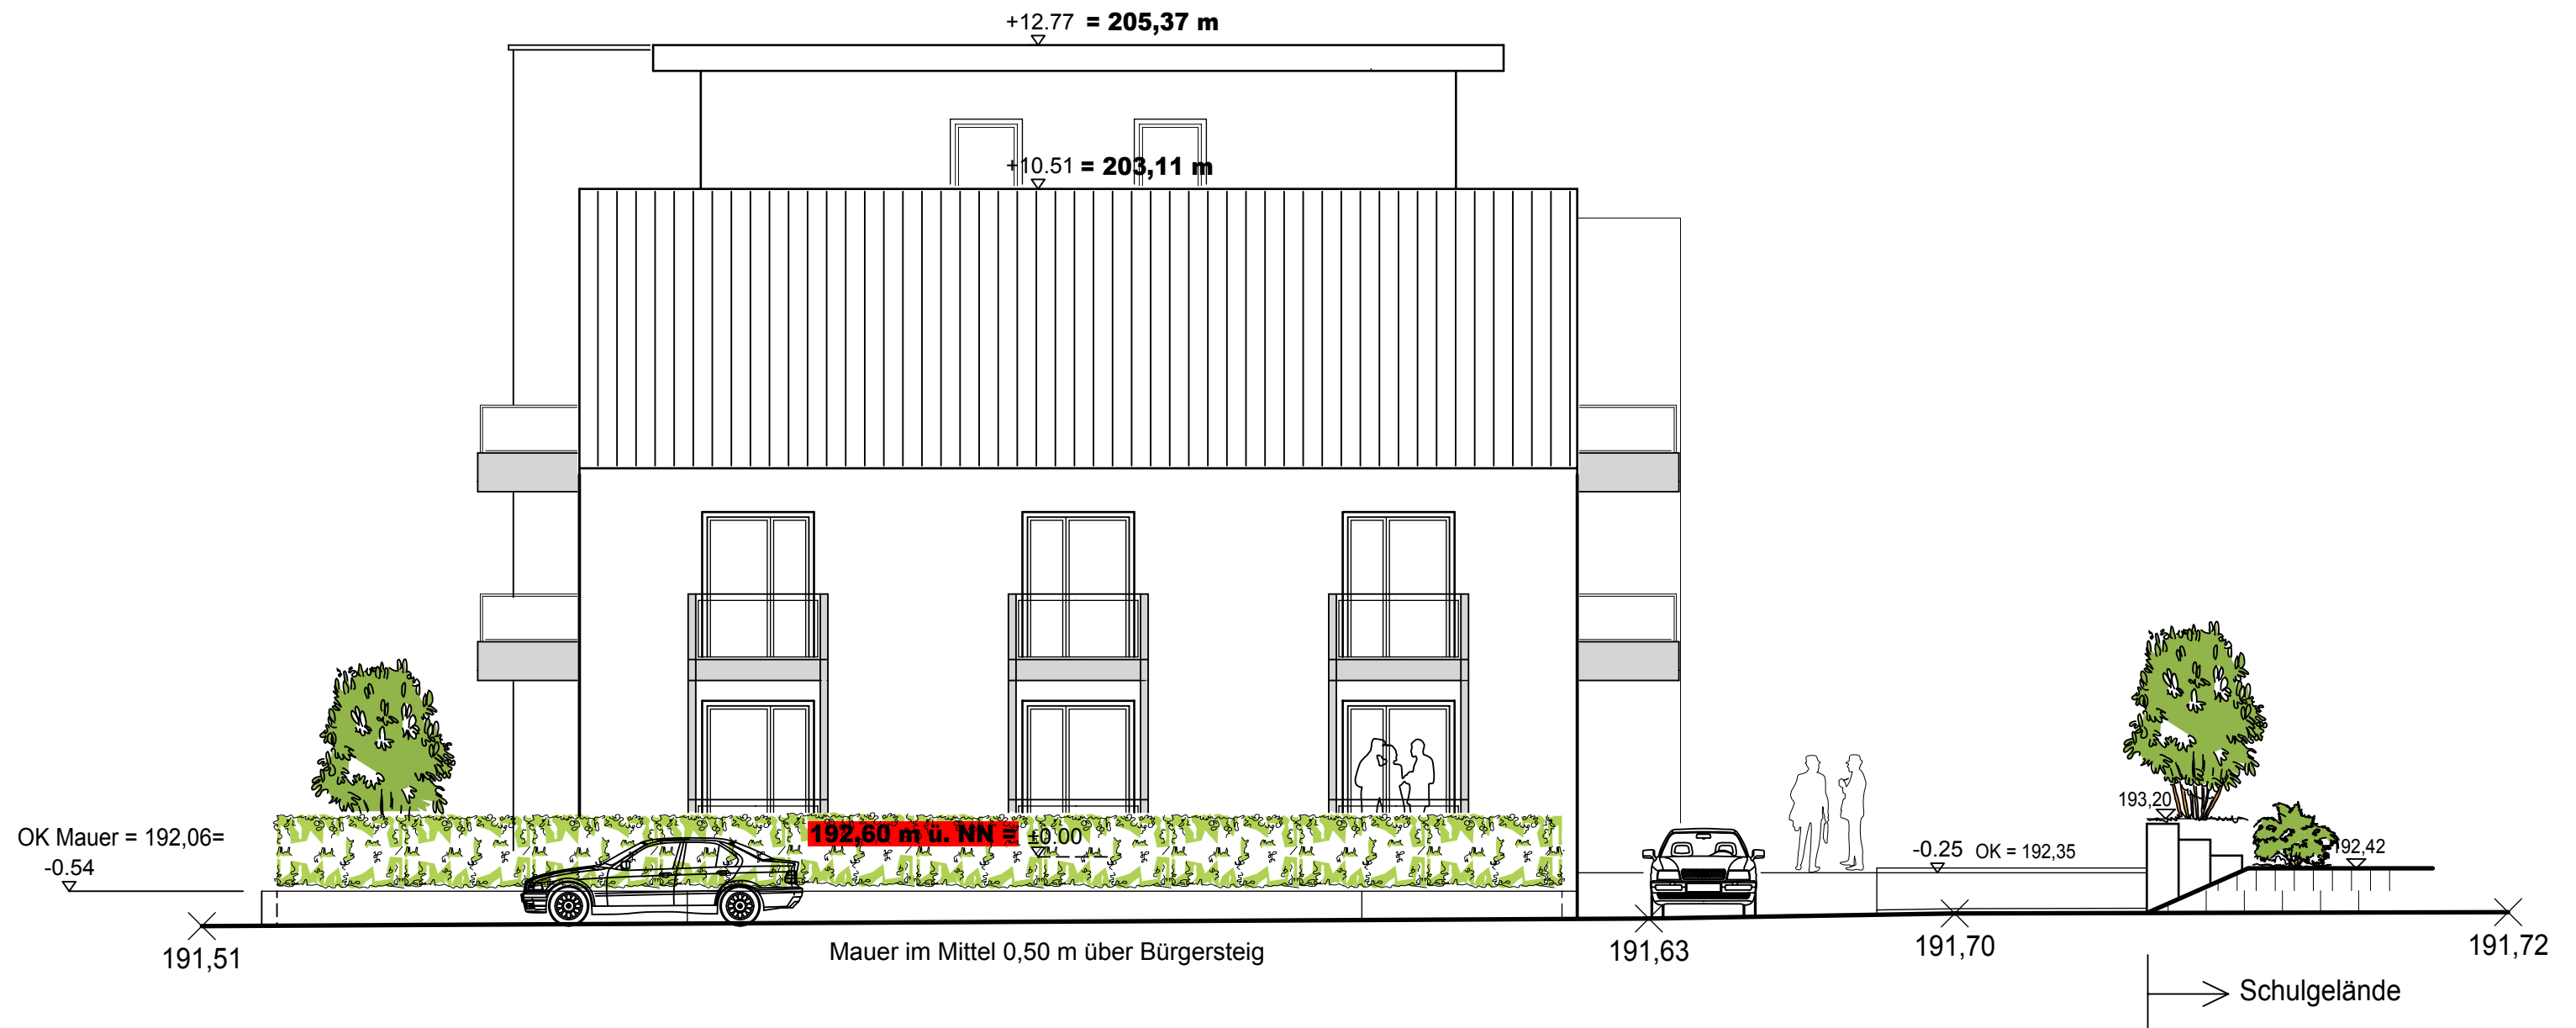


Ansicht Königsberger Straße

Entwurf Grüngestaltung zur öffentlichen Verkehrsfläche

Planstand: 11.11.2013
Plan 4 M. 1:100

 

Anlage 2

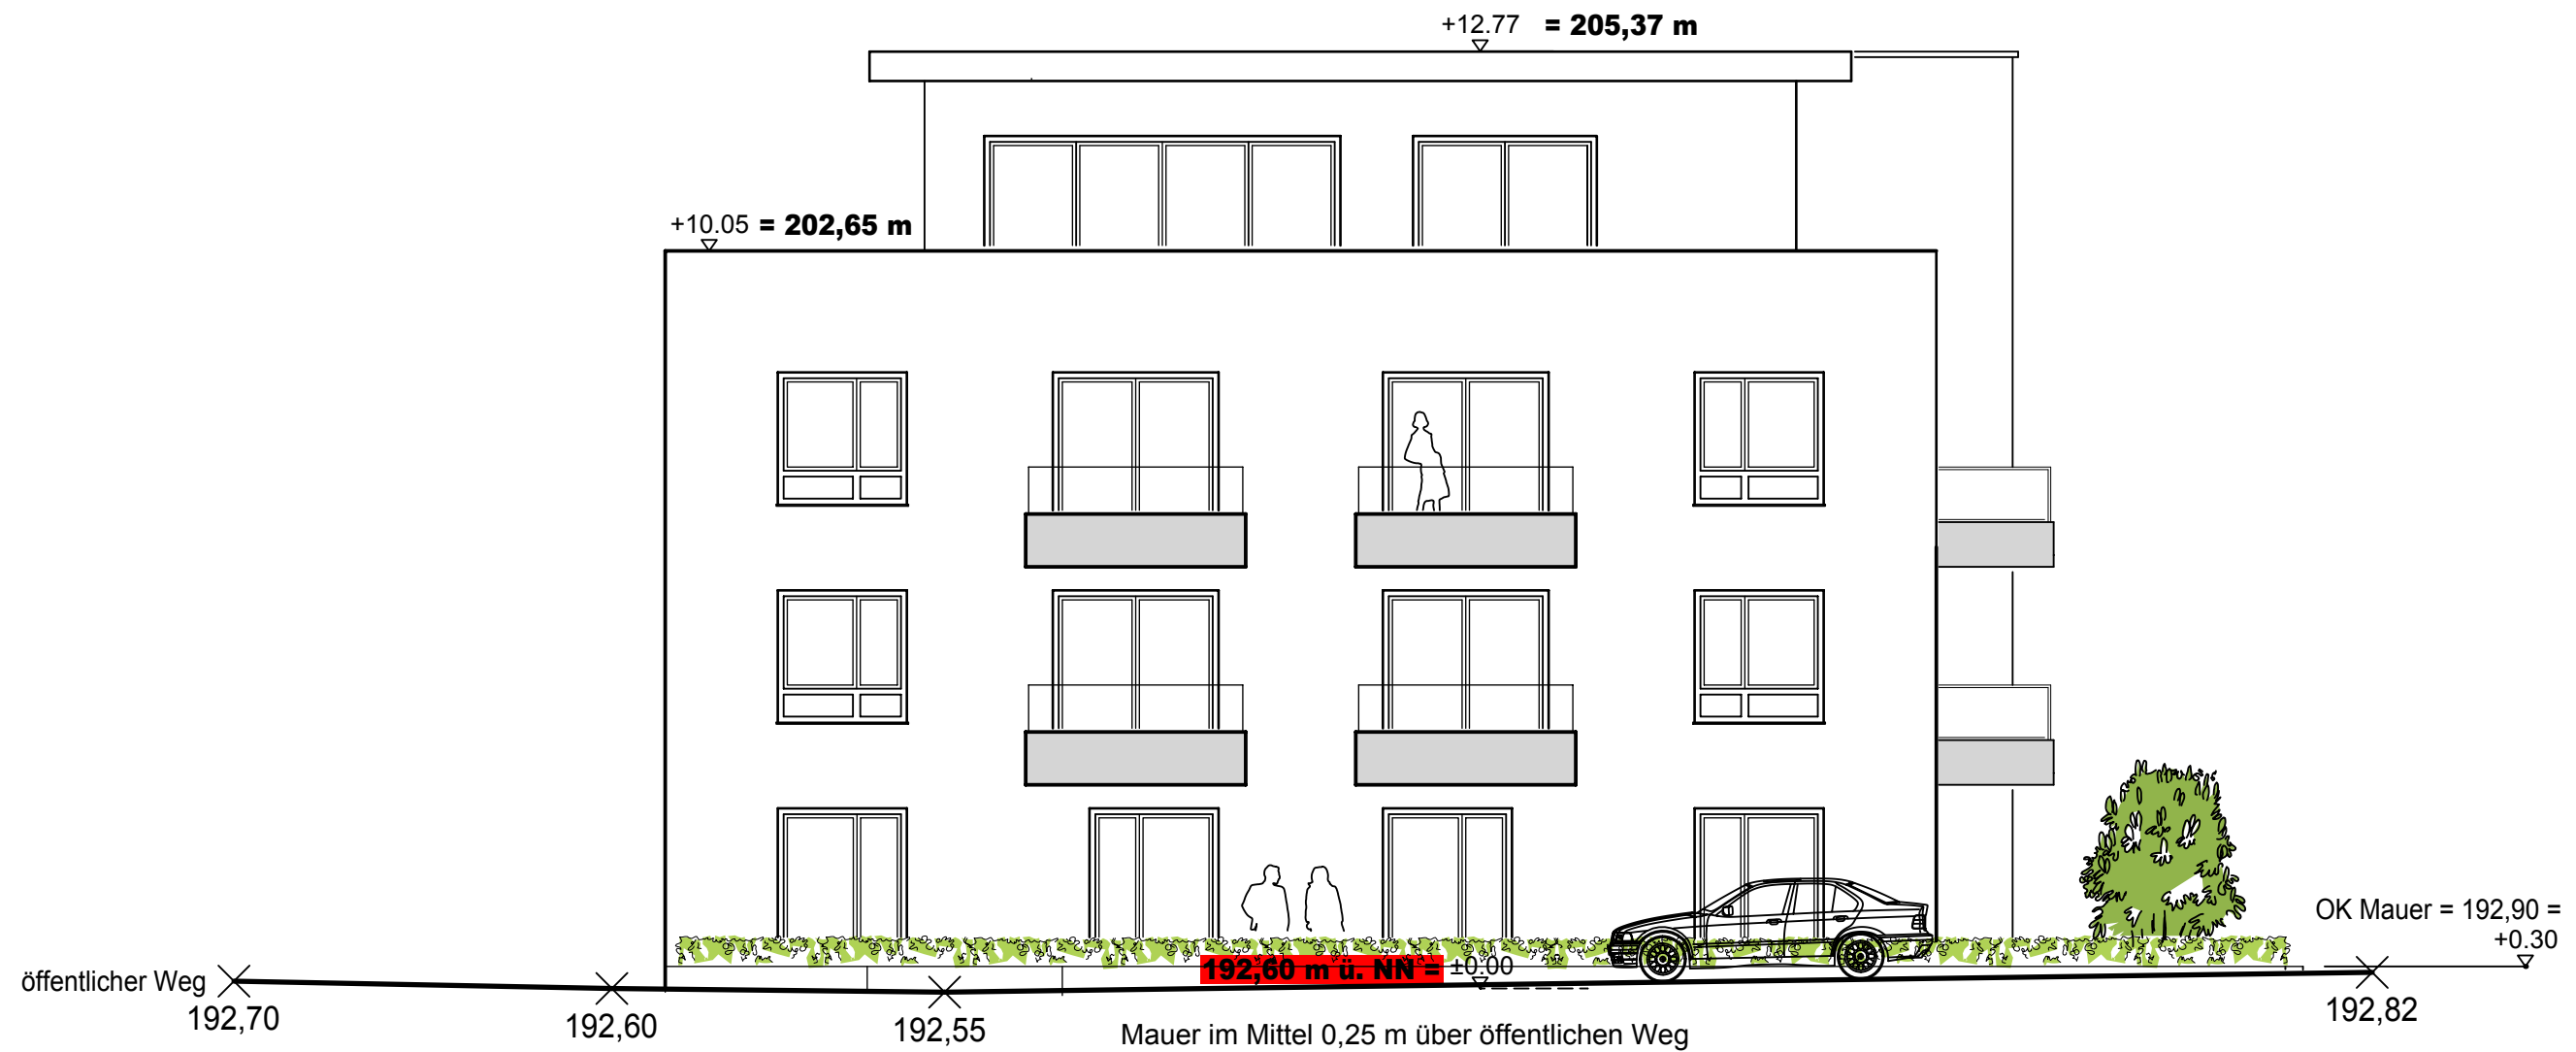

Südansicht (öffentlicher Weg)

Planstand: 11.11.2013
Plan 5 M. 1:100

