



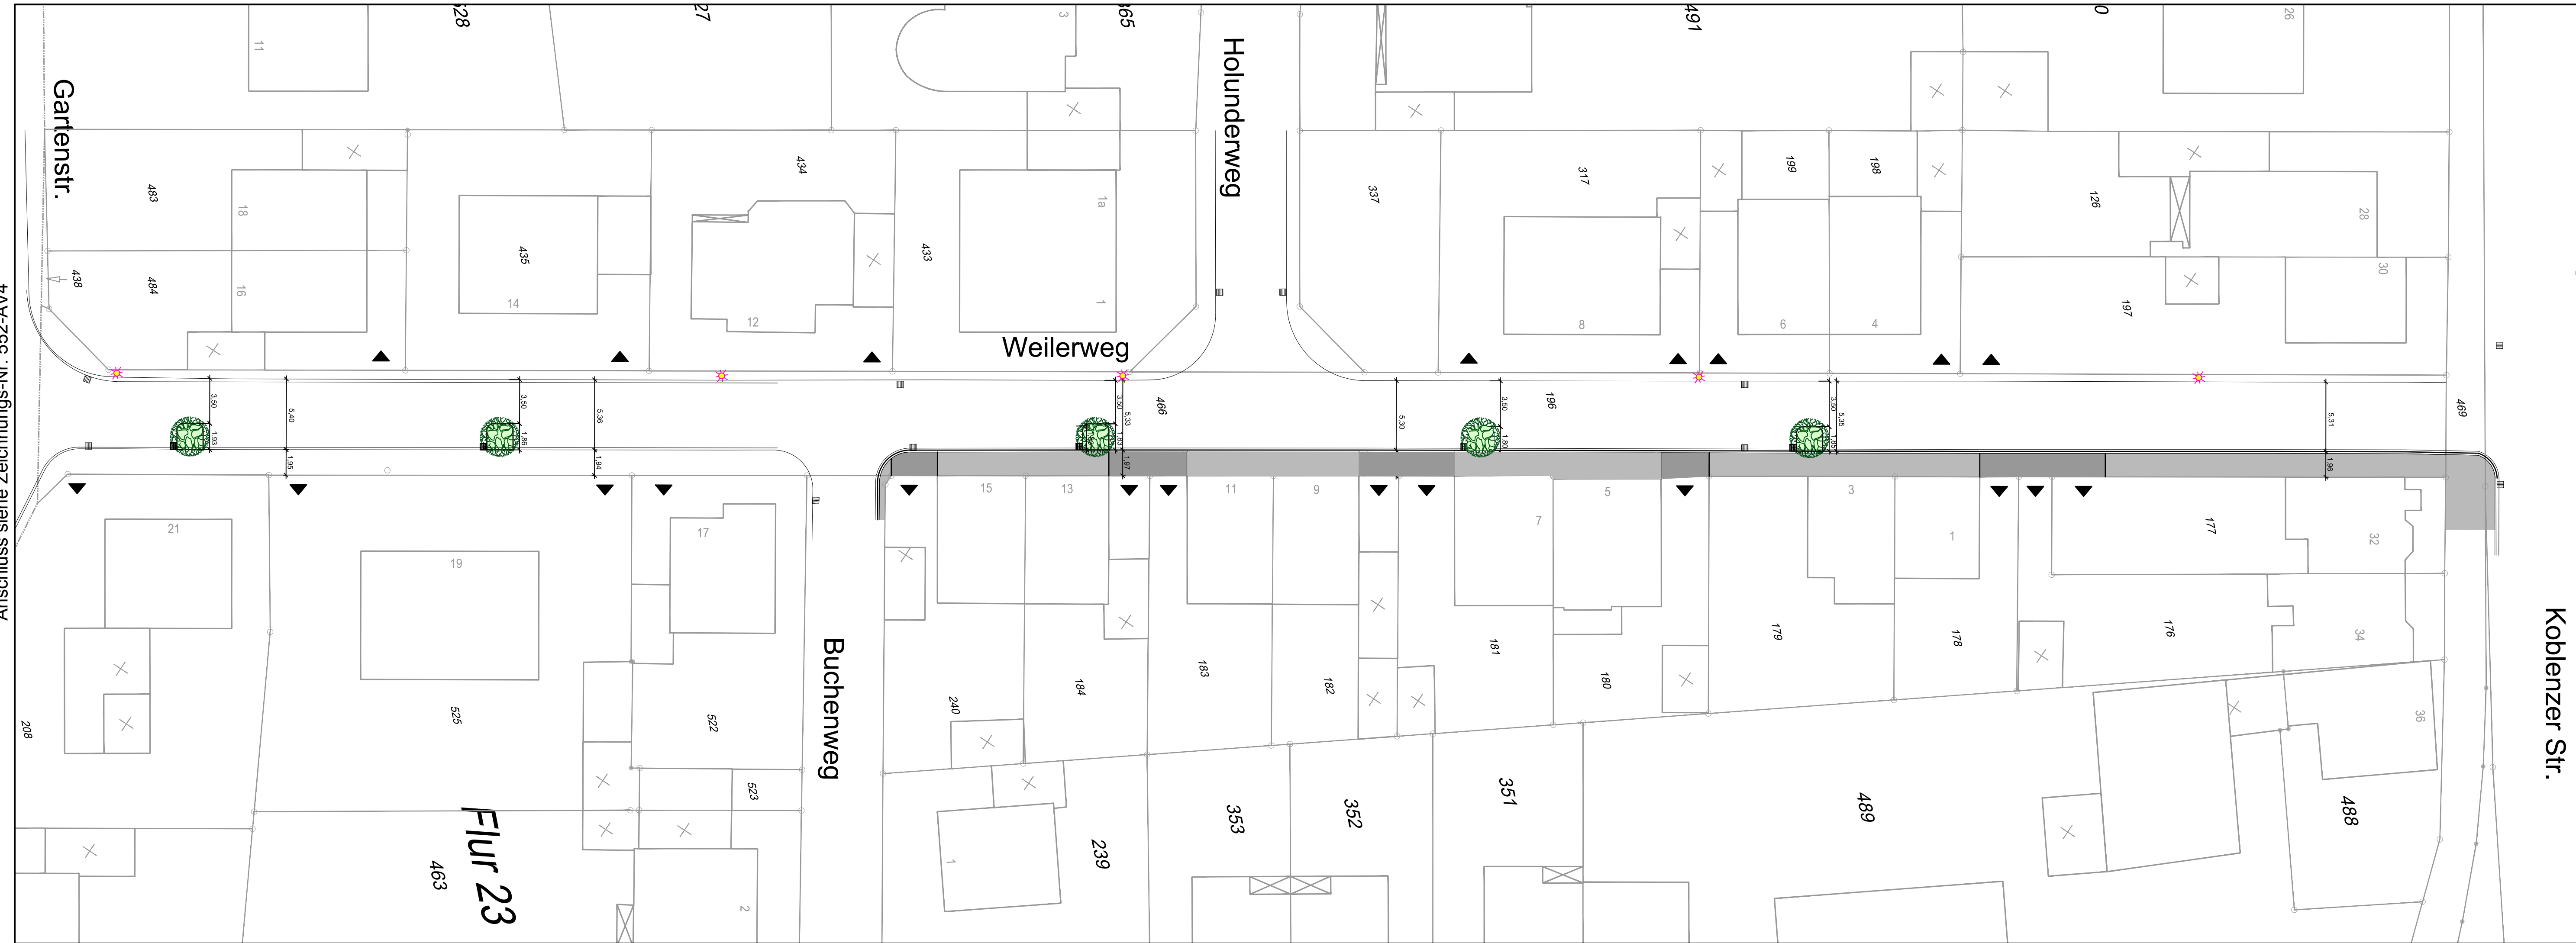

	Gehweg neu (Pflaster)
	Zufahrt neu (Pflaster)
	Grünfläche neu
	Lampe neu
	Sinkkasten vorh.
	Sinkkasten neu
	Zufahrt

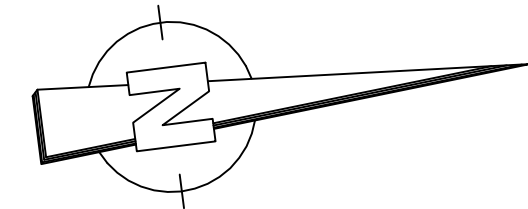

Vervielfältigung, auch ausschnittsweise,
nur nach Genehmigung der Ing.-Büro Kleinfeld GmbH

 kleinfeld GmbH
Ingenieurbüro für Wasserwirtschaft,
Straßen- und Tiefbau
Eichendorffweg 14 53359 Rheinbach
Tel.: 02226-4814 Fax: 02226-12041
e-mail: ing-buero-kleinfeld@t-online.de

Bauliche Kanalsanierung Weilerweg

in Rheinbach

Lageplan Straßenbau Variante 5 für ANLIEGERVERSAMMLUNG

technische Planung

Von "Gartenstraße" bis "Koblenzer Str."

Zeichnungs-Nr.	552-AV3	Bearbeitet	Februar 2014	U. Sa.
Maßstab	1 : 250	Gezeichnet	März 2014	S. Bu.
Größe	113 x 29,7			

Geändert	Bemerkung	Datum	Name
a			
b			
c			

Rheinbach, den 02. APRIL 2014

Ingenieurbüro Kleinfeld GmbH
Eichendorffweg 14
53359 Rheinbach
Tel. 0 22 26 / 48 14

Auftraggeber: