


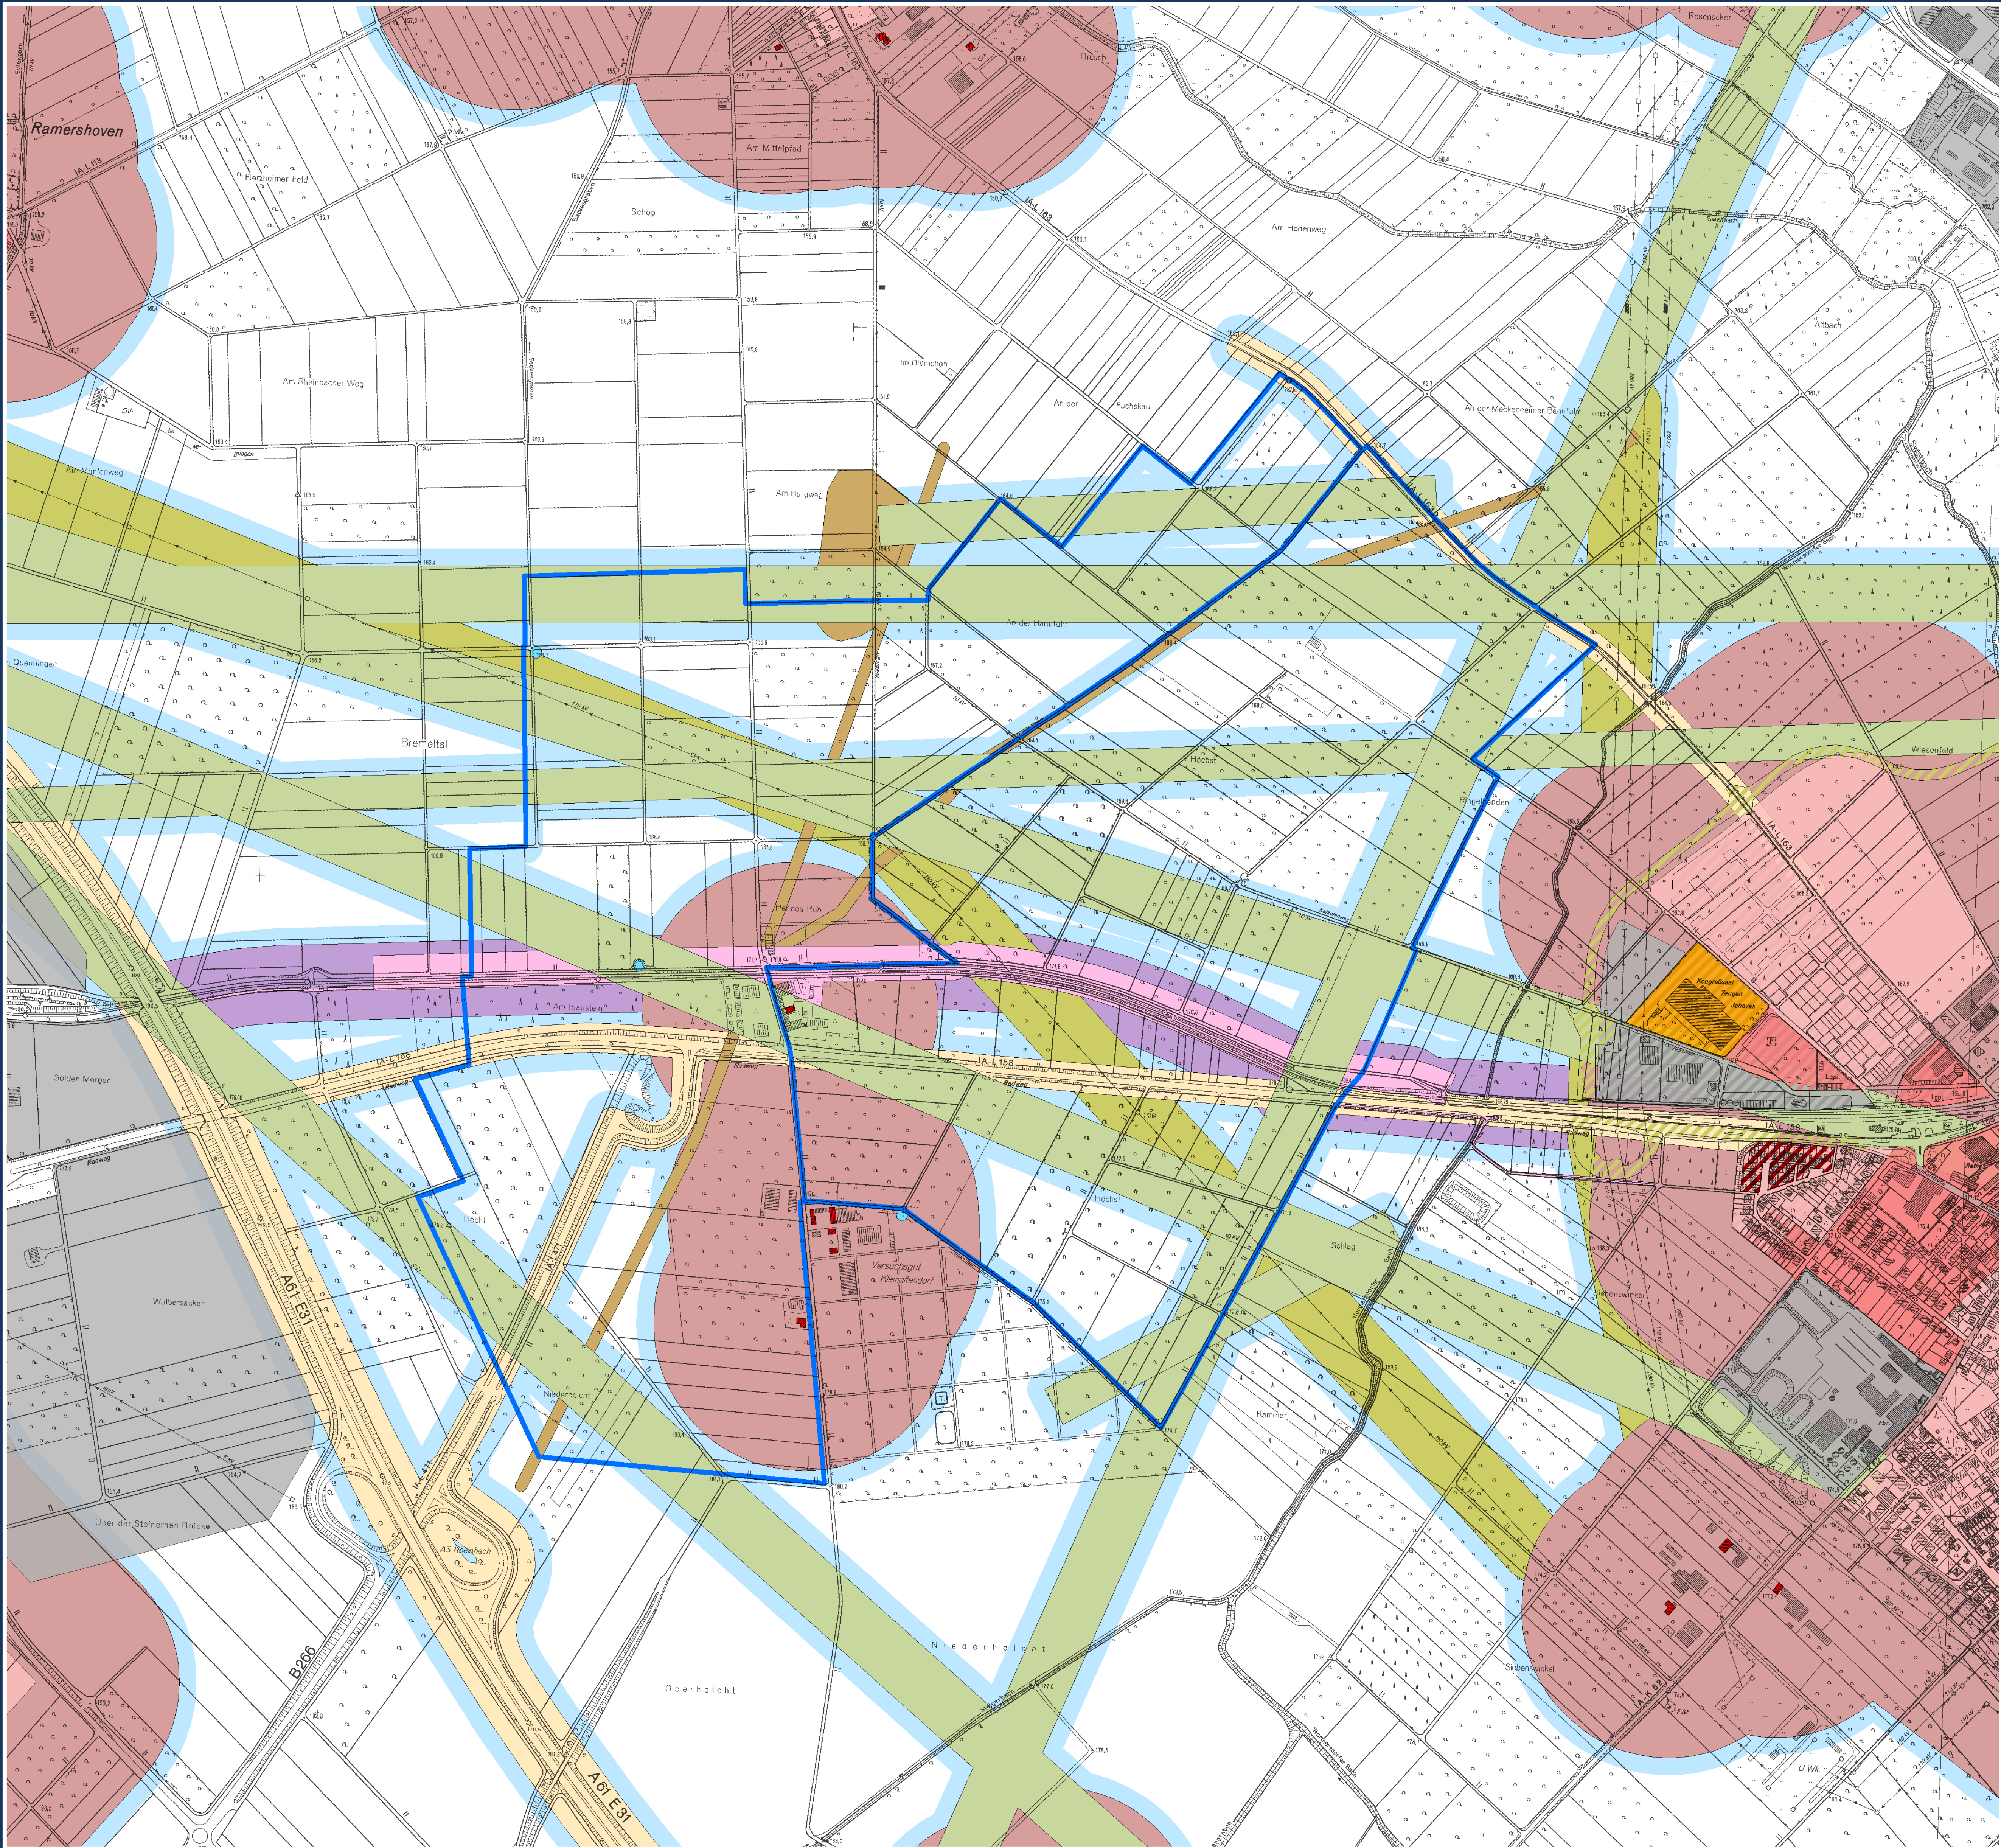

Bebauungsplangebiet

Flächennutzungsplan

Wohnbaufläche

Gemischte Baufläche

Sonderbaufläche

Gewerbegebiet

Bebauungsplan

Reines Wohngebiet

Allgemeines Wohngebiet

Mischgebiet

Sondergebiet

Gewerbegebiet

Verkehrsfläche

Wohngebäude im Außenbereich

Luftraumrelevante Restriktionsflächen

Richtfunkstrecke

Klassifizierte Straße inkl. Anbauverbots- bzw. -beschränkungszone

Wohnsiedlungsfläche / Wohngebäude inkl. Abstandsfläche (2,5-fache Anlagengesamthöhe)

Bahnanklage (inkl. 1-facher Rotordurchmesser)

Hochspannungsfreileitung (inkl. 1-facher Rotordurchmesser)

Erdbaulich relevante Restriktionsflächen

Grundwassermessstelle


Erdgebundene Leitung / Kabel inkl. Schutzstreifen

Bodendenkmal



Restriktionsfläche für WEA-Mast

0 100 200 300 400 500 m

BEZEICHNUNG				
Restriktionsflächen WEA 100 m				
PROJEKT				
Rheinbach und Meckenheim – Änderung Bebauungspläne Windenergie				
AUFTRAGGEBER				
Städte Rheinbach und Meckenheim				
DATUM		01.10.2014	MASSSTAB	
			1 : 5.000	
KREIS - GEMEINDE		Rhein-Sieg-Kreis - Rheinbach, Meckenheim	PLANGRÖSSE	
			73 x 93 cm	
GEMARKUNG	FLUR	FLURSTÜCKE	PROJEKTNUMMER	ANLAGE
	Diverse	Diverse		
			101-12-9	1a
Ingenieur- und Planungsbüro LANGEbR Carl-Plachken-Str. 12 • 47441 Moers Tel.: 02841 / 7905-0 • Fax: 02841 / 7905-55 info@langebr.de • www.langebr.de			Büro für Umweltplanung und -beratung • Projektentwicklung • Städtebau Umweltverträglichkeitsstudien • Landschaftsplanerische Begleitplanung Biotopmanagement • Gartenschnittplanung • Freiraumplanung Güterverkehrsplanung • Agrarplanung • Deponien Gewässerplanung Wasserwirtschaft	
Dipl.-Ing. Wolfgang Kerstan • Dipl.-Ing. Gregor Stanislawski			Plat: J:\arbeitsprojekte\rhmeclayout\1a_Tabulaeachen_100mWEA.mxd	

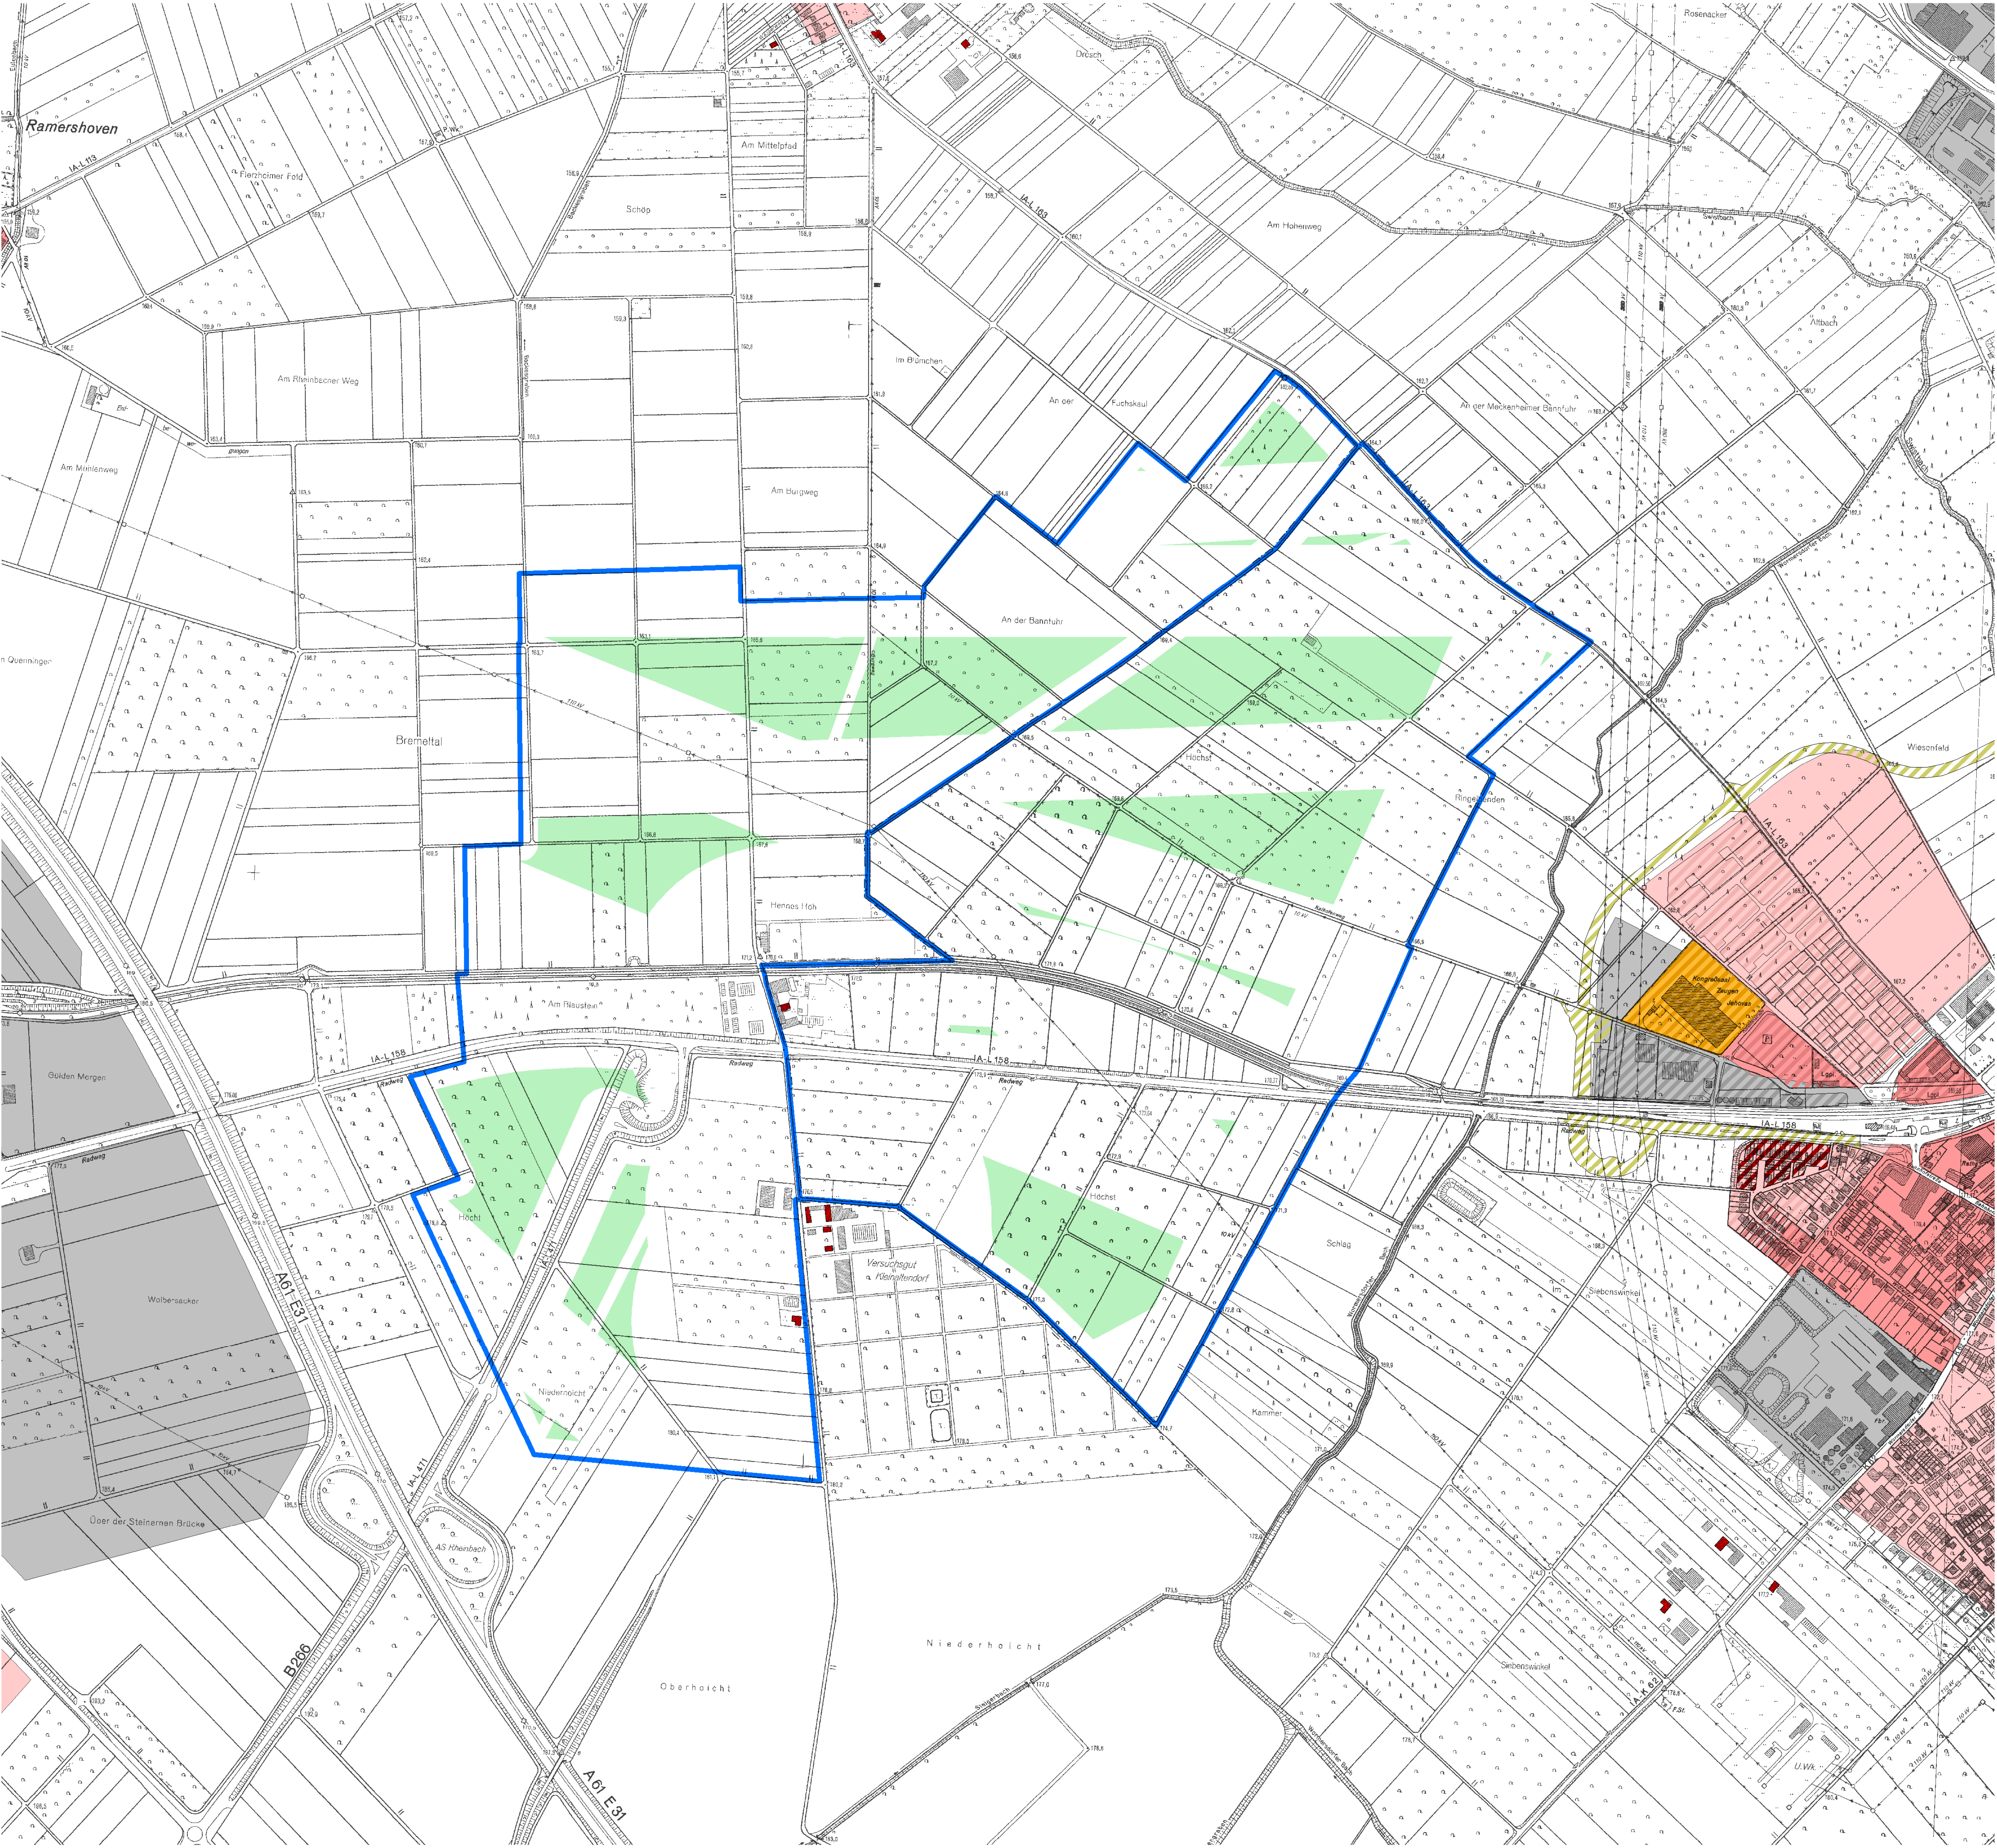

- Bebauungsplangebiet**
- Flächennutzungsplan**
- Wohnbaufläche
 - Gemischte Baufläche
 - Sonderbaufläche
 - Gewerbegebiet
- Bebauungsplan**
- Reines Wohngebiet
 - Allgemeines Wohngebiet
 - Mischgebiet
 - Sondergebiet
 - Gewerbegebiet
 - Verkehrsfläche
- Wohngebäude im Außenbereich
- Nutzbare Teilfläche für WEA-Masten innerhalb des Bebauungsplangebietes

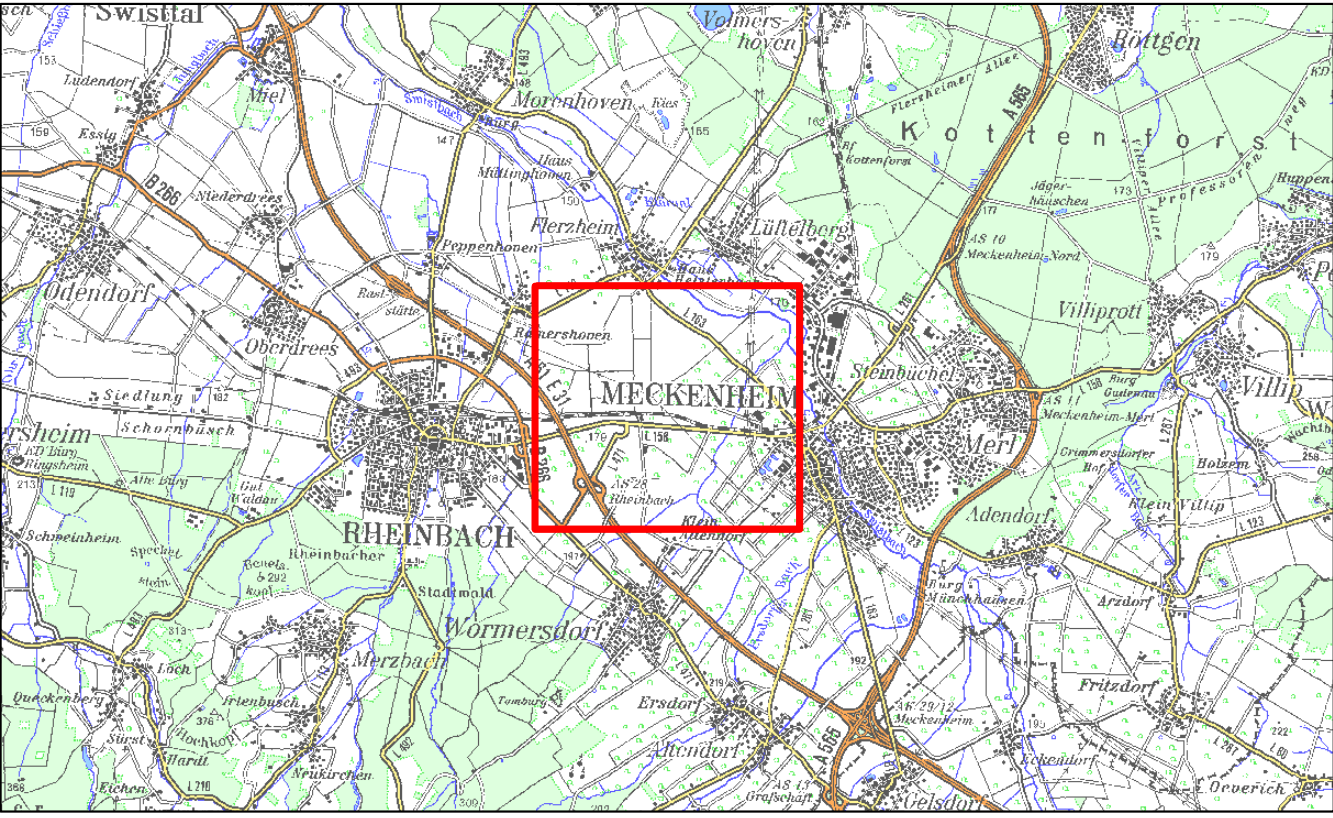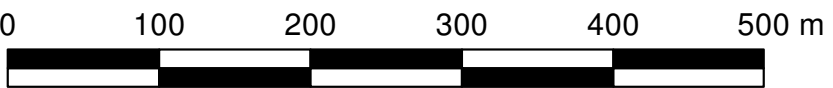

BEZEICHNUNG					
Potenzialfläche WEA 100 m					
PROJEKT					
Rheinbach und Meckenheim – Änderung Bebauungspläne Windenergie					
AUFTRAGGEBER					
Städte Rheinbach und Meckenheim					
DATUM		01.10.2014		MASSSTAB	1 : 5.000
KREIS - GEMEINDE		Rhein-Sieg-Kreis - Rheinbach, Meckenheim		PLANGRÖSSE	73 x 93 cm
GEMARKUNG	FLUR	FLURSTÜCKE		PROJEKTNUMMER	ANLAGE
Diverse	Diverse	Diverse		101-12-9	2a
 Ingenieur- und Planungsbüro LANGE GbR Carl-Pasch-Straße 12 • 47441 Meers Tel.: 02841 / 7905-0 • Fax: 02841 / 7905-55 info@lange-gbR.de • www.lange-gbR.de				Büro für Umweltplanung und -beratung • Projektentwicklung • Städtebau Umweltverträglichkeitsstudien • Landschaftsplanerische Begleitplanung Biotopmanagement • Gartengestaltung • Freiraumplanung Grünordnungsplanungen • Abgrabungen • Deponien Gewässerplanung Wasserwirtschaft	
Dipl.-Ing. Wolfgang Kerstan • Dipl.-Ing. Gregor Stanislawski					

