


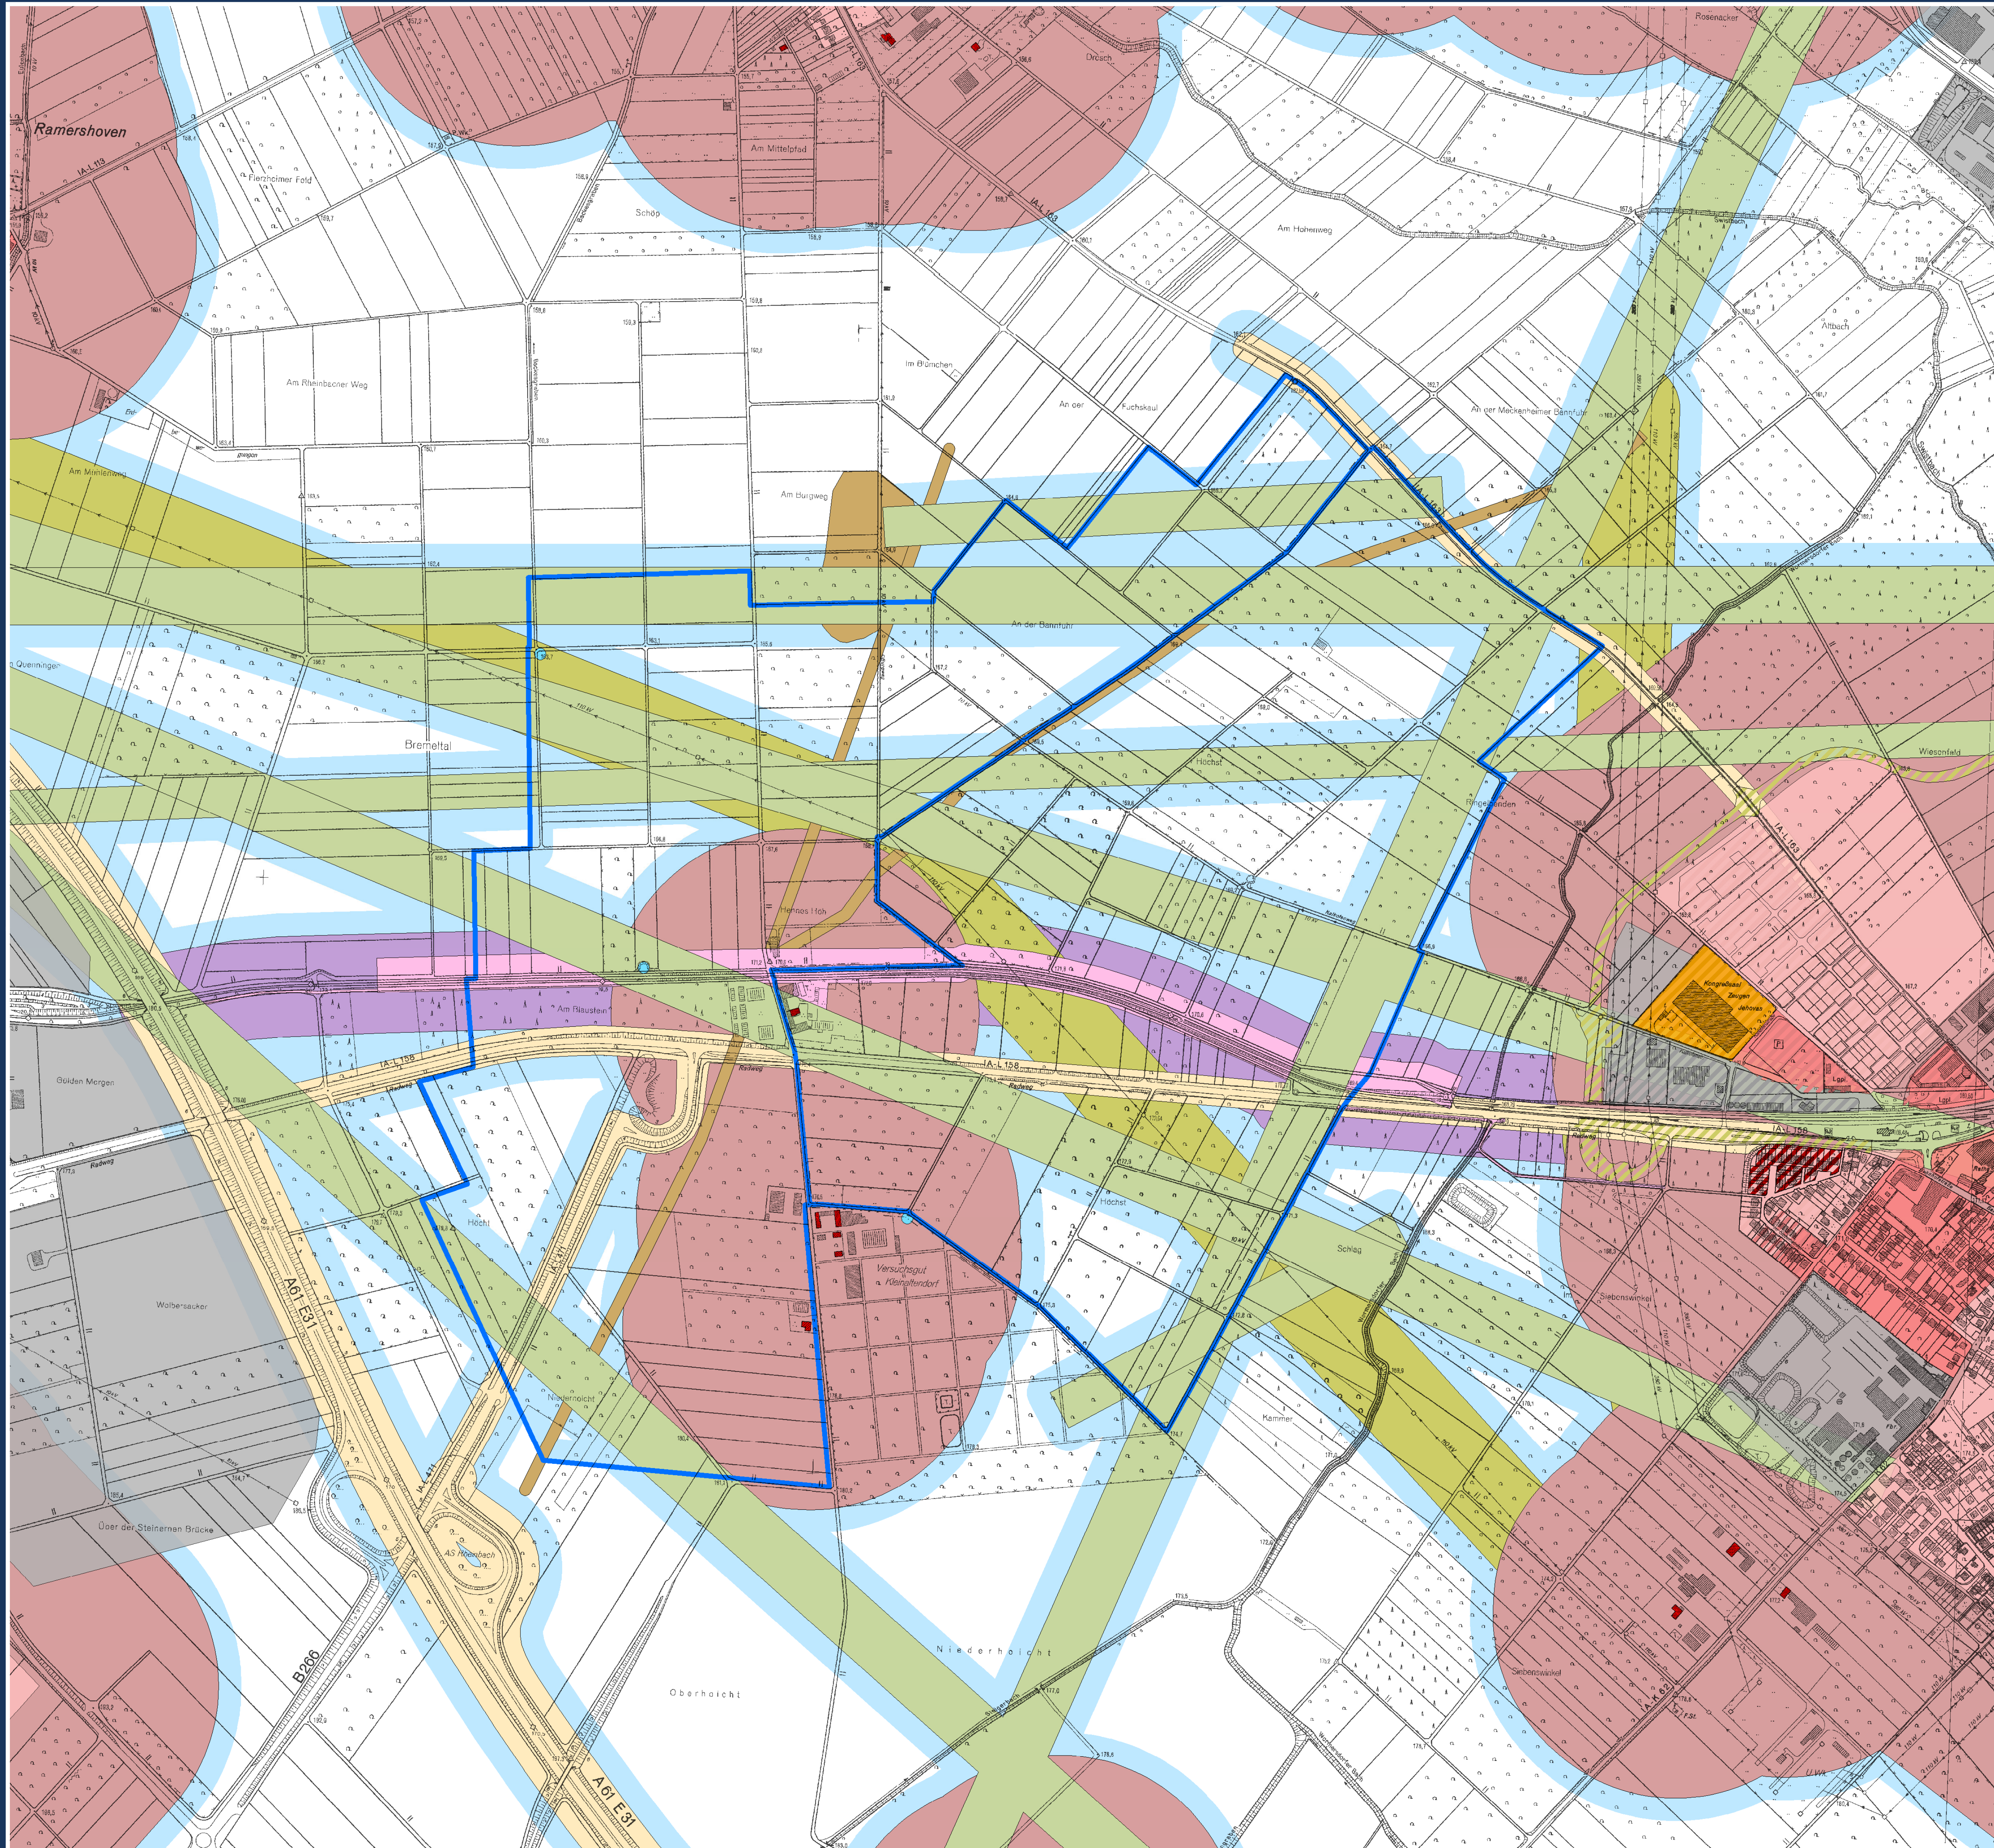

Bebauungsplangebiet

Flächennutzungsplan

- Wohnbaufläche
- Gemischte Baufläche
- Sonderbaufläche
- Gewerbegebiet

Bebauungsplan

- Reines Wohngebiet
- Allgemeines Wohngebiet
- Mischgebiet
- Sondergebiet
- Gewerbegebiet
- Verkehrsfläche



Wohngebäude im Außenbereich

Luftraumrelevante Restriktionsflächen

- Richtfunkstrecke
- Klassifizierte Straße inkl. Anbauverbots- bzw. -beschränkungszone
- Wohnsiedlungsfläche / Wohngebäude inkl. Abstandsfläche (2,5-fache Anlagengesamthöhe)
- Bahnanlage (inkl. 1-facher Rotordurchmesser)
- Hochspannungsfreileitung (inkl. 1-facher Rotordurchmesser)


Erdbaulich relevante Restriktionsflächen

- Grundwassermessstelle
- Erdgebundene Leitung / Kabel inkl. Schutzstreifen
- Bodendenkmal
- Restriktionsfläche für WEA-Mast

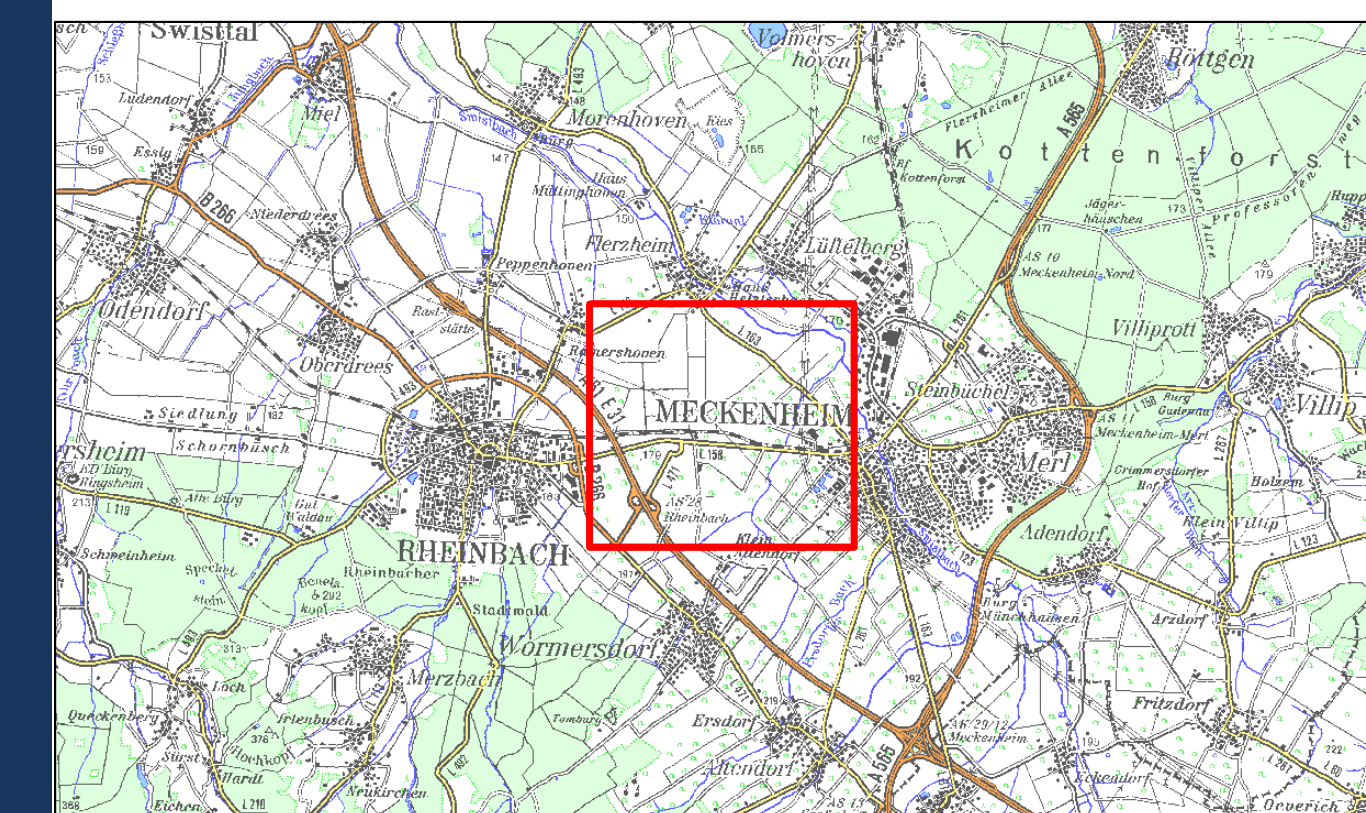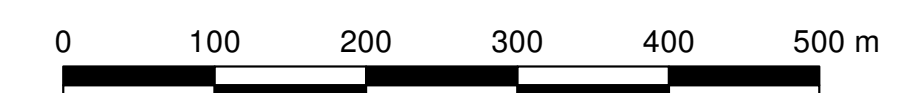

Restriktionsflächen WEA 125 m

PROJEKT				
Rheinbach und Meckenheim – Änderung Bebauungspläne Windenergie				
AUFTRAGGEBER				
Städte Rheinbach und Meckenheim				
DATUM		01.10.2014	MASSSTAB	
			1 : 5.000	
KREIS - GEMEINDE		Rhein-Sieg-Kreis - Rheinbach, Meckenheim	PLANGRÖSSE	
			73 x 93 cm	
GEMARKUNG	FLUR	FLURSTÜCKE	PROJEKTNUMMER	ANLAGE
Diverse	Diverse	Diverse	101-12-9	1b
Ingenieurbüro LANGEbR Carl-Paschken-Str. 12 • 47441 Moers Tel. 02841 / 7905-0 • Fax 02841 / 7905-55 info@langebr.de • www.langebr.de			Büro für Umweltplanung und -beratung • Projektentwicklung • Städtebau Umweltverträglichkeitsstudien • Landschaftsplanerische Begleitplanung Biotopmanagement • Gartenschauspiel • Freiraumplanung Grünordnungsplanungen • Begrünungen • Deponien Gewässerplanung Wasserwirtschaft	
Dipl.-Ing. Wolfgang Kerstan • Dipl.-Ing. Gregor Stanislawski			Platd.: J:\arogis\projekte\rhmeclayout\1b_Tabulfachen_125mWEA.mxd	

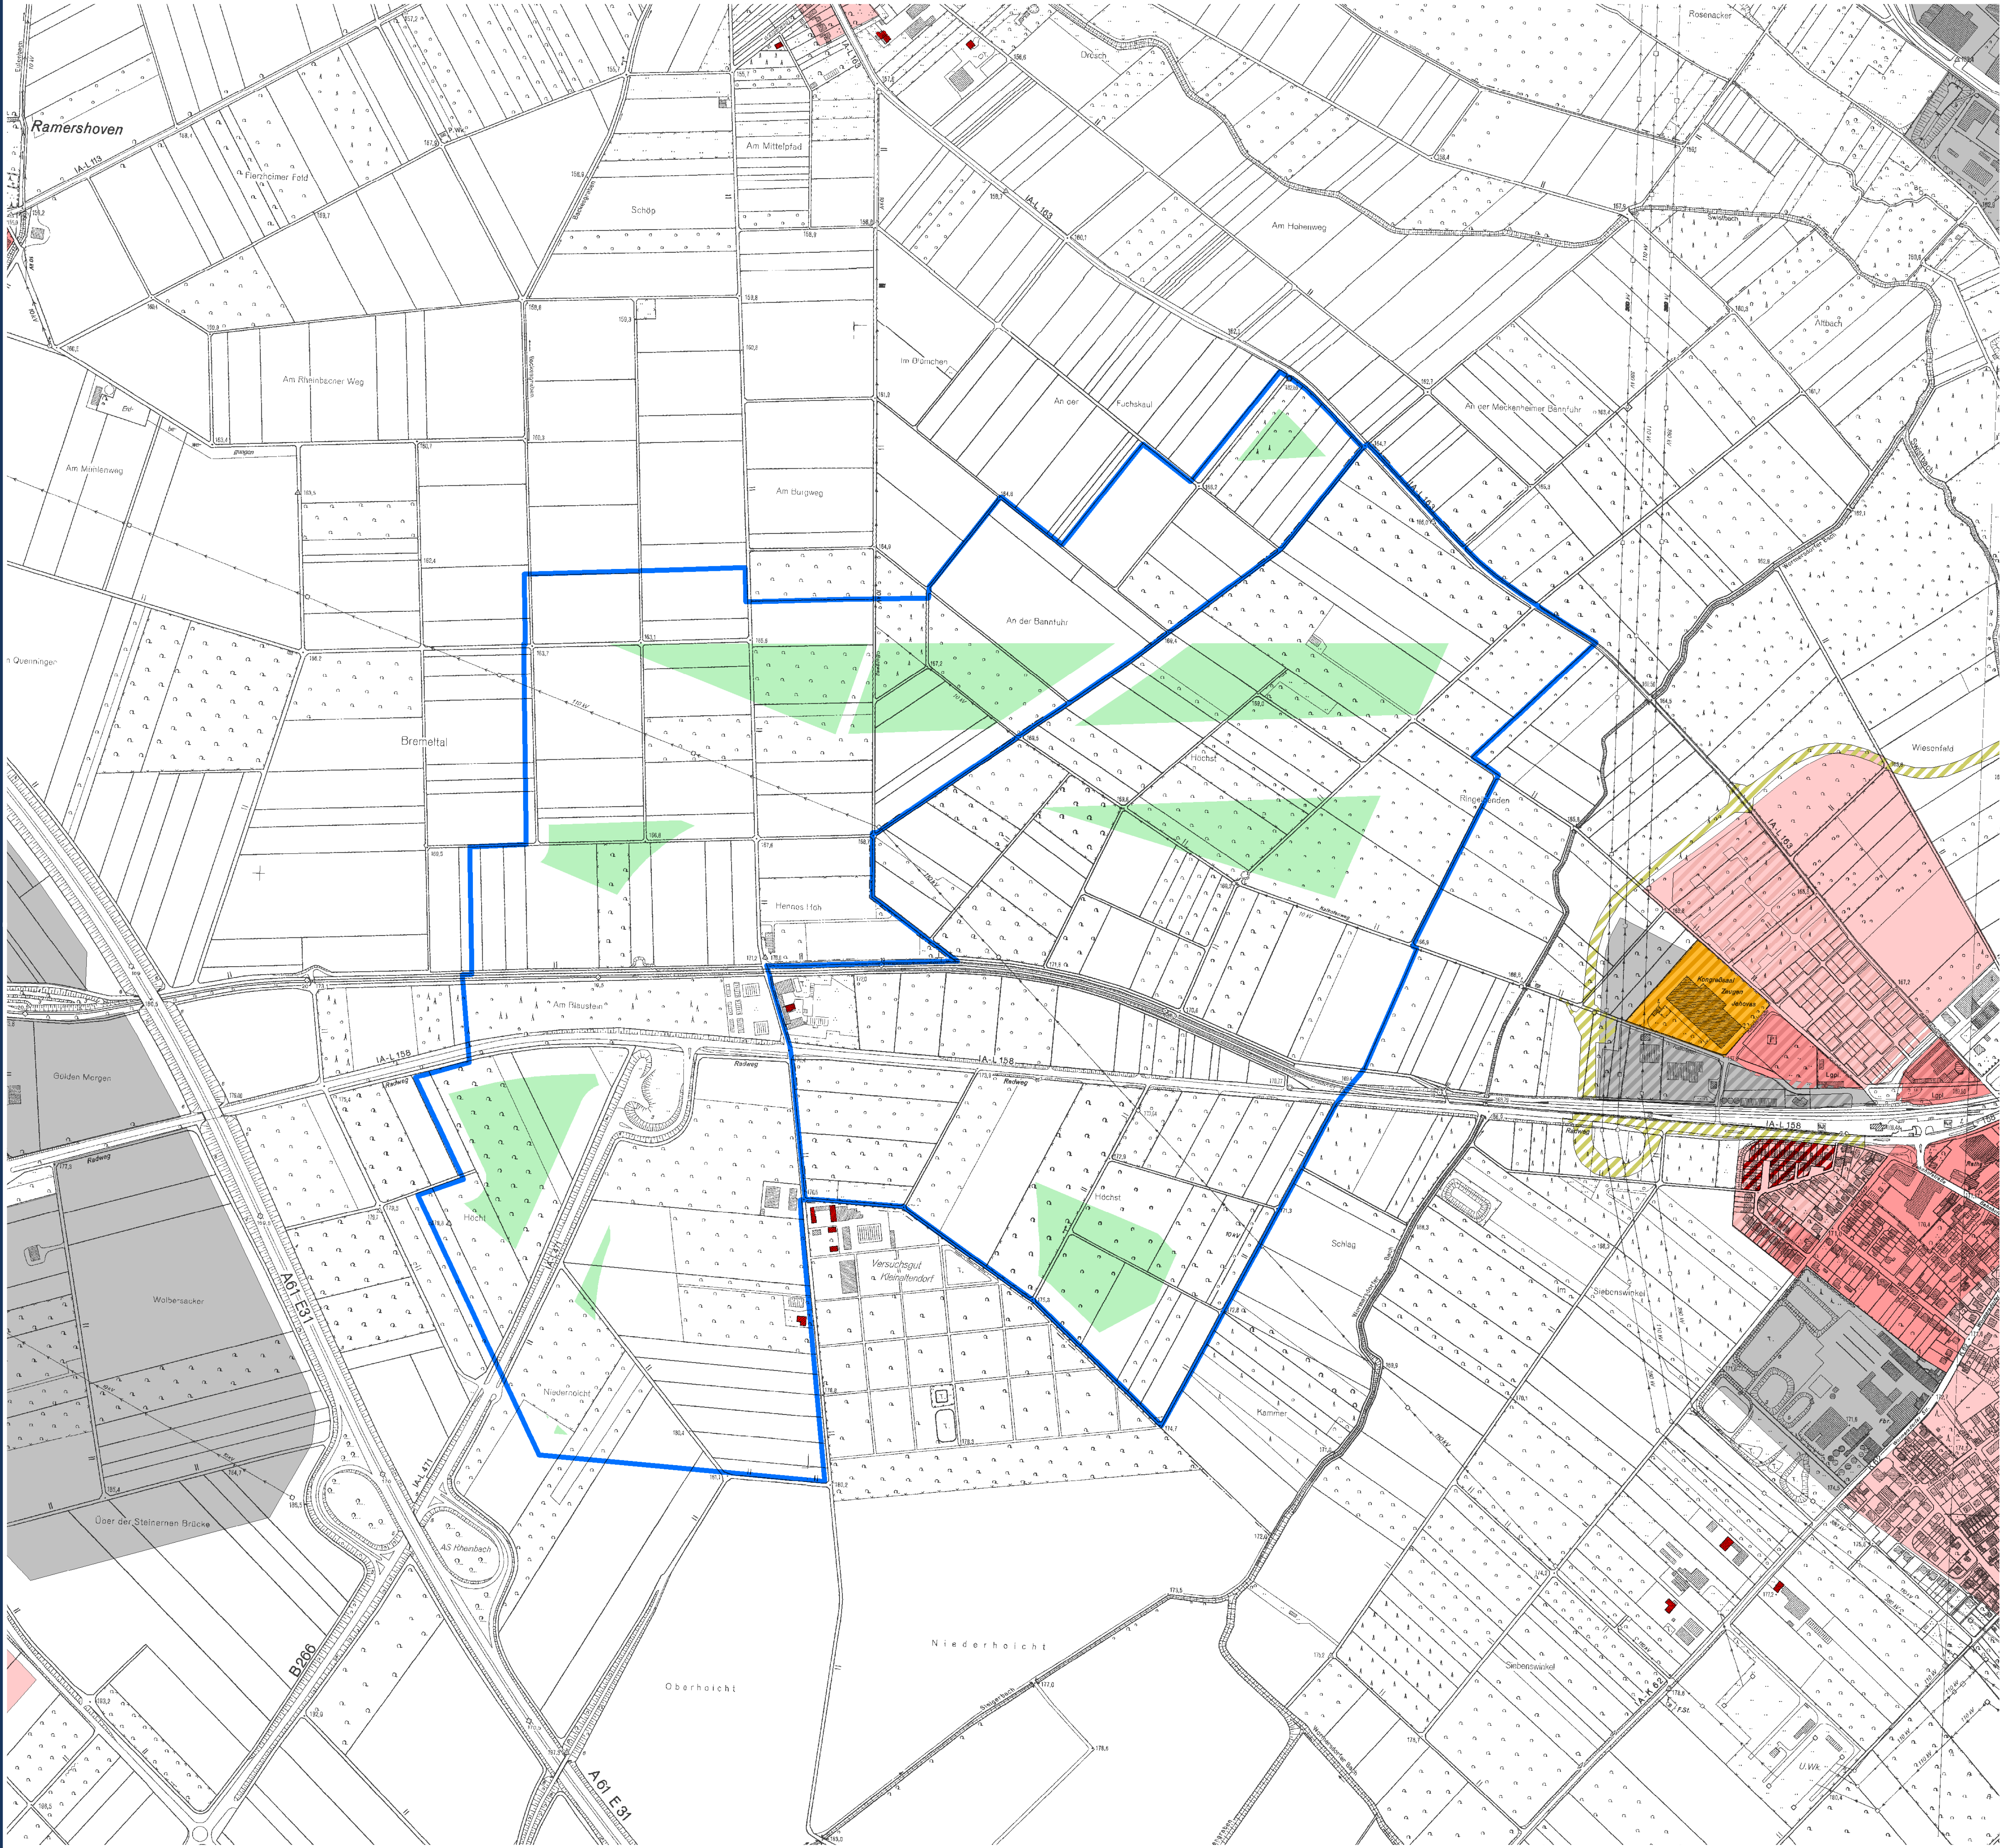

- Bebauungsplangebiet
- Flächennutzungsplan**

Wohnbaufläche

Gemischte Baufläche

Sonderbaufläche

Gewerbegebiet
- Bebauungsplan**

Reines Wohngebiet


Allgemeines Wohngebiet

Mischgebiet

Sondergebiet

Gewerbegebiet

Verkehrsfläche
- Wohngebäude im Außenbereich
- Nutzbare Teilfläche für WEA-Masten innerhalb des Bebauungsplangebietes

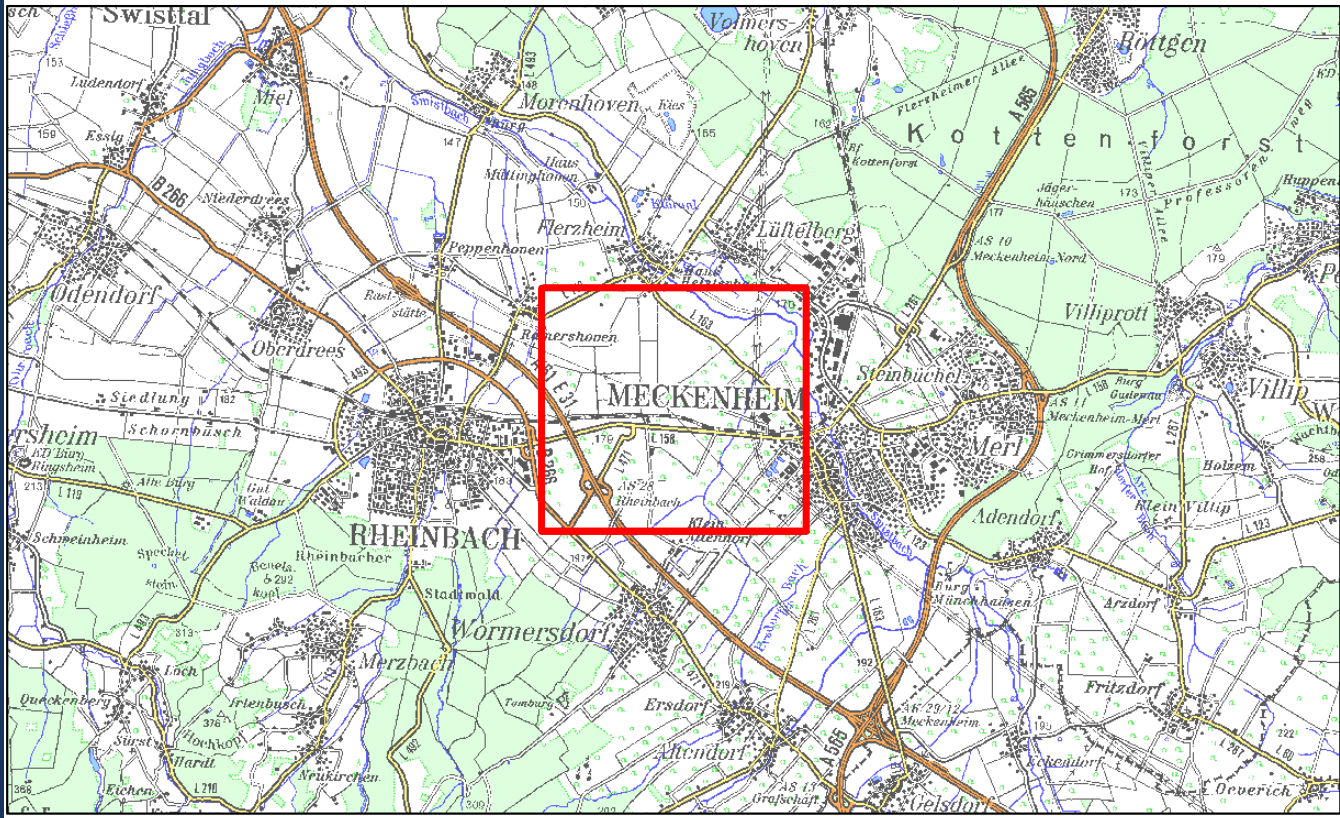

BEZEICHNUNG					
Potenzialfläche WEA 125 m					
PROJEKT					
Rheinbach und Meckenheim – Änderung Bebauungspläne Windenergie					
AUFTRAGGEBER					
Städte Rheinbach und Meckenheim					
DATUM		01.10.2014		MASSSTAB	
				1 : 5.000	
KREIS - GEMEINDE		Rhein-Sieg-Kreis - Rheinbach, Meckenheim		PLANGRÖSSE	
				73 x 93 cm	
GEMARKUNG	FLUR	FLURSTÜCKE		PROJEKTNUMMER	ANLAGE
	Diverse	Diverse			
				101-12-9	2b
 Ingenieur- und Planungsbüro LANGE & Co. Carl-Platzken-Str. 12 • 47441 Meer Tel.: 02841 / 7905-0 • Fax: 02841 / 7905-55 info@langebr.de • www.langebr.de				Büro für Umweltplanung und -beratung • Projektentwicklung • Städtebau Umweltverträglichkeitsstudien • Landschaftsplanerische Begleitplanung Biotopmanagement • Gartenarchitektur • Freiraumplanung Ordnungsplanungen • Abgrabungen • Deponien Gewässerplanung Wasserwirtschaft	
Dipl.-Ing. Wolfgang Kerstan • Dipl.-Ing. Gregor Stanislawski					

Dipl.-Ing. Wolfgang Kerstan • Dipl.-Ing. Gregor Stanislawski

