


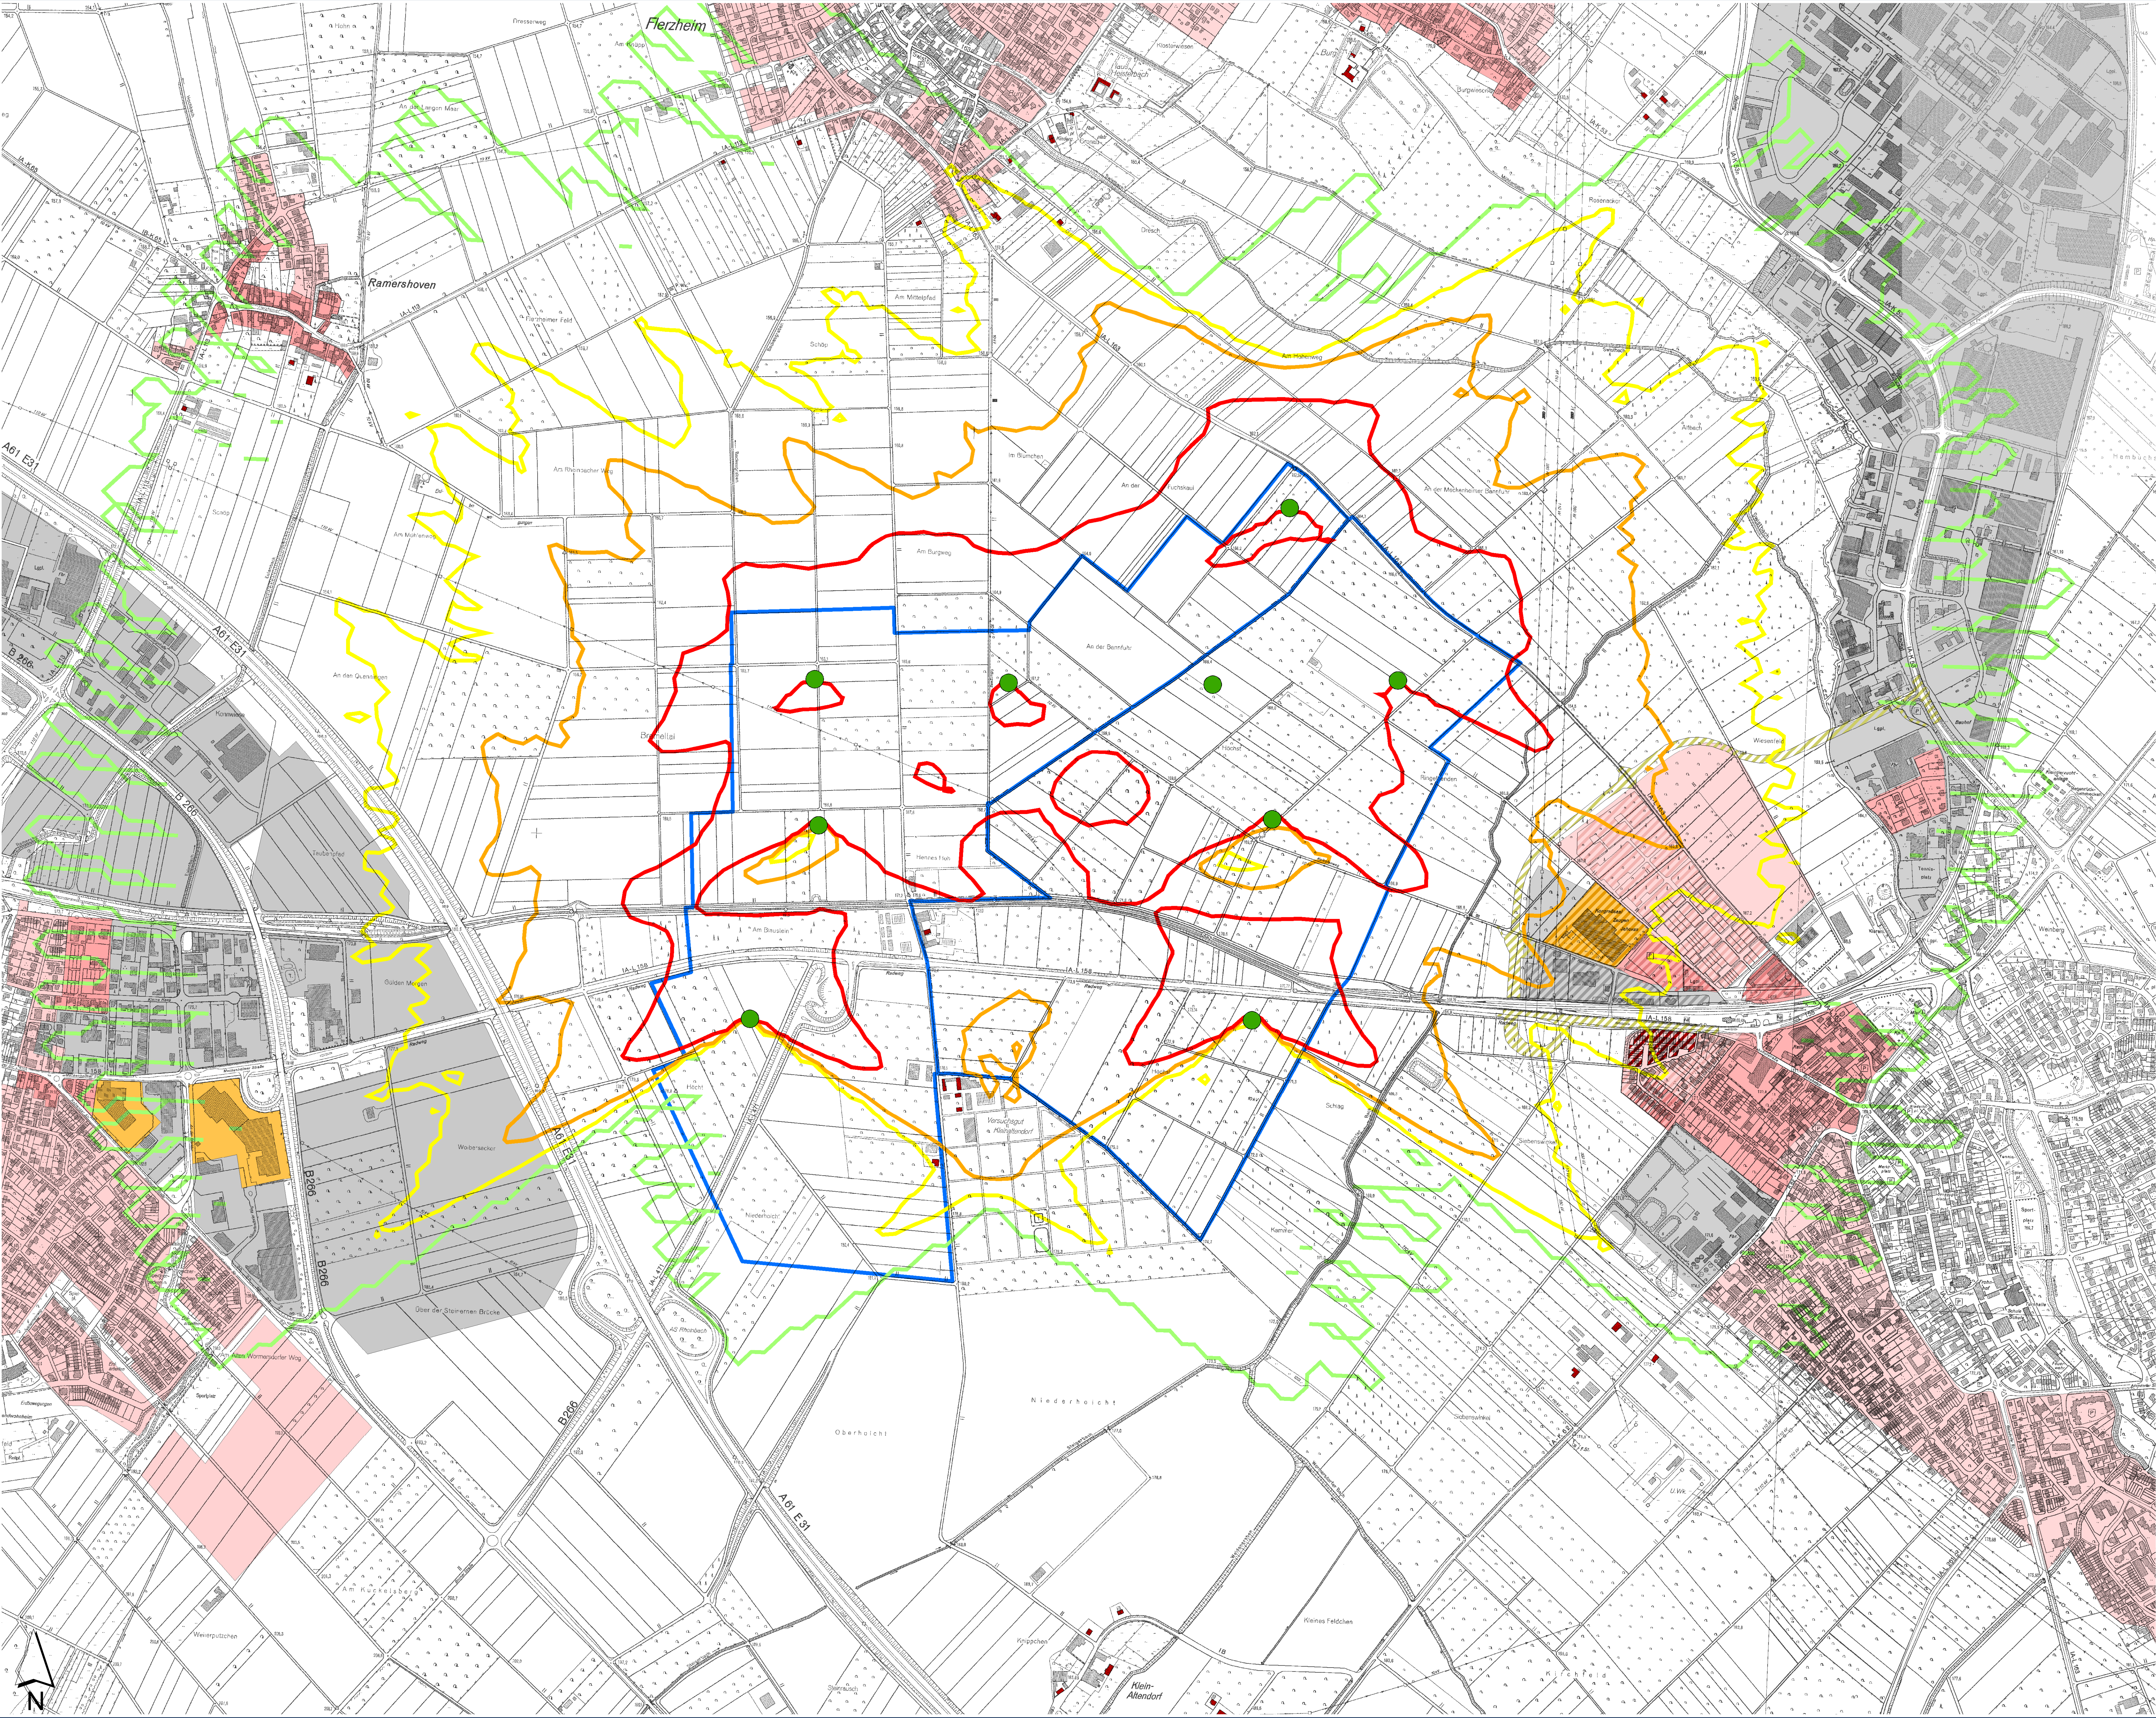



- Bebauungsplangebiet
- Potenzieller WEA-Standort (Typ Vensys 77, Nabenhöhe 61,5 m, Rotordurchmesser 76,8 m)

- Schattenwurf**
Stunden/Jahr (astronomisch maximal möglich)
- 0
 - 10
 - 30
 - 100

- Flächennutzungsplan**
- Wohnbaufläche
 - Gemischte Baufläche
 - Sonderbaufläche
 - Gewerbegebiet

- Bebauungsplan**
- Reines Wohngebiet
 - Allgemeines Wohngebiet
 - Mischgebiet
 - Sondergebiet
 - Gewerbegebiet
 - Verkehrsfläche
- Wohngebäude im Außenbereich

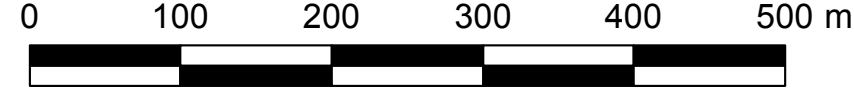

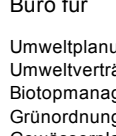BEZEICHNUNG				
Schattenwurf WEA 100 m				
PROJEKT				
Rheinbach und Meckenheim – Änderung Bebauungspläne Windenergie				
AUFTRAGSGEBER				
Städte Rheinbach und Meckenheim				
DATUM	06.10.2014		MASSSTAB	1 : 5.000
KREIS - GEMEINDE	Rhein-Sieg-Kreis - Rheinbach, Meckenheim		PLANGRÖSSE	89 x 125 cm
GEMÄRKUNG	FLUR	FLURSTÜCKE	PROJEKTNUMMER	ANLAGE
Diverse	Diverse	Diverse	101-12-9	4a
 Ingenieur- und Planungsbüro LANGE&Görst Carl-Heiden-Str. 12 • 47461 Meinen Tel.: 02841 / 7905-0 • Fax: 02841 / 7905-55 info@lange-goerst.de • www.lange-goerst.de			 Büro für Umweltschutz und -beratung • Projektentwicklung • Städtebau Umweltverträglichkeitsstudien • Landschaftsplanerische Begleitplanung Biotopausagen • Gartengestaltung • Freizeitanlagen Grünordnungsplanung • Agrarplanung • Deponien Gedächtnisplanung • Wasserwirtschaft	
Dipl.-Ing. Wolfgang Kerstan • Dipl.-Ing. Gregor Stanislawski				