


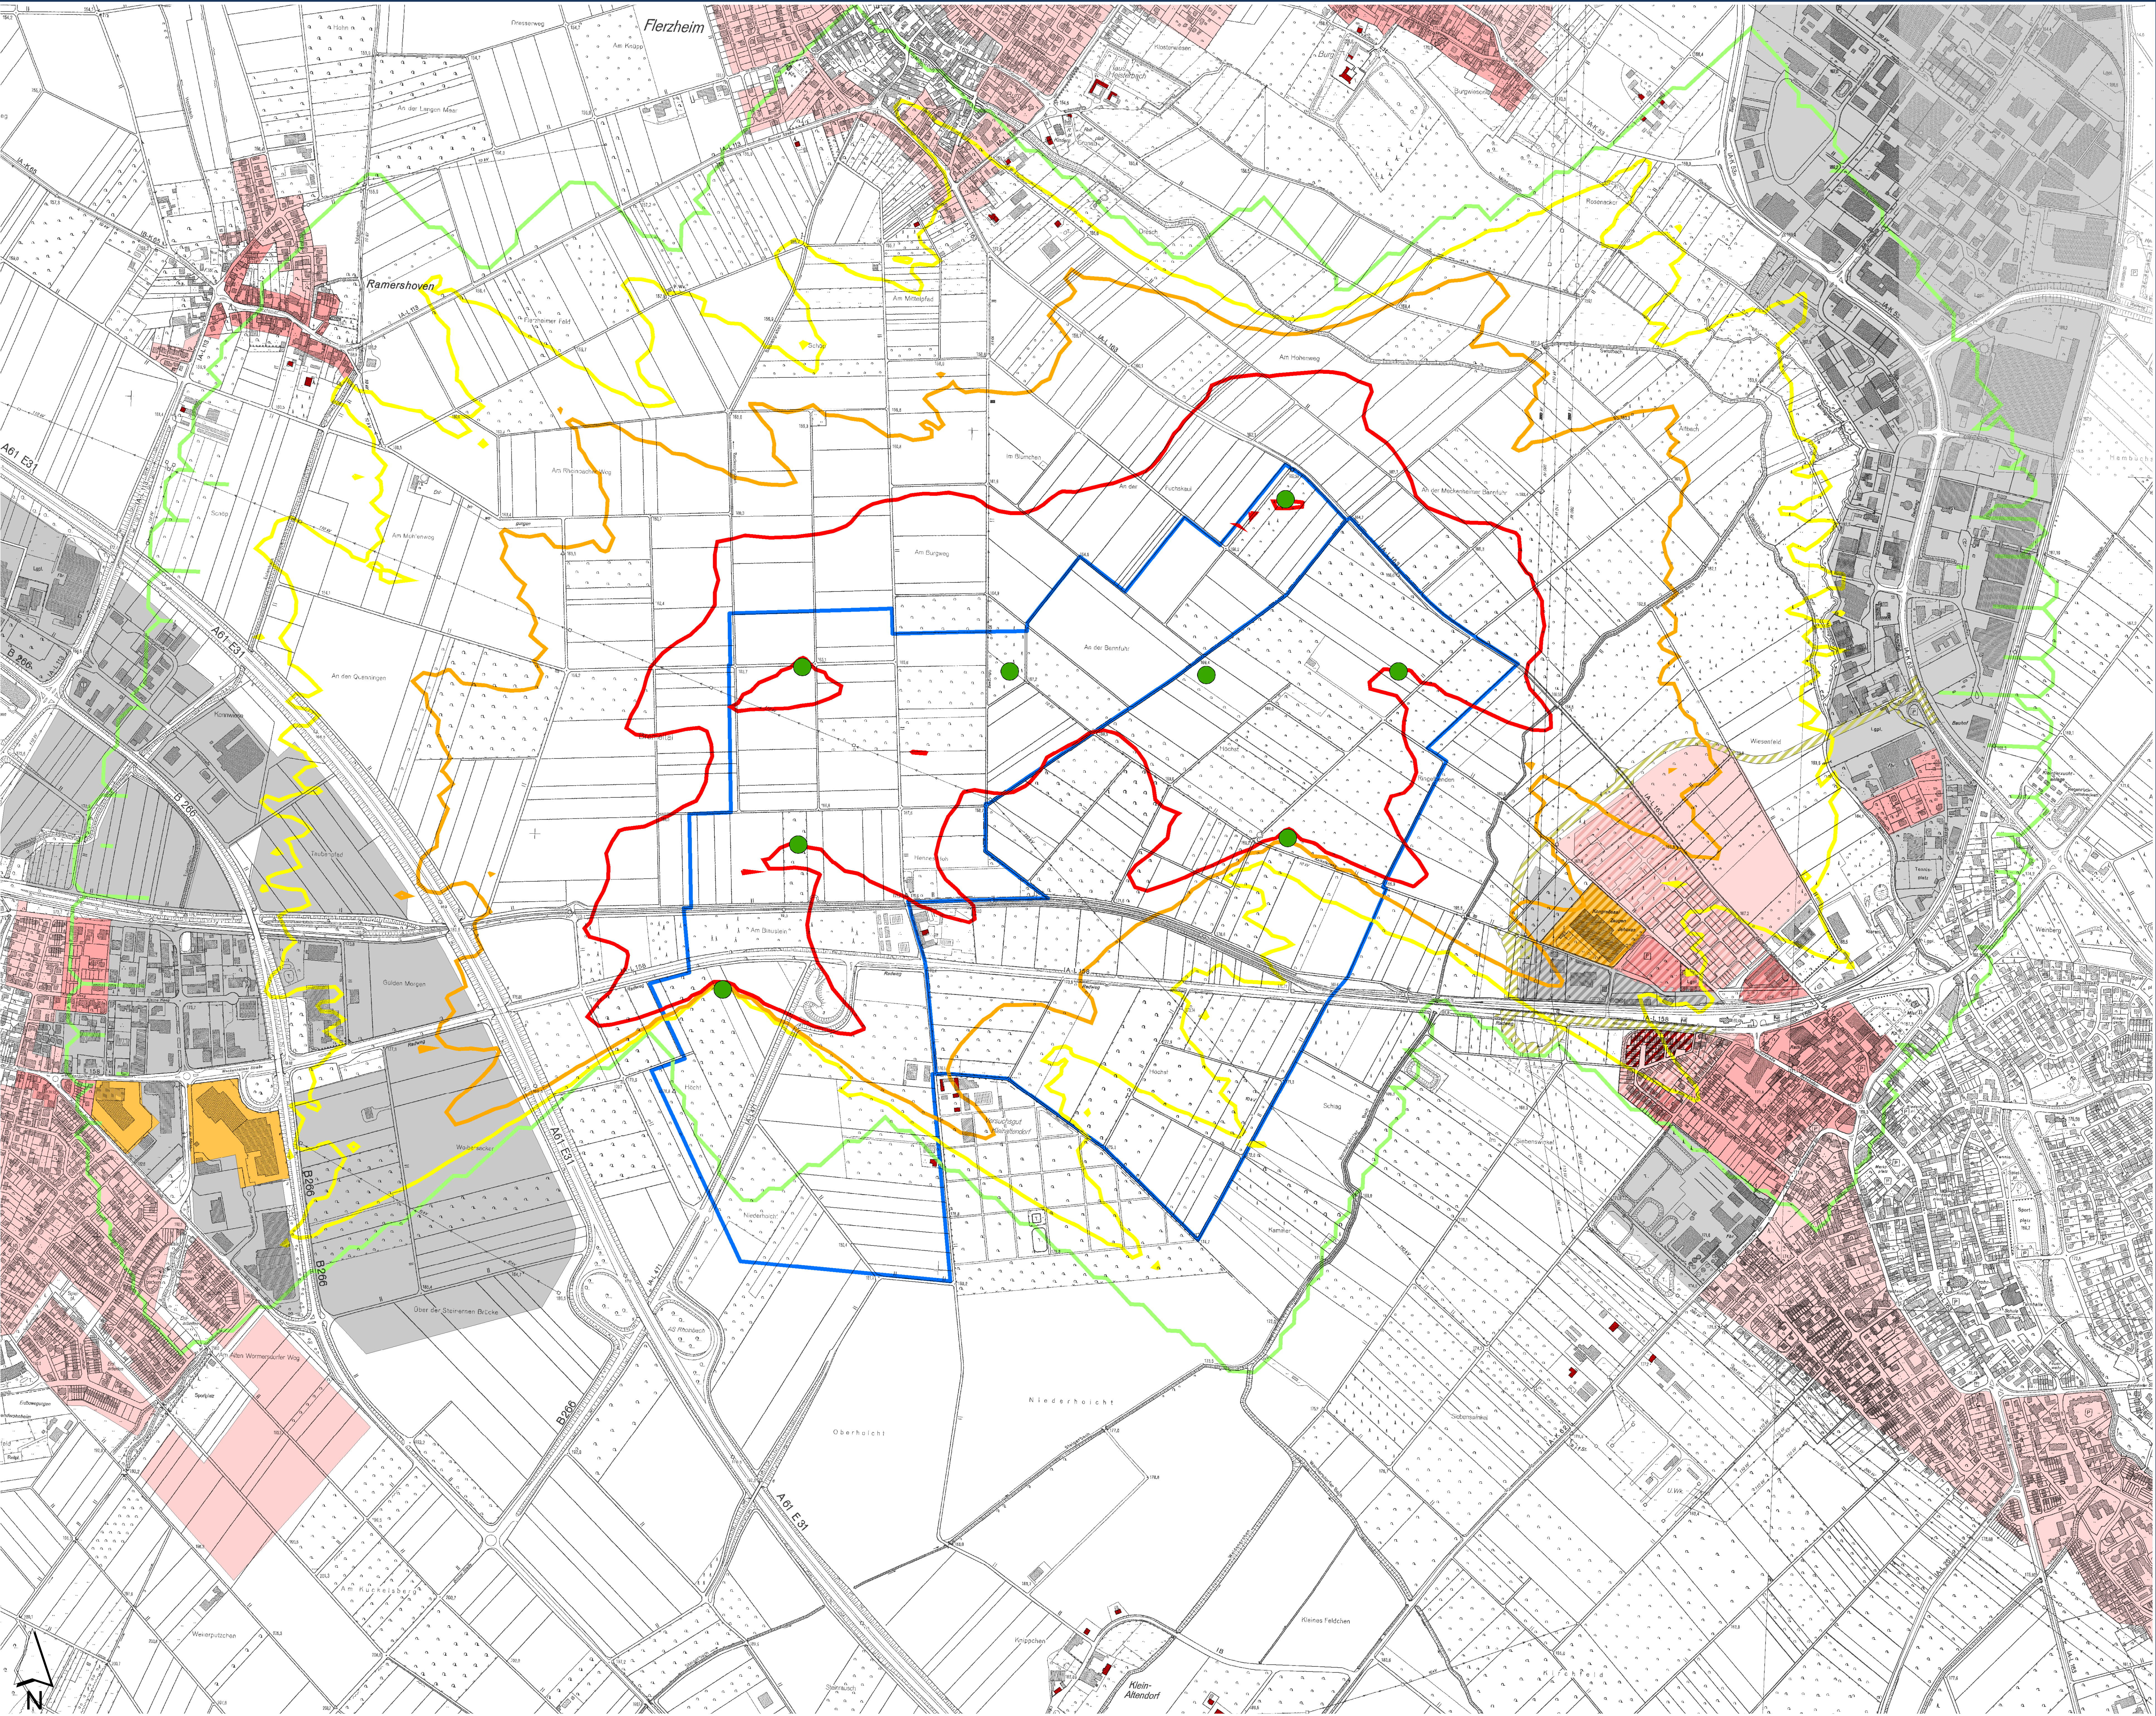

Bebauungsplangebiet

Potenzieller WEA-Standort
(Typ Enercon E-82 E2, Nabenhöhe 85,0 m,
Rotordurchmesser 82,0 m)

Schattenwurf

Stunden/Jahr (astronomisch maximal möglich)

0
10
30
100

Flächennutzungsplan


Wohnbaufläche
Gemischte Baufläche
Sonderbaufläche
Gewerbegebiet

Bebauungsplan

Reines Wohngebiet
Allgemeines Wohngebiet
Mischgebiet
Sondergebiet
Gewerbegebiet
Verkehrsfläche

Wohngebäude im Außenbereich

0 100 200 300 400 500 m

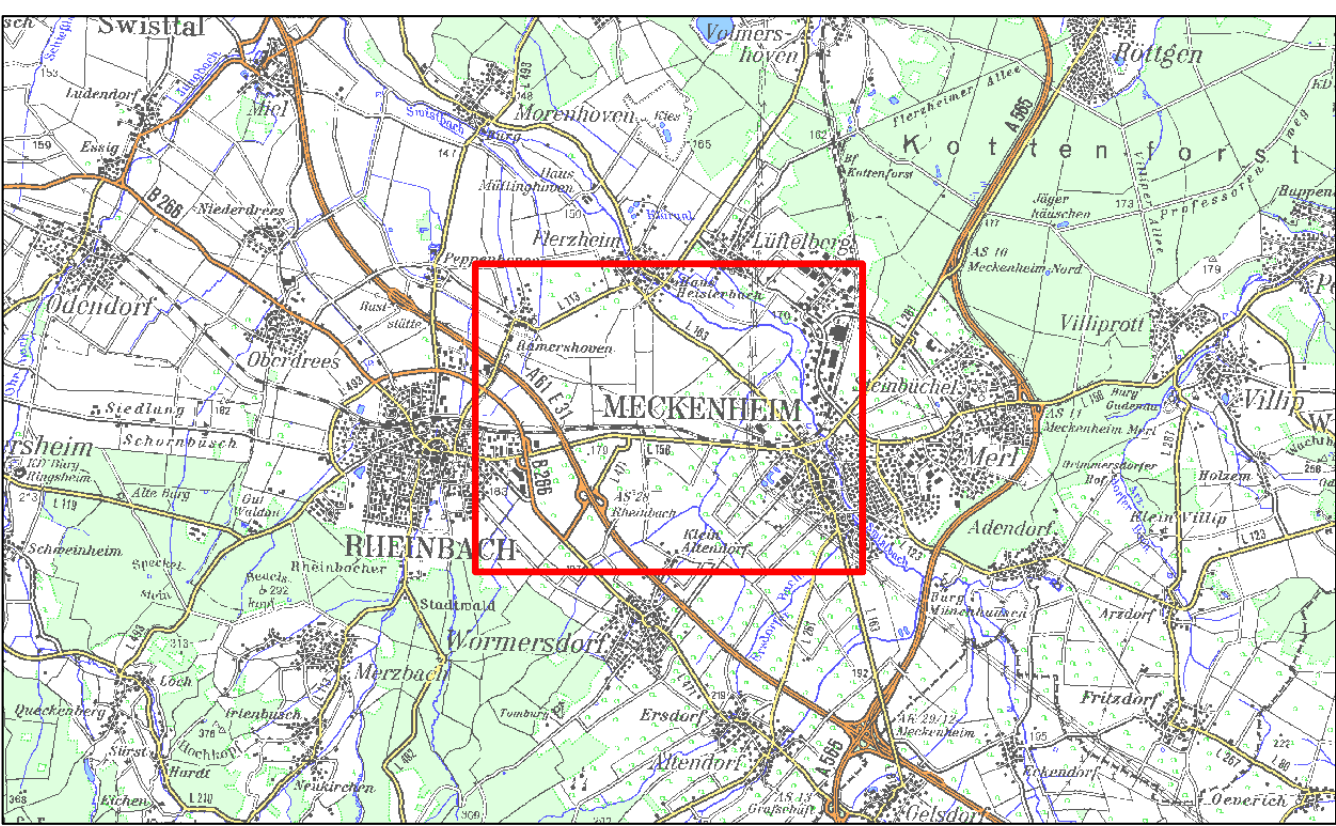

BEZEICHNUNG					
Schattenwurf WEA 125 m					
PROJEKT					
Rheinbach und Meckenheim – Änderung Bebauungspläne Windenergie					
AUFTRAGGEBER					
Städte Rheinbach und Meckenheim					
DATUM	06.10.2014			MASSTAB	1 : 5.000
KREIS - GEMEINDE	Rhein-Sieg-Kreis - Rheinbach, Meckenheim			PLANGRÖSSE	89 x 125 cm
GEMARKUNG	FLUR	FLURSTÜCKE	PROJEKTNUMMER	ANLAGE	
Diverse	Diverse	Diverse	101-12-9	4b	
 Ingenieur- und Planungsbüro LANGEGR Carl-Neuberg-Str. 12 • 47441 Meer Tel. 02841 77905-0 • Fax 02841 77905-55 info@langegr.de • www.langegr.de			Büro für Umweltschutz und -beratung • Projektentwicklung • Städtebau Umweltverträglichkeitsstudien • Landschaftsplanerische Begleitung Bebauungspläne • Gartengestaltung • Freizeitanlagen Gestaltungsplanung • Abwägungen • Deponien Gestaltungsbauwesen		
Dipl.-Ing. Wolfgang Kerstan • Dipl.-Ing. Gregor Starikowski					